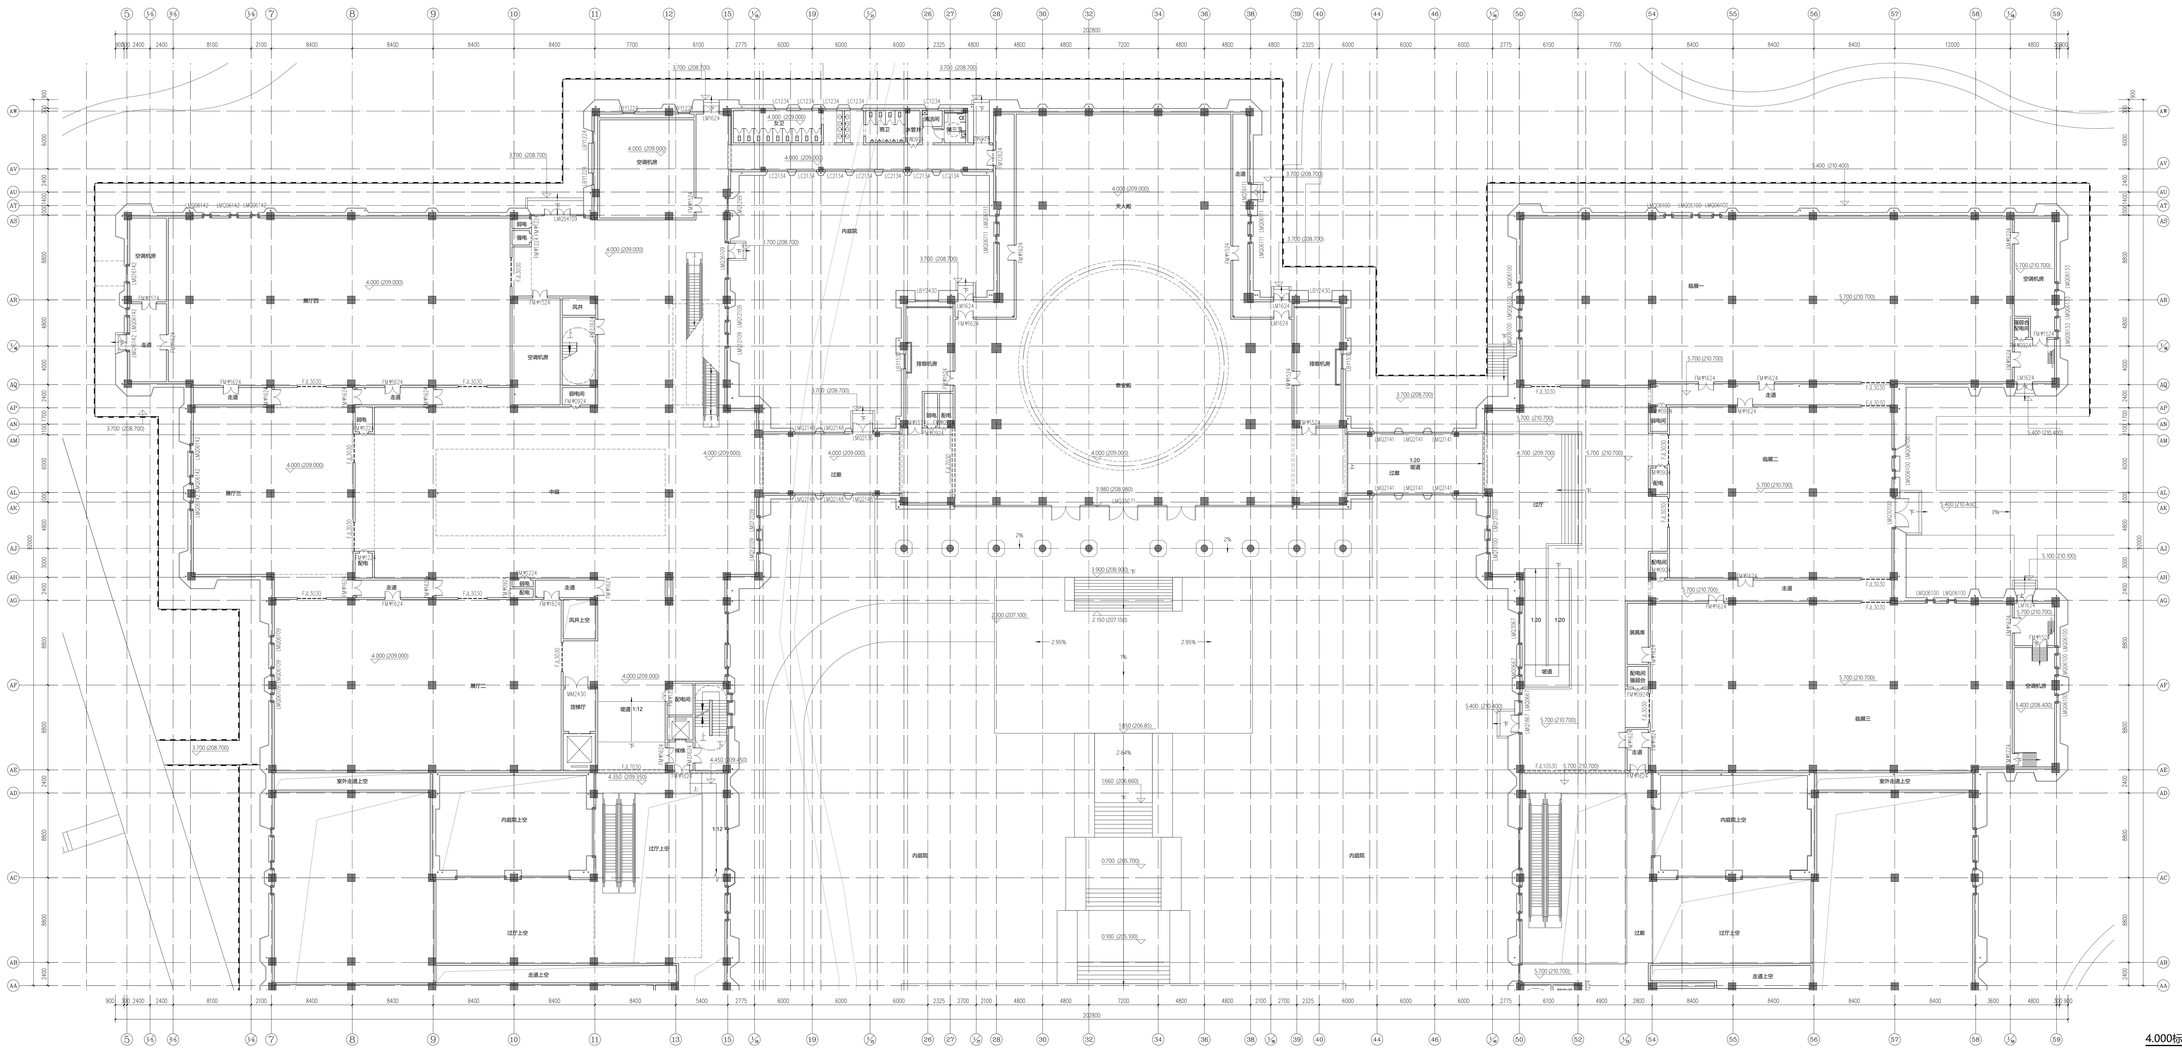

4.000标高北区平面留洞和地沟图 1:150

建筑留洞表（一）暖通

洞口编号		洞口尺寸(mm) 宽	高	底	洞口标高
暖洞	N1	350	350	墙洞	洞底标梁底
	N2	500	400	墙洞	洞底标梁底
	N3	900	500	墙洞	洞底标梁底
	N4	600	500	墙洞	洞底标梁底
	N5	500	400	墙洞	洞底标梁底
	N6	300	300	墙洞	洞底标梁底
	N7	700	300	墙洞	洞底标梁底
	N8	500	300	墙洞	洞底标梁底
	N9	800	600	墙洞	洞底标梁底
	N10	2400	1200	墙洞	洞底标梁底
	N11	2000	1200	墙洞	洞底标梁底
	N12	2000	1000	墙洞	洞底标梁底
	N13	1400	500	墙洞	洞底标梁底
	N14	1200	600	墙洞	洞底标梁底
	N15	1000	600	墙洞	洞底标梁底
	N16	600	300	墙洞	洞底标梁底
	N17	1700	600	墙洞	洞底标梁底
	N18	2000	600	墙洞	洞底标梁底
	N19	1000	900	墙洞	洞底标梁底
	N20	600	350	墙洞	洞底标梁底
	N21	1700	600	墙洞	洞底标高0.500
	N22	1300	1200	墙洞	洞底标高0.200
	N23	600	1300	墙洞	洞底标高0.250
	N24	2400	1000	墙洞	洞底标梁底
	N25	2400	1000	墙洞	洞底标高0.150

注：洞口位于外墙时，洞口外侧加防水百叶，百叶颜色同窗框，具体颜色看样定。

建筑留洞表（二）给排水

洞口编号		洞口尺寸(mm) 宽	高	底	洞口标高
水洞	S1	720	1820	墙洞	洞底距地面 100

注：1.水专业留洞除图中单独标明外，洞边距墙（柱），或距墙（柱）250。防水百叶。
2.每层平标高单位为M。

建筑留洞表（三）电气

洞口编号		洞口尺寸(mm) 宽	高	底	洞口标高
电洞	D1	600	1200	200	T=层高-1.0m
	D2	550	1000	200	T=层高-1.0m

套管编号		穿管大小	套管标高	套管类型
电缆管	TD1	3SC150+2SC100	套管中标高-0.80	刚性防水套管
	TD2	5SC50	套管中标高-0.80	刚性防水套管

注：表中所注套管大小均为实际穿管大小，实际施工时要根据相应的标准图预埋相应大小的防水套管，详见图标图

中国电建集团北京勘测设计研究院有限公司
CHINA ENERGY ENGINEERING GROUP BEIJING DESIGN & RESEARCH CO., LTD.
设计证书编号：A141005040

业务单位 CORPORATION

出图专用章 ISSUE STAMP

注册电气工程师 REGISTERED ELECTRICAL ENGINEER

注册证书号 REGISTRATION CERTIFICATE NO. 18616010986

注册证书号 REGISTRATION CERTIFICATE NO. 6100263-145

注册执业章 REGISTERED PRACTICE STAMP

建设单位 CLIENT 泰安市博物馆

设计号 PROJECT NO.	25-033
工程名称 PROJECT NAME	泰山博物馆建设项目三标总承包（EPC）
子项名称 SUB-PROJECT	泰山博物馆建设项目（博物馆主馆）
图名 TITLE	4.000标高北区平面留洞和地沟图

项目负责人 PROJECT LEADER	李 峰		
	高鹏武		
	李华文		
审 定 APPROVED BY	高鹏武		
审 核 CHECKED BY	李 峰		
专业负责人 DISCIPLINE LEADER	张 天		
校 对 PROOFREAD BY	王 楠		
设 计 DESIGNED BY	张 天		
制 图 DRAWN BY	张 天		
比 例 SCALE	1:150	图 号 DWG. NO.	2-36
版 次 REV. NO.	01	日 期 DATE	2025.06.

备注 REMARKS