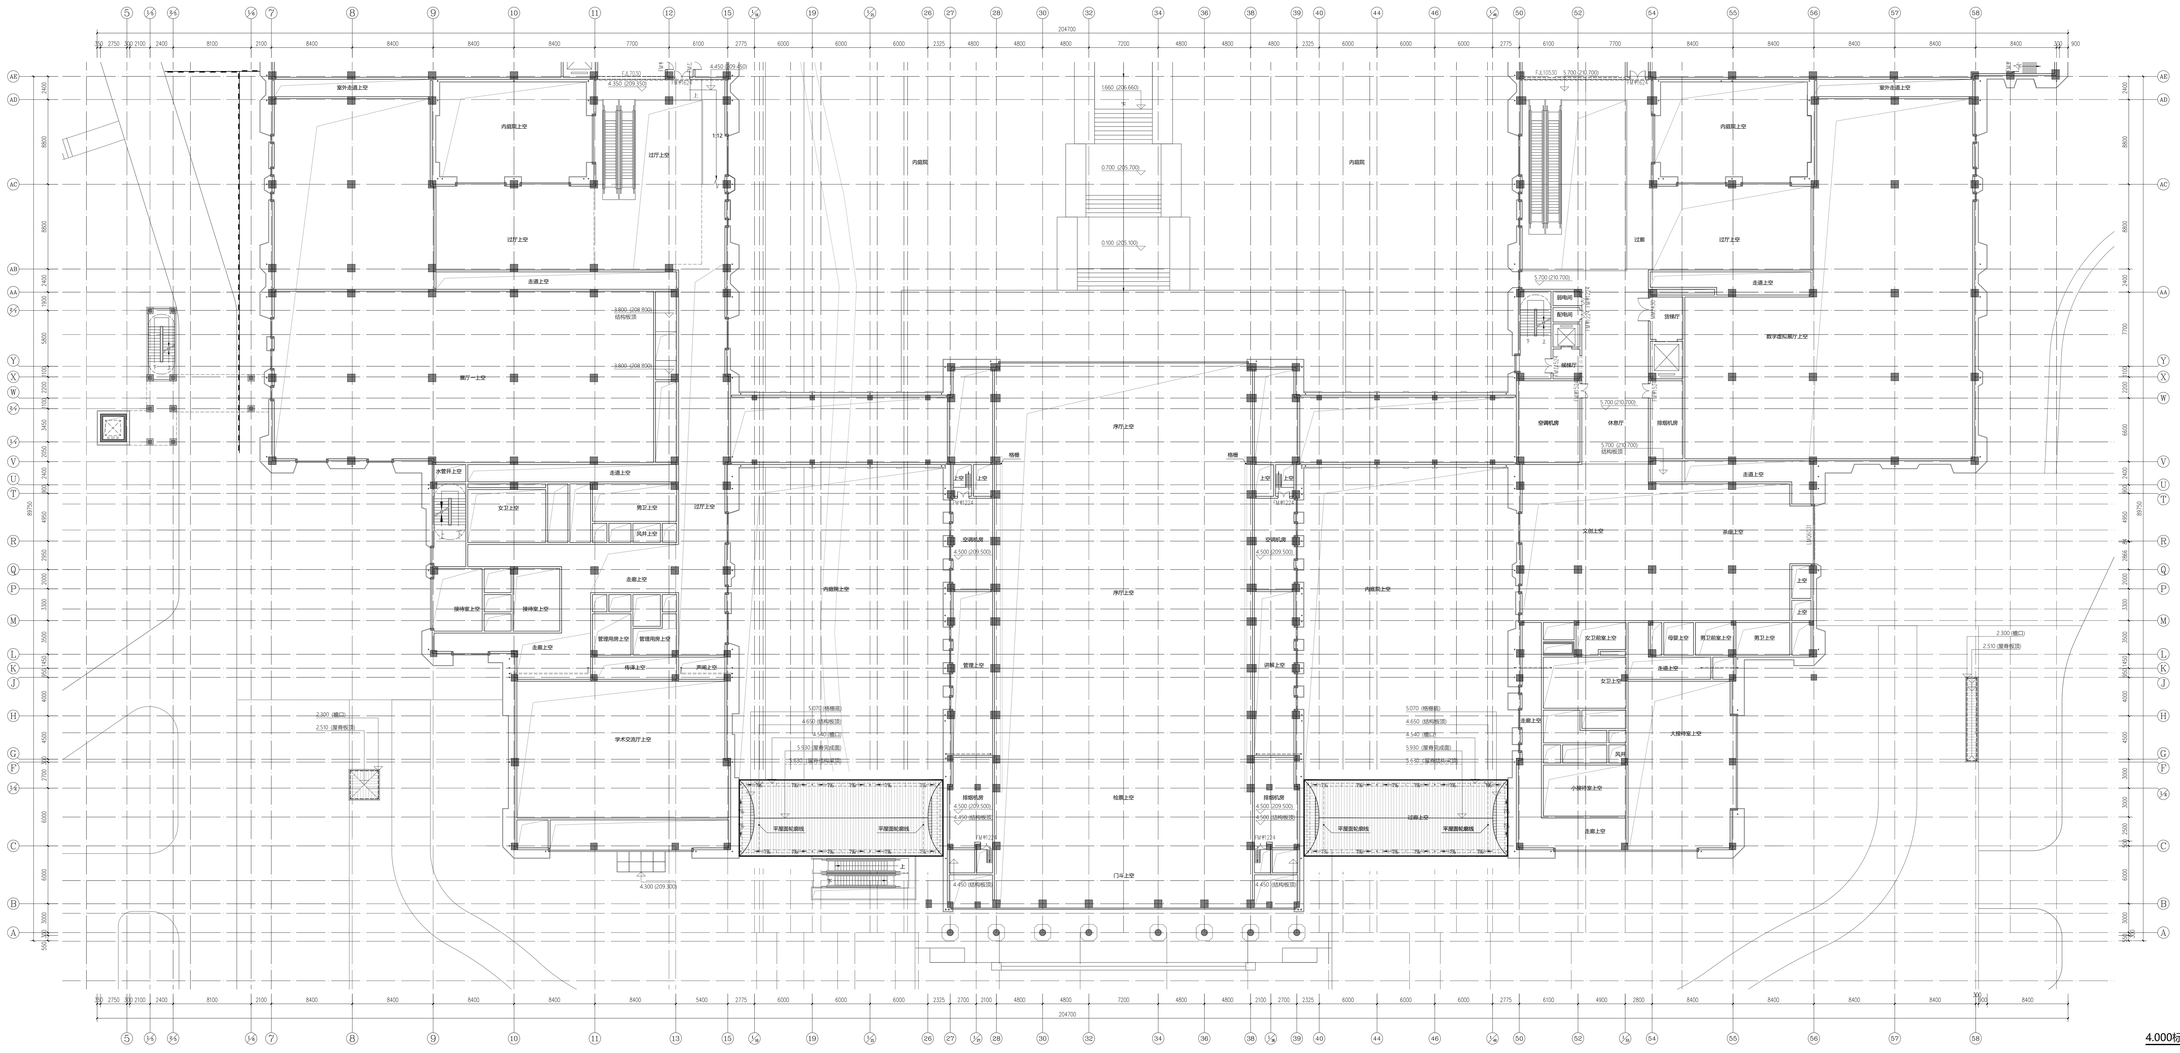

建筑留洞表（一）暖通

洞口编号		洞口尺寸(mm) 宽	高	深	洞口标高
暖洞	N1	350	350	墙厚	洞底标梁底
	N2	500	400	墙厚	洞底标梁底
	N3	900	500	墙厚	洞底标梁底
	N4	600	500	墙厚	洞底标梁底
	N5	500	400	墙厚	洞底标梁底
	N6	300	300	墙厚	洞底标梁底
	N7	700	300	墙厚	洞底标梁底
	N8	500	300	墙厚	洞底标梁底
	N9	800	600	墙厚	洞底标梁底
	N10	2400	1200	墙厚	洞底标梁底
	N11	2000	1200	墙厚	洞底标梁底
	N12	2000	1000	墙厚	洞底标梁底
	N13	1400	500	墙厚	洞底标梁底
	N14	1200	600	墙厚	洞底标梁底
	N15	1000	600	墙厚	洞底标梁底
	N16	600	300	墙厚	洞底标梁底
	N17	1700	600	墙厚	洞底标梁底
	N18	2000	600	墙厚	洞底标梁底
	N19	1000	900	墙厚	洞底标梁底
	N20	600	350	墙厚	洞底标梁底
	N21	1700	600	墙厚	洞底标高0.500
	N22	1300	1200	墙厚	洞底标高0.200
	N23	600	1300	墙厚	洞底标高0.250
	N24	2400	1000	墙厚	洞底标梁底
	N25	2400	1000	墙厚	洞底标高0.150

注：洞口位于外墙时，洞口外侧加防水百叶，百叶颜色同窗框，具体颜色看样定。

建筑留洞表（二）给排水

洞口编号		洞口尺寸(mm) 宽	高	深	洞口标高
水洞	S1	720	1820	墙厚	洞底距地面 100

注：1.未专业留洞图暂中单独标明外，洞过梁事墙（柱），或影墙（柱）250。防水百叶。
2.每注中标高单位为M。

建筑留洞表（三）电气

洞口编号		洞口尺寸(mm) 宽	高	深	洞口标高
电洞	D1	600	1200	200	下口距地1.0m
	D2	550	1100	200	下口距地1.0m

参管编号		穿管大小	参管标高	参管类型
电参管	TD1	3SC150+2SC100	参管中标高-0.80	刚性防水参管
	TD2	5SC50	参管中标高-0.80	刚性防水参管

注：表中所注参管大小为为实际穿管大小，实际施工时要根据相应的标准图预埋相应大小的防水参管，详见图标图

4.000标高南区平面留洞和地沟图 1:150

中国电建集团北京勘测设计研究院有限公司
CHINA ENERGY INVESTIGATION, DESIGN AND RESEARCH INSTITUTE CO., LTD.
设计证书编号：A142002040

乡音集团
CONFERCTION

注册电气工程师 REGISTERED ELECTRICAL ENGINEER	18610019986
注册结构工程师 REGISTERED STRUCTURAL ENGINEER	6100263-145
注册机电工程师 REGISTERED MECHANICAL ENGINEER	

建设单位 CLIENT: 泰安市博物馆

设计号 PROJECT NO.	25-033
工程名称 PROJECT NAME	泰山博物院建设项目二期总承包（EPC）
子项名称 SUB PROJECT	泰山博物院建设项目（博物院主楼）
图名 TITLE	4.000标高南区平面留洞和地沟图

项目总负责人 PROJECT CHARGE	张 峰		
	高耀武		
	张学文		
审 定 APPROVED	高耀武		
审 核 REVIEW	张 峰		
	张 龙		
专业负责人 DIVISION CHIEF			
校 对 PROOFREAD	王 敏		
设 计 DESIGN	张 龙		
制 图 DRAWING	张 龙		
图 别 DWG TYPE	结构	图 号 DWG NO.	2-36
版 本 号 REVISION	01	日 期 DATE	2025.06.
备注说明 REMARKS			