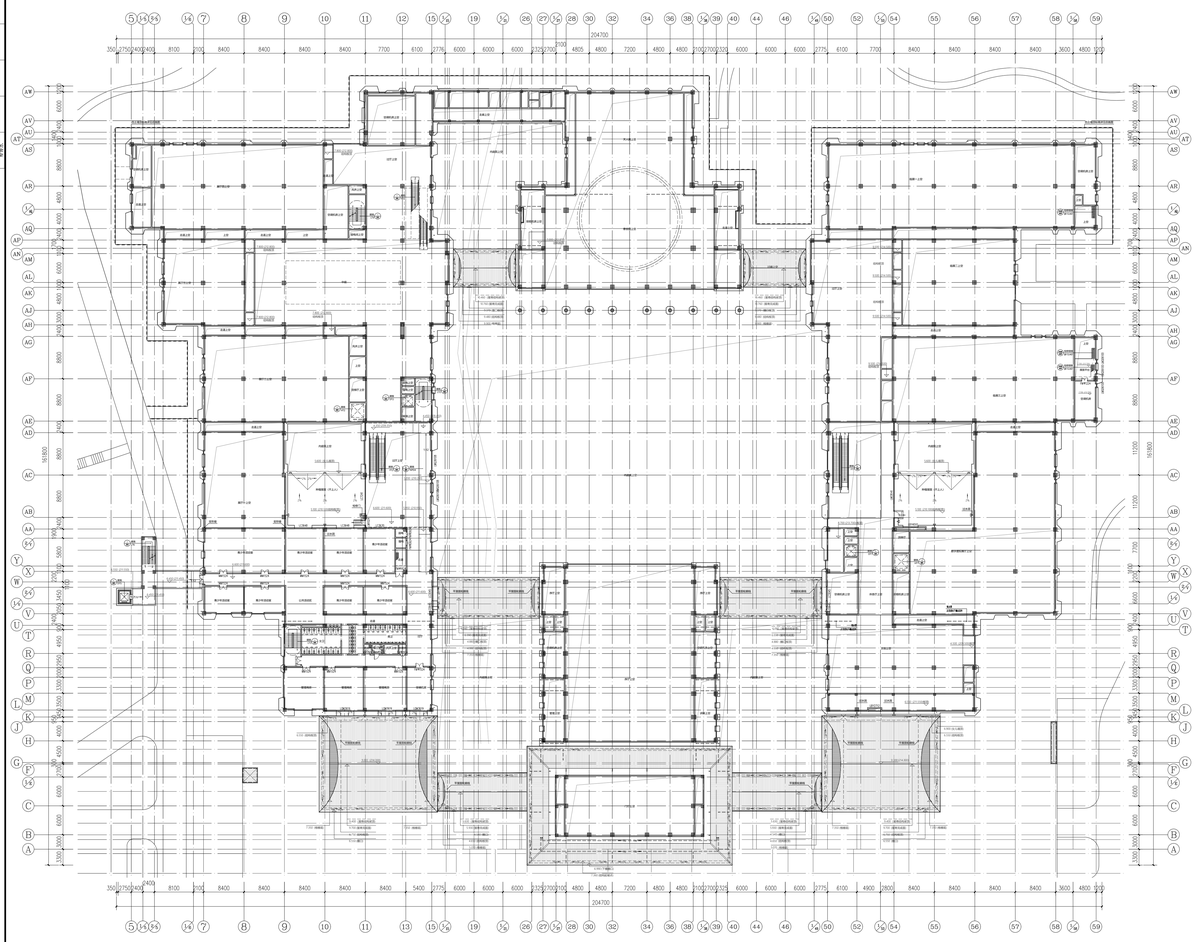

7.500标高组合平面图 1:300

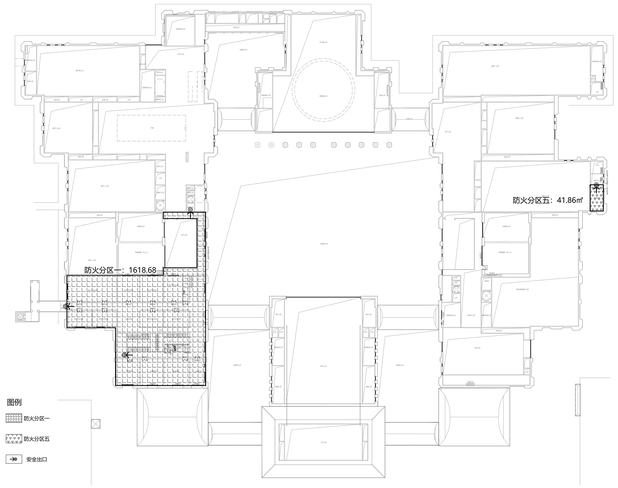

7.500标高防火分区示意图 1:500

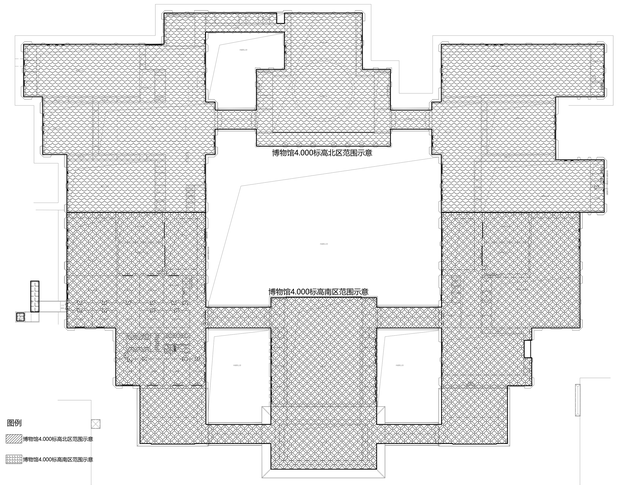

7.500标高南北分区范围示意图 1:500

中国电建集团北京勘测设计研究院有限公司
CHINA ENERGY INVESTIGATION AND DESIGN GROUP CO., LTD.
设计证书编号：A161002020

业务单位
CORPORATION

出图专用章
ISSUE COPY

出图阶段
ISSUED FOR STAGE

出图证书号
ISSUED CERTIFICATE NO.
186100986

出图印章号
ISSUED CHOP NO.
6100263-145

出图执业章
ISSUED PRACTICE CHOP

建设单位
CLIENT
泰安市博物馆

设计号
PROJECT NO.
25-033

工程名称
PROJECT NAME
泰山博物院建设项目三阶段采购(EPC)

子项名称
SUB-PROJECT
泰山博物院建设项目（博物馆）工程

图名
TITLE
7.500标高组合平面图
7.500标高防火分区示意图
7.500标高南北分区范围示意图

项目总负责人 PROJECT LEADER	李 峰	
	高鹏君	
	张伟文	
审 定 CHECKED BY	高鹏君	
审 核 CHECKED BY	李 峰	
专业负责人 DIVISION CHIEF	张 元	
校 对 PROOFED BY	王 瑜	
设 计 DESIGNED BY	张 元	
制 图 DRAWN BY	张 元	

出图 DWG. TYPE	建施	图号 DWG. NO.	2-L
出图次 ISSUE NO.	01	日期 DATE	2025.06.
备注说明 REMARKS			