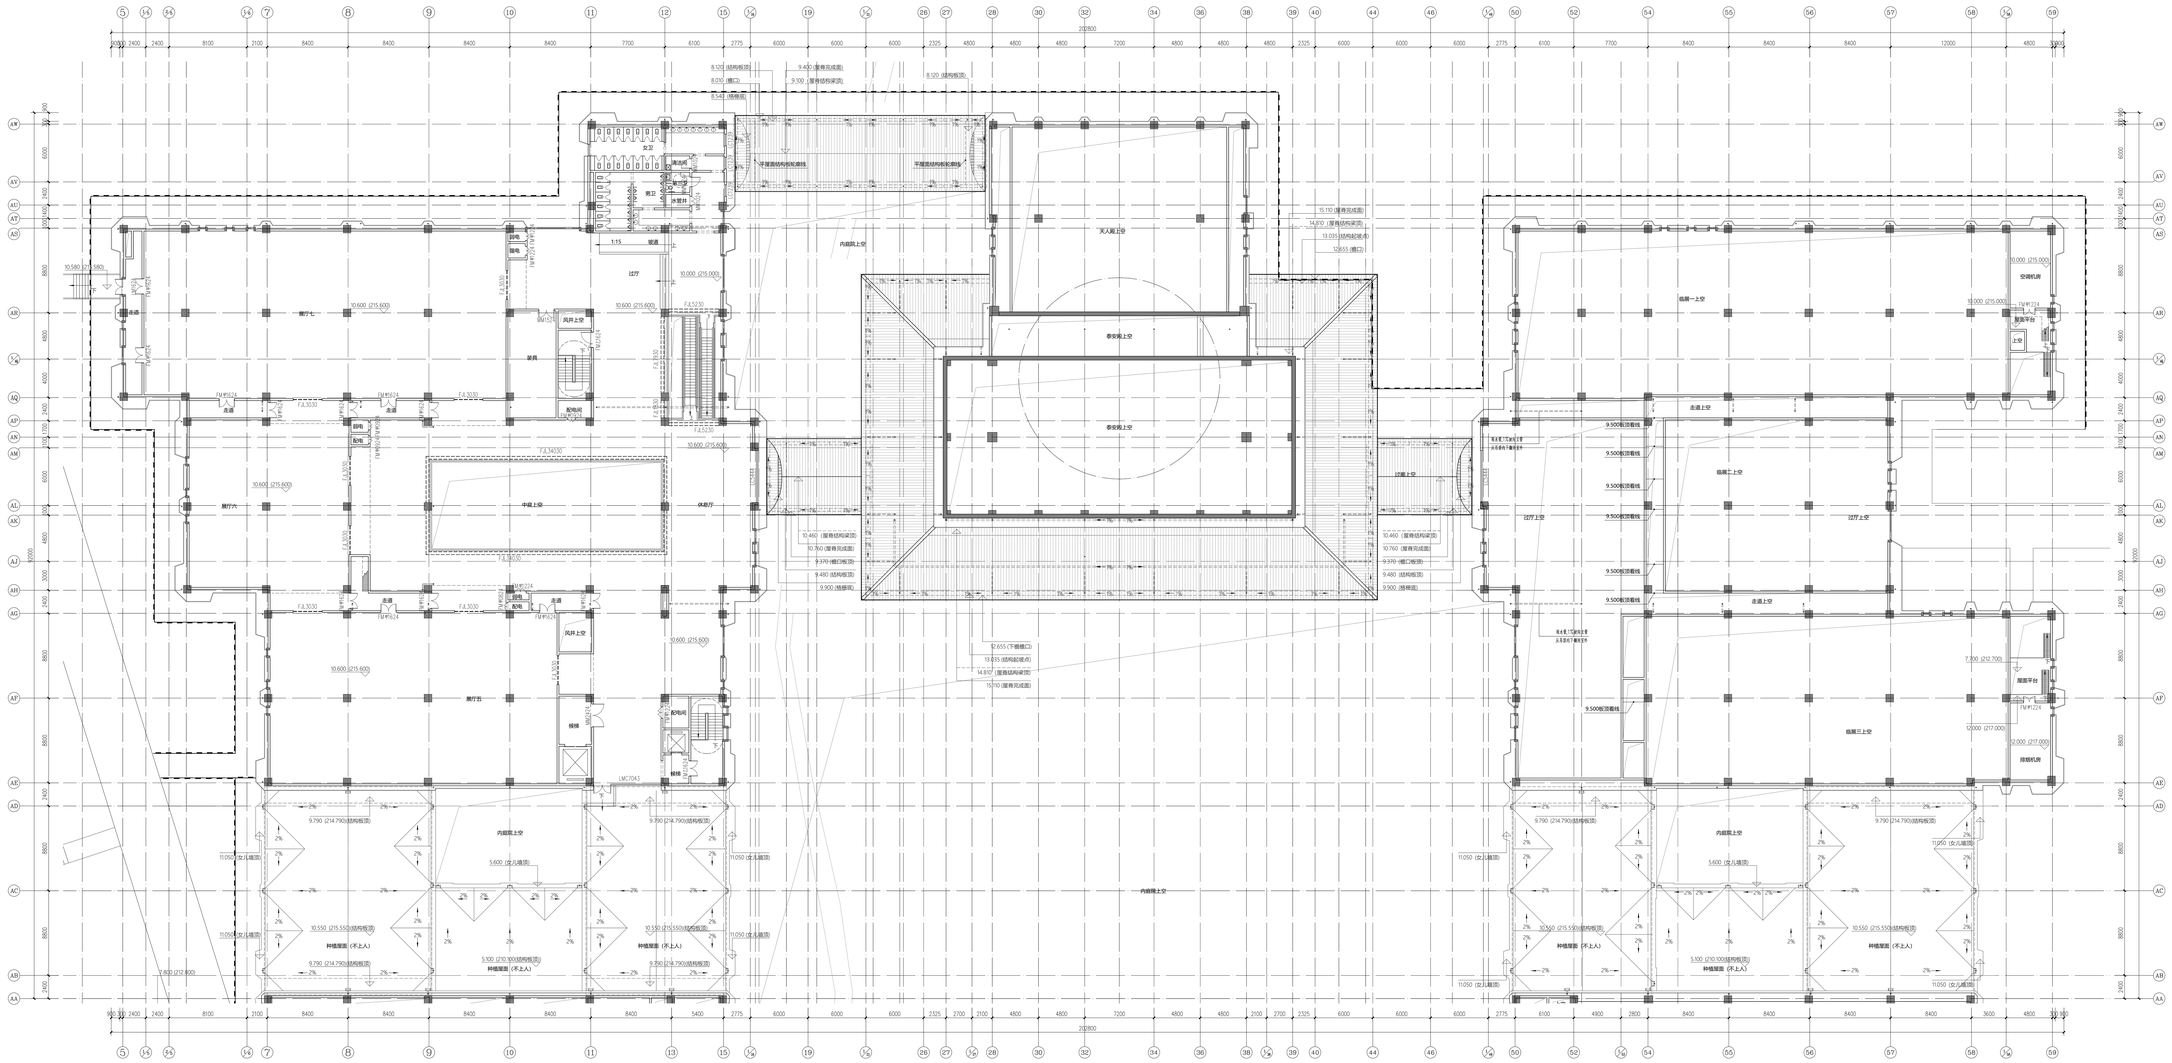

12.000标高北区平面留洞图 1:150

建筑留洞表（一）暖通

洞口编号		洞口尺寸(mm) 宽	高	深	洞口标高
墙洞	N1	350	350	墙厚	洞底标高见图
	N2	500	400	墙厚	洞底标高见图
	N3	900	500	墙厚	洞底标高见图
	N4	600	500	墙厚	洞底标高见图
	N5	500	400	墙厚	洞底标高见图
	N6	300	300	墙厚	洞底标高见图
	N7	700	300	墙厚	洞底标高见图
	N8	500	300	墙厚	洞底标高见图
	N9	800	600	墙厚	洞底标高见图
	N10	2400	1200	墙厚	洞底标高见图
	N11	2000	1200	墙厚	洞底标高见图
	N12	2000	1000	墙厚	洞底标高见图
	N13	1400	500	墙厚	洞底标高见图
	N14	1200	600	墙厚	洞底标高见图
	N15	1000	600	墙厚	洞底标高见图
	N16	600	300	墙厚	洞底标高见图
	N17	1700	600	墙厚	洞底标高见图
	N18	2000	600	墙厚	洞底标高见图
	N19	1000	900	墙厚	洞底标高见图
	N20	600	350	墙厚	洞底标高见图
	N21	1700	600	墙厚	洞底标高0.500
	N22	1300	1200	墙厚	洞底标高0.200
	N23	600	1300	墙厚	洞底标高0.250
	N24	2400	1000	墙厚	洞底标高见图
	N25	2400	1000	墙厚	洞底标高0.150

注：洞口位于外墙时，洞口外侧加防水百叶，百叶颜色同窗框，具体颜色看样定。

建筑留洞表（二）给排水

洞口编号		洞口尺寸(mm) 宽	高	深	洞口标高
水洞	S1	720	1820	墙厚	洞底距地面 100

注：1.水专业留洞图中未触标明外，洞底置墙（柱），或距墙（柱）250。防水百叶。
2.备注中标高单位为m。

建筑留洞表（三）电气

洞口编号		洞口尺寸(mm) 宽	高	深	洞口标高
电洞	D1	600	1200	200	下口距地1.0m
	D2	550	1000	200	下口距地1.0m

套管编号	管径大小	套管标高	套管类型
电套管	TD1	3SC150+2SC100	套管中心距地-0.80	刚性防水套管
	TD2	5SC50	套管中心距地-0.80	刚性防水套管

注：表中所注套管大小为实际管管大小，实际施工时要根据相应的标准图集查相应大小的防水套管，详见图标题

中国电建集团北京勘察设计研究院有限公司
CHINA ENERGY INVESTMENT PROJECT ADMINISTRATION CO., LTD.
设计资质证书：A142002040

乡音集团
CONFUCIUS

出图专用章
ISSUE STAMP

注册建筑师
REGISTERED ARCHITECT

注册结构工程师
REGISTERED STRUCTURAL ENGINEER

186160986

注册执业章
REGISTERED PROFESSIONAL SEAL

6100263-145

建设单位
CLIENT

泰安市博物馆

设计号
PROJECT NO.

25-033

工程名称
PROJECT NAME

泰山博物院建设项目三线总承包(EPC)

子项名称
SUB-PROJECT

泰山博物院建设项目（博物院主馆）

图名
TITLE

12.000标高北区平面留洞图纸

项目总负责人 PROJECT LEADER	徐 峰	
	高鹏君	
	徐泽元	
审 定 APPROVED	高鹏君	
审 核 CHECKED	徐 峰	
	韩 龙	
专业负责人 DIVISION CHIEF		
校 对 PROOFREAD	王 敏	
设 计 DESIGNED	韩 龙	
制 图 DRAWN BY	韩 龙	
比 例 SCALE	建筑	图 号 DWG. NO. 2-50
版 次 REV. NO.	01	日 期 DATE 2025.06

各图纸
各自比例