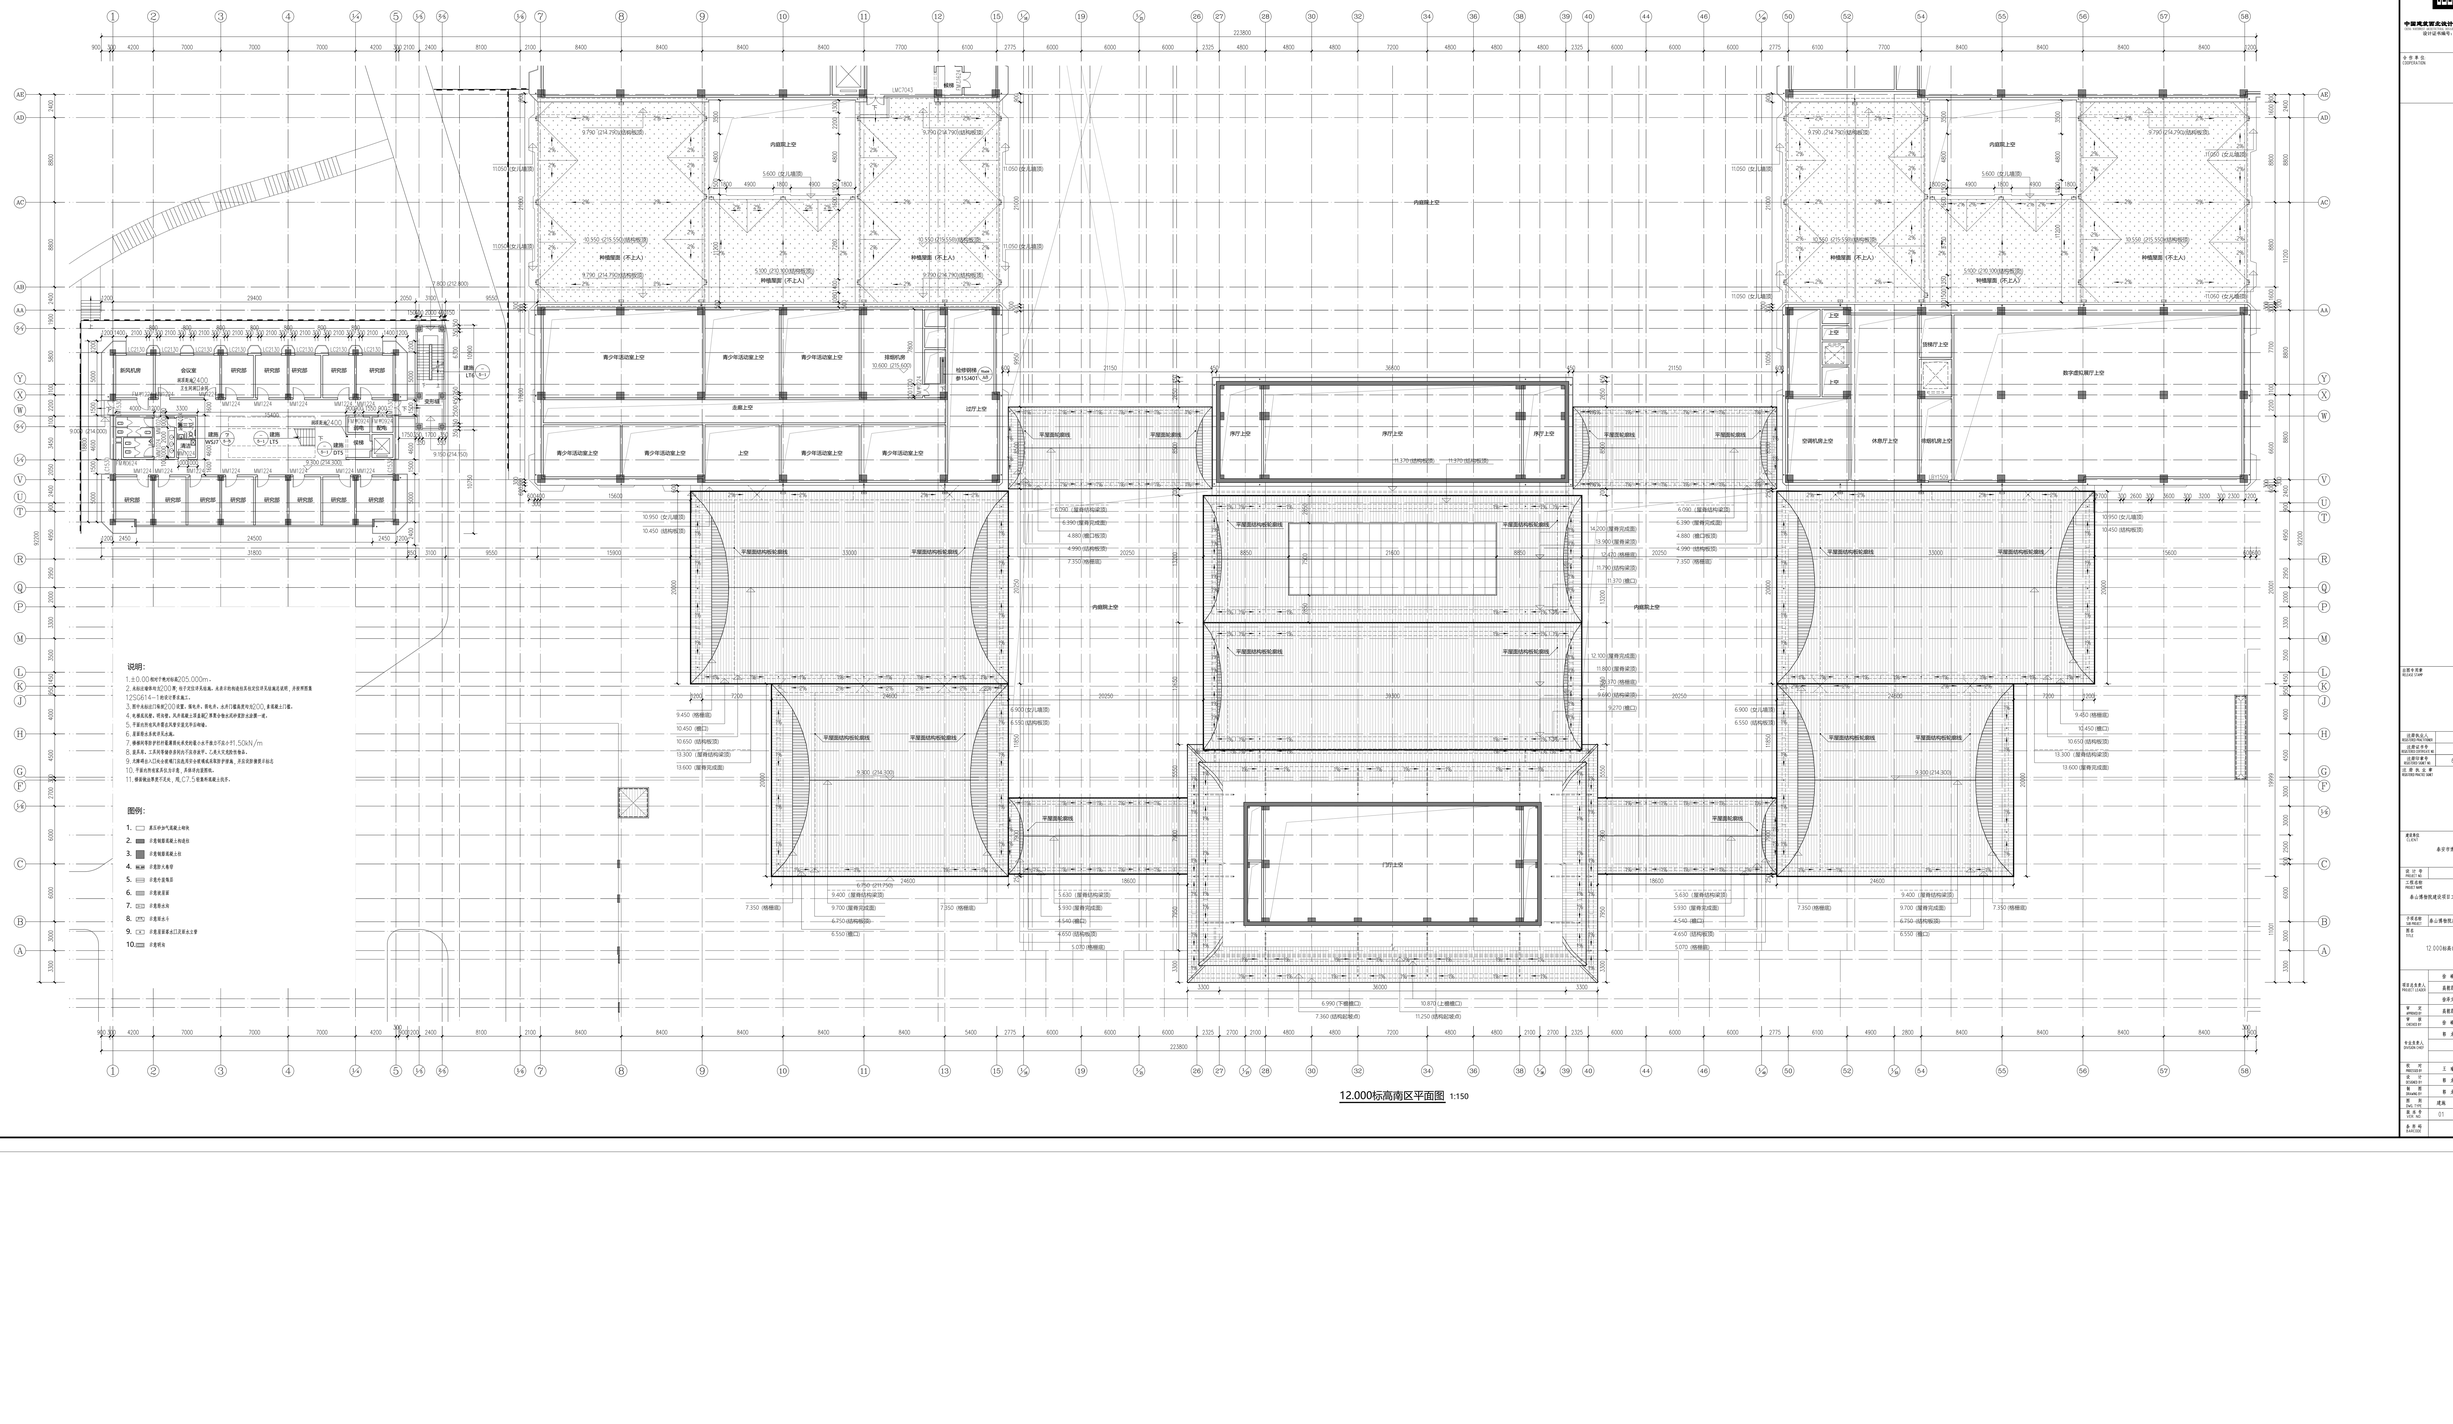

中国建筑西南设计研究院有限公司
CHINA SOUTHWEST ARCHITECTURAL DESIGN AND RESEARCH INSTITUTE CORP., LTD.
设计证书编号：A141005030

专业负责
DISPOSITION

出图专用章
ISSUE STAMP

注册建筑师
REGISTERED ARCHITECT
注册结构工程师
REGISTERED STRUCTURAL ENGINEER
注册电气工程师
REGISTERED ELECTRICAL ENGINEER

甲方
CLIENT
泰安市博物馆

设计号
PROJECT NO. 25-033
工程名称
PROJECT NAME 泰山博物院建设项目二标总承包(EPC)

子项名称
SUB PROJECT
图名
TITLE 12.000标高南区平面图

	徐 峻	
项目总负责人 PROJECT LEADER	袁胜君	
	徐华文	
审 定 APPROVED BY	袁胜君	
审 核 CHECKED BY	徐 峻	
专业负责人 DIVISION CHIEF	郭 龙	
校 对 PROOFED BY	王 睿	
设 计 DESIGNED BY	郭 龙	
绘 图 DRAWN BY	郭 龙	
图 别 DWG. TYPE	建筑	图 号 DWG. NO. 2-56
版 次 ISSUE NO.	01	日 期 DATE 2025.06

备 注 REMARKS