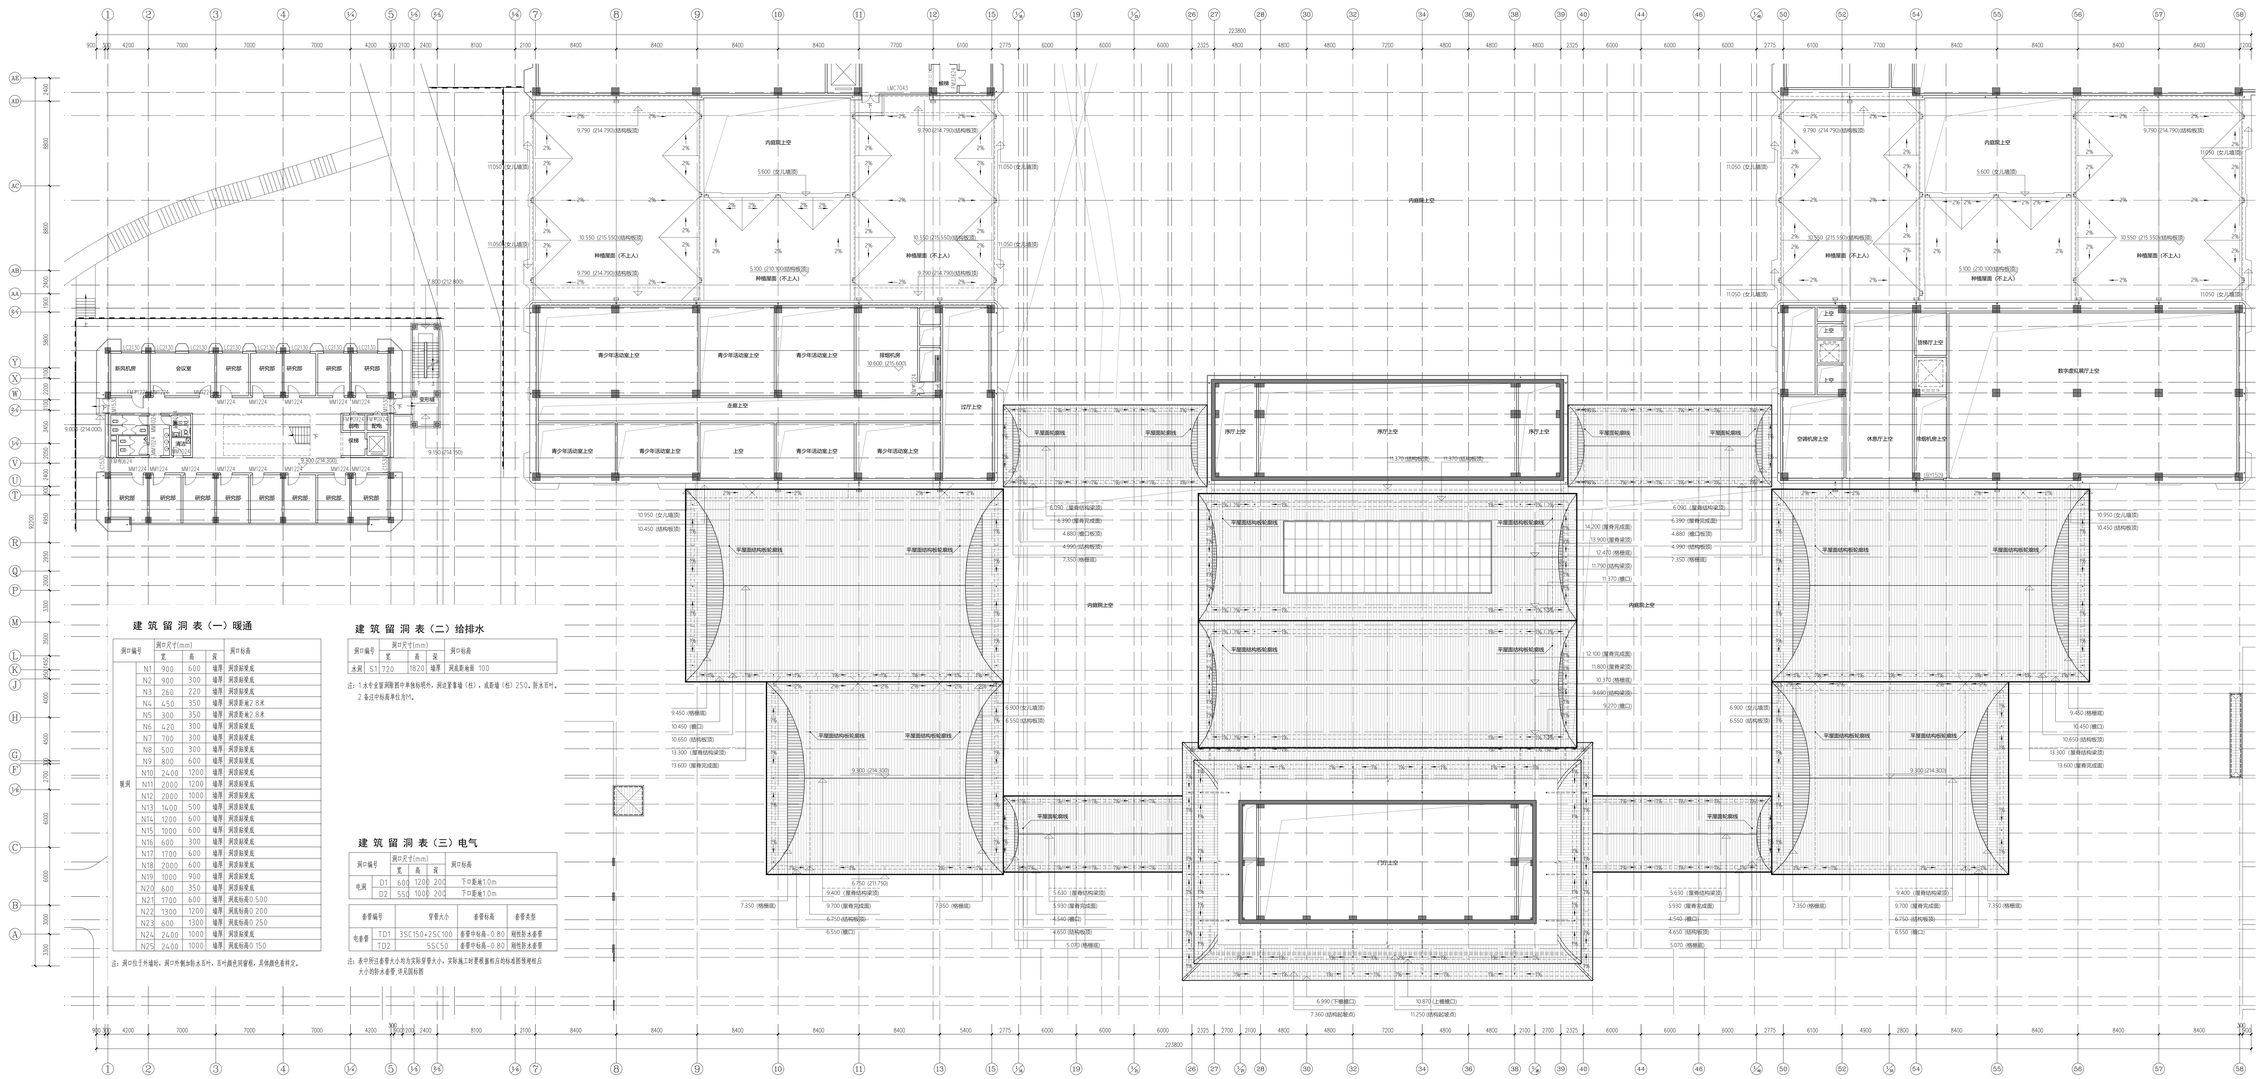

12.000标高南区平面留洞图 1:150

建筑留洞表（一）暖通

洞口编号		洞口尺寸(mm) 宽	高	深	洞口标高
暖洞	N1	900	600	墙厚	洞底标高
	N2	900	300	墙厚	洞底标高
	N3	260	220	墙厚	洞底标高
	N4	450	350	墙厚	洞底标高2.8米
	N5	300	350	墙厚	洞底标高2.8米
	N6	420	300	墙厚	洞底标高
	N7	700	300	墙厚	洞底标高
	N8	500	300	墙厚	洞底标高
	N9	800	600	墙厚	洞底标高
	N10	2400	1200	墙厚	洞底标高
	N11	2000	1200	墙厚	洞底标高
	N12	2000	1000	墙厚	洞底标高
	N13	1400	500	墙厚	洞底标高
	N14	1200	600	墙厚	洞底标高
	N15	1000	600	墙厚	洞底标高
	N16	600	300	墙厚	洞底标高
	N17	1700	600	墙厚	洞底标高
	N18	2000	600	墙厚	洞底标高
	N19	1000	900	墙厚	洞底标高
	N20	600	350	墙厚	洞底标高
	N21	1700	600	墙厚	洞底标高0.500
	N22	1300	1200	墙厚	洞底标高0.200
	N23	600	1300	墙厚	洞底标高0.250
	N24	2400	1000	墙厚	洞底标高
	N25	2400	1000	墙厚	洞底标高0.150

注：洞口位于外墙处，洞口外侧加防水百叶，百叶颜色同窗框，具体颜色看样定。

建筑留洞表（二）给排水

洞口编号		洞口尺寸(mm) 宽	高	深	洞口标高
水洞	S1	720	1820	墙厚	洞底距地面 100

注：1.未专业留洞图中未标标明外，洞过梁事墙（柱），或影墙（柱）250。防水百叶。
2.各注中标高单位为M。

建筑留洞表（三）电气

洞口编号		洞口尺寸(mm) 宽	高	深	洞口标高
电洞	D1	600	1200	200	下口距地1.0m
	D2	550	1000	200	下口距地1.0m

桥架编号		桥架大小	桥架标高	桥架类型
电桥架	TD1	3SC150+2SC100	桥架中标高-0.80	刚性防水桥架
	TD2	5SC50	桥架中标高-0.80	刚性防水桥架

注：表中所注桥架大小均为实际桥架大小，实际施工时要根据相应的标准图预埋相应大小的防水桥架 详见图标图

中国电建集团北京勘测设计研究院有限公司
CHINA ENERGY ENGINEERING GROUP BEIJING DESIGN & RESEARCH CO., LTD.
设计证书编号：A142002040

乡音集团
ZIJIFENGYIN

出图专用章
ISSUE STAMP

注册电话人
REGISTRATION PERSON
注册证书号 186160986
REGISTRATION NUMBER
注册印章号 6100263-145
REGISTRATION CARD NO.
注册执业章
REGISTRATION SEAL

建设单位
CLIENT
泰安市博物馆

设计号 25-033
PROJECT NO.
工程名称 泰山博物院建设项目二期总承包（EPC）
PROJECT NAME

子项名称 泰山博物院建设项目（博物院主楼）
SUB-PROJECT
图名 12.000标高南区平面留洞图纸
TITLE

项目总负责人 PROJECT LEADER	张 峻	
	高鹏君	
	张学文	
审 定 APPROVED	高鹏君	
审 核 VERIFIED	张 峻	
专业负责人 DIVISION CHIEF	张 龙	
校 对 PROOFREAD	王 瑜	
设 计 DESIGNER	张 龙	
制 图 DRAWING	张 龙	
图 别 DWG TYPE	建筑	图 号 DWG NO. 2-56
版 本 号 REVISION	01	日 期 DATE 2025.06

备注说明
REMARKS