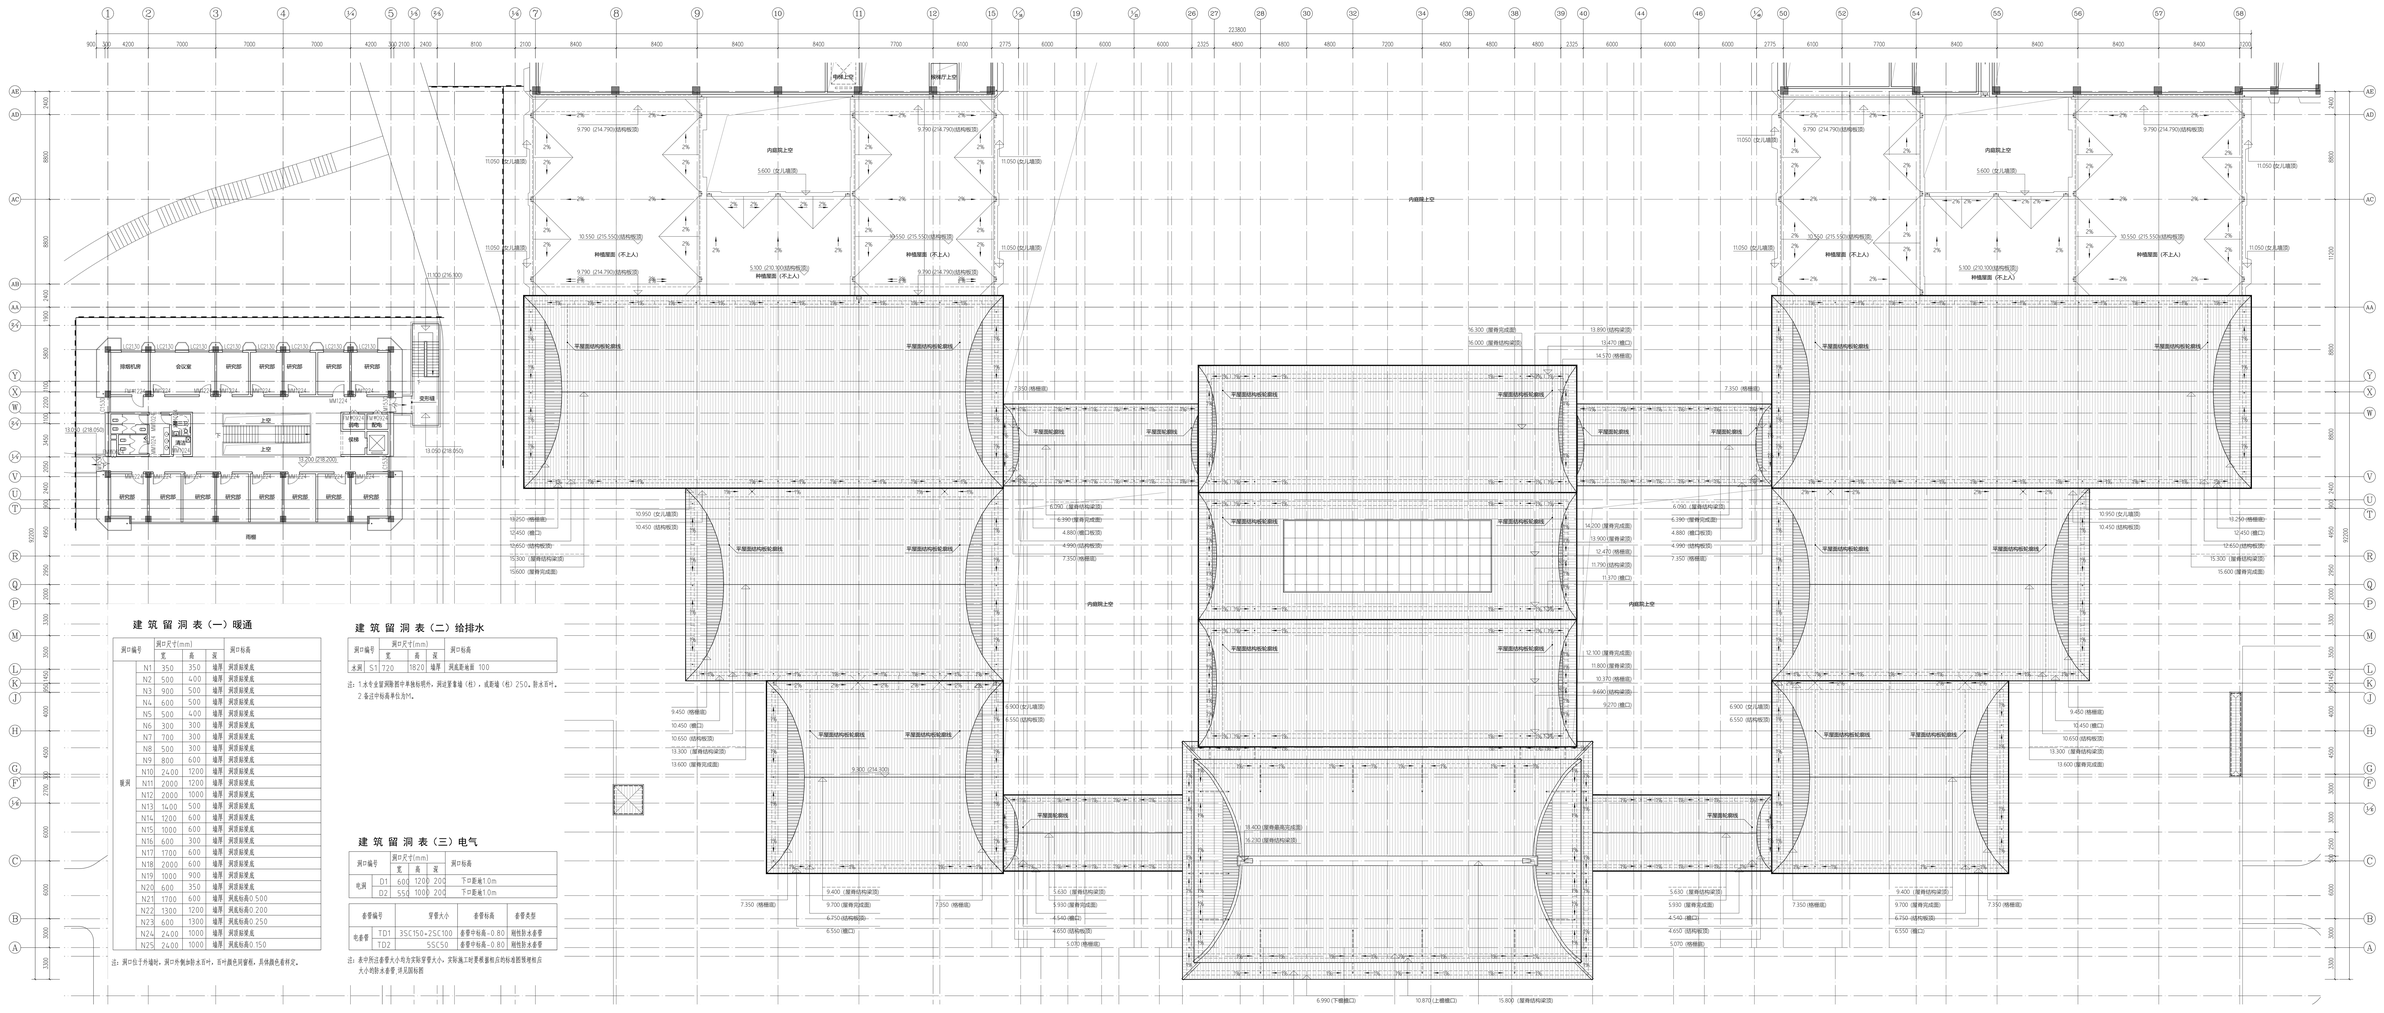


## 建筑留洞表（一）暖通

| 洞口编号 | | 洞口尺寸(mm) 宽 | 高 | 深 | 洞口标高 |
|---|---|---|---|---|---|
| 墙洞 | N1 | 350 | 350 | 墙厚 | 洞底标高底 |
| | N2 | 500 | 400 | 墙厚 | 洞底标高底 |
| | N3 | 900 | 500 | 墙厚 | 洞底标高底 |
| | N4 | 600 | 500 | 墙厚 | 洞底标高底 |
| | N5 | 500 | 400 | 墙厚 | 洞底标高底 |
| | N6 | 300 | 300 | 墙厚 | 洞底标高底 |
| | N7 | 700 | 300 | 墙厚 | 洞底标高底 |
| | N8 | 500 | 300 | 墙厚 | 洞底标高底 |
| | N9 | 800 | 600 | 墙厚 | 洞底标高底 |
| | N10 | 2400 | 1200 | 墙厚 | 洞底标高底 |
| | N11 | 2000 | 1200 | 墙厚 | 洞底标高底 |
| | N12 | 2000 | 1000 | 墙厚 | 洞底标高底 |
| | N13 | 1400 | 500 | 墙厚 | 洞底标高底 |
| | N14 | 1200 | 600 | 墙厚 | 洞底标高底 |
| | N15 | 1000 | 600 | 墙厚 | 洞底标高底 |
| | N16 | 600 | 300 | 墙厚 | 洞底标高底 |
| | N17 | 1700 | 600 | 墙厚 | 洞底标高底 |
| | N18 | 2000 | 600 | 墙厚 | 洞底标高底 |
| | N19 | 1000 | 900 | 墙厚 | 洞底标高底 |
| | N20 | 600 | 350 | 墙厚 | 洞底标高底 |
| | N21 | 1700 | 600 | 墙厚 | 洞底标高0.500 |
| | N22 | 1300 | 1200 | 墙厚 | 洞底标高0.200 |
| | N23 | 600 | 1300 | 墙厚 | 洞底标高0.250 |
| | N24 | 2400 | 1000 | 墙厚 | 洞底标高底 |
| | N25 | 2400 | 1000 | 墙厚 | 洞底标高0.150 |

注：洞口位于外墙处，洞口外侧加防水百叶，百叶颜色同窗框，具体颜色看样定。

## 建筑留洞表（二）给排水

| 洞口编号 | | 洞口尺寸(mm) 宽 | 高 | 深 | 洞口标高 |
|---|---|---|---|---|---|
| 水洞 | S1 | 720 | 1820 | 墙厚 | 洞底距地面 100 |

注：1.水专业留洞图中未做标明外，洞底留事墙（柱），或距墙（柱）250。防水百叶。
2.各注中标高单位为m。

## 建筑留洞表（三）电气

| 洞口编号 | | 洞口尺寸(mm) 宽 | 高 | 深 | 洞口标高 |
|---|---|---|---|---|---|
| 电洞 | D1 | 600 | 1200 | 200 | 下口距地1.0m |
| | D2 | 550 | 1000 | 200 | 下口距地1.0m |

| 套管编号 | | 穿管大小 | 套管标高 | 套管类型 |
|---|---|---|---|---|
| 电套管 | TD1 | 3SC150+2SC100 | 套管中标高-0.80 | 刚性防水套管 |
| | TD2 | 5SC50 | 套管中标高-0.80 | 刚性防水套管 |

注：表中所注套管大小均为实际穿管大小，实际施工时要根据相应的标准图预埋相应大小的防水套管，详见图纸图

16.000标高南区平面留洞图 1:150

中国电建集团北京勘测设计研究院有限公司
CHINA ENERGY ENGINEERING GROUP BEIJING DESIGN & RESEARCH CO., LTD.
设计证书编号：A142002040

乡参单位
CONFIRMING

出图专用章
ISSUE COMP

| | |
|---|---|
| 出图单位名称 ISSUING PRACTICE NAME | |
| 出图专用章 ISSUING COMPANY SEAL NO. | 1861100986 |
| 出图印章号 ISSUING COMPANY NO. | 6100263-145 |
| 出图单位章 ISSUING PRACTICE UNIT | |

建设单位 CLIENT: 泰安市博物馆

| | |
|---|---|
| 设计号 PROJECT NO. | 25-033 |
| 工程名称 PROJECT NAME | 泰山博物院建设项目二期总承包（EPC） |
| 分项名称 SUB PROJECT NAME | 泰山博物院建设项目（博物院主楼） |
| 图名 TITLE | 16.000标高南区平面留洞图 |

| | |
|---|---|
| 项目总负责人 PROJECT LEADER | 徐 峥 |
| | 袁鹏君 |
| | 徐华文 |
| 审 定 APPROVED | 袁鹏君 |
| 审 核 CHECKED | 徐 峥 |
| | 韩 龙 |
| 专业负责人 DIVISION CHIEF | |
| | |
| | |
| 校 对 PROOFED BY | 王 敏 |
| 设 计 DESIGNED BY | 韩 龙 |
| 制 图 DRAWN BY | 韩 龙 |

| | | | |
|---|---|---|---|
| 图 别 DWG. TYPE | 建筑 | 图 号 DWG. NO. | 2-G6 |
| 版 本 VER. NO. | 01 | 日 期 DATE | 2025.06 |

备 注 REMARK