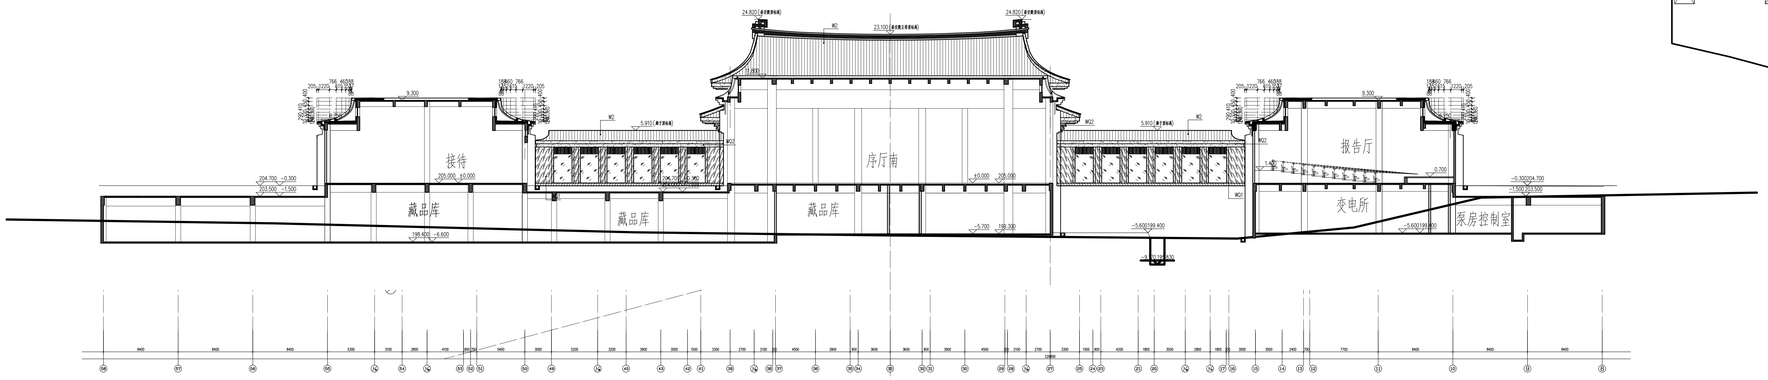

剖立面2 1:150

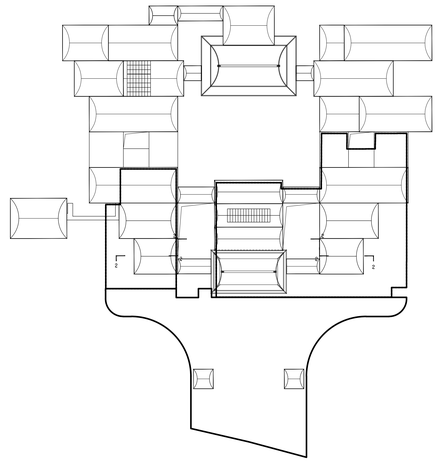

图例

- W2中国黑火烧高压水洗面石材基面
- WQ1干挂自然面料石
- WQ2铝镁锰合金蜂窝复合板幕墙
- 玻璃幕墙

中国建筑西北设计研究院有限公司
CHINA NORTHWEST ARCHITECTURE DESIGN INSTITUTE CO., LTD.
设计证书编号：A141002630

本图责任
CHIEFIN CHARGE

工程名称 PROJECT NAME	
工程总号 PROJECT NO.	186100986
出图计划号 DRAWING NO.	6100263-345
图幅 SIZE	

建设单位 CLIENT: 会宁博物馆

设计号 PROJECT NO.	25-033
工程名称 PROJECT NAME	庆山博物馆建筑项目工程总承包（EPC）

子项名称 SUB-PROJECT	庆山博物馆建筑项目（博物馆主体）
图名 DRAWING TITLE	剖立面图（二）

建筑总图负责人 PROJECT LEADER	校 核	孟建萍	
		徐萍芝	
专业负责人 SPECIALTY LEADER	审 核	孟建萍	
	审 定	徐 明	
		曹 元	
专业负责人 DESIGN LEAD			
设 计 DESIGNER	王 倩		
制 图 DRAWER	汪 倩		
审 图 CHECKER	汪 倩		
出图日期 DATE	2025.06	图纸比例 SCALE	1:150
图纸张号 SHEET NO.	01	图纸总张数 TOTAL SHEETS	3-11
出图版次 REVISION			