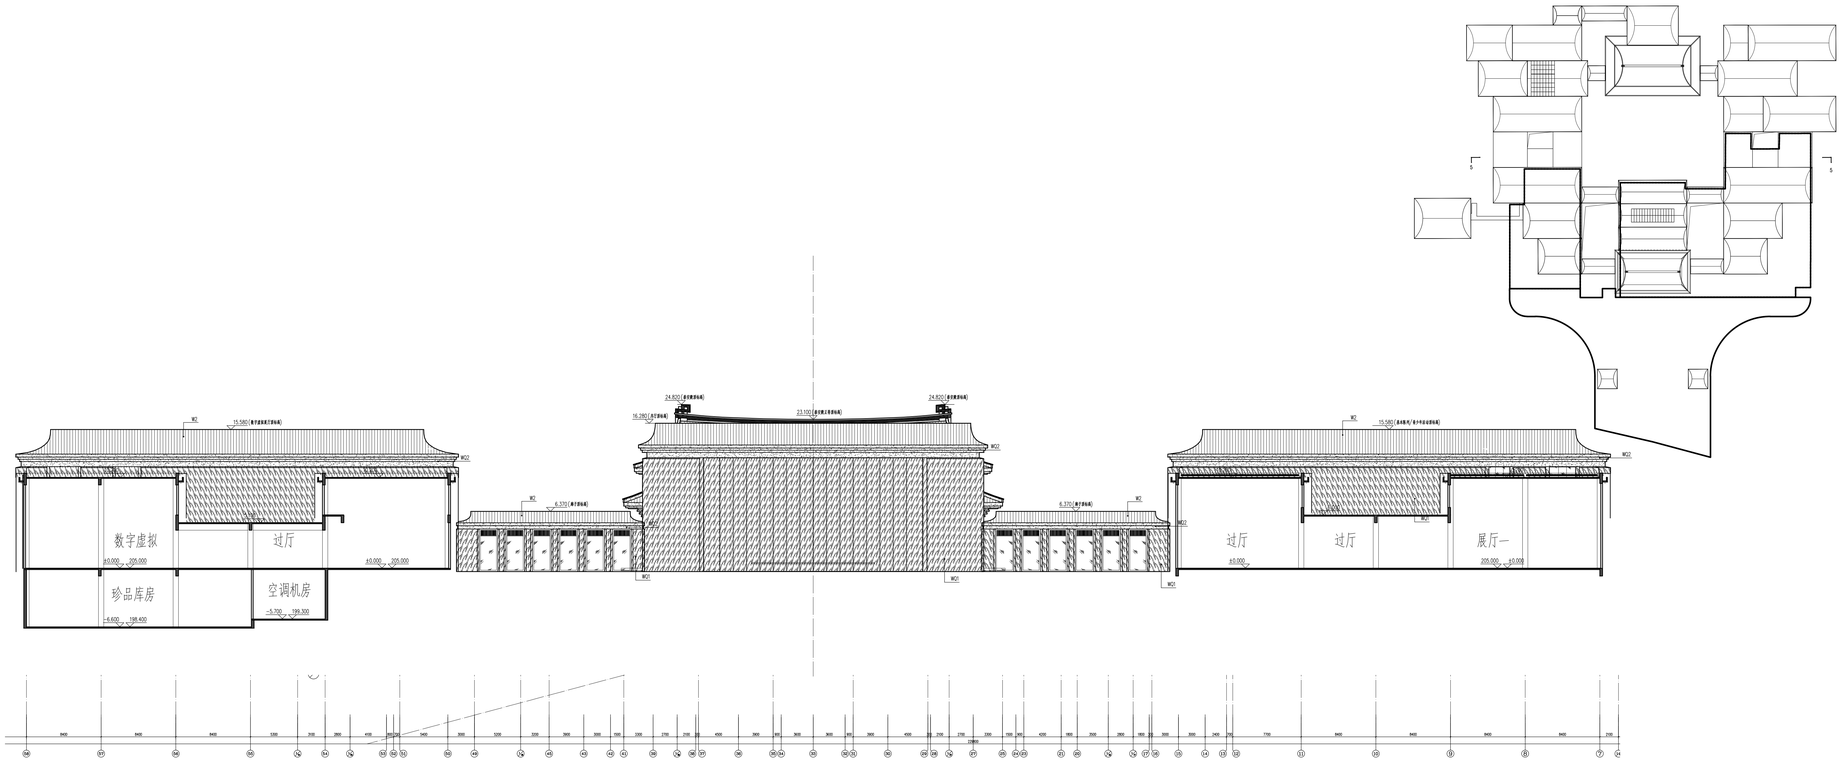

剖立面5 1: 150

图例

- W2 中国黑大理石水洗面石材屋面
- WQ1 干挂自然面料石
- WQ2 铝镁锰合金蜂窝复合板幕墙
- 玻璃幕墙

中国建筑西北设计研究院有限公司
CHINA NORTHWEST ARCHITECTURE DESIGN INSTITUTE CO., LTD.
设计证书编号：A141002630

本图责任
CHEPER ICON

注册建筑师 REGISTERED ARCHITECT	
注册证书号 REGISTERED ARCHITECT NO.	08610086
注册结构工程师 REGISTERED STRUCTURAL ENGINEER	6100263-345
盖章 SEAL	

建设单位 CLIENT	合宁置业有限
设计号 PROJECT NO.	25-033
工程名称 PROJECT NAME	泰山博物院建筑项目工程总承包（EPC）
子项名称 SUB-PROJECT	泰山博物院建筑项目（博物院主楼）
图名 TITLE	剖立面图（五）

项目总负责人 PROJECT LEADER	徐 明	
	孟晓芹	
	徐萍芝	
审 定 APPROVED BY	孟晓芹	
审 核 CHECKED BY	徐 明	
	郭 芝	
专业负责人 DESIGN LEAD		
校 对 PROOFREAD BY	王 倩	
设 计 DESIGNED BY	王 倩	
制 图 DRAWN BY	王 倩	
出图日期	建筑	图号 3-14
图 纸 比 例 SCALE	01	出图日期 2025.04