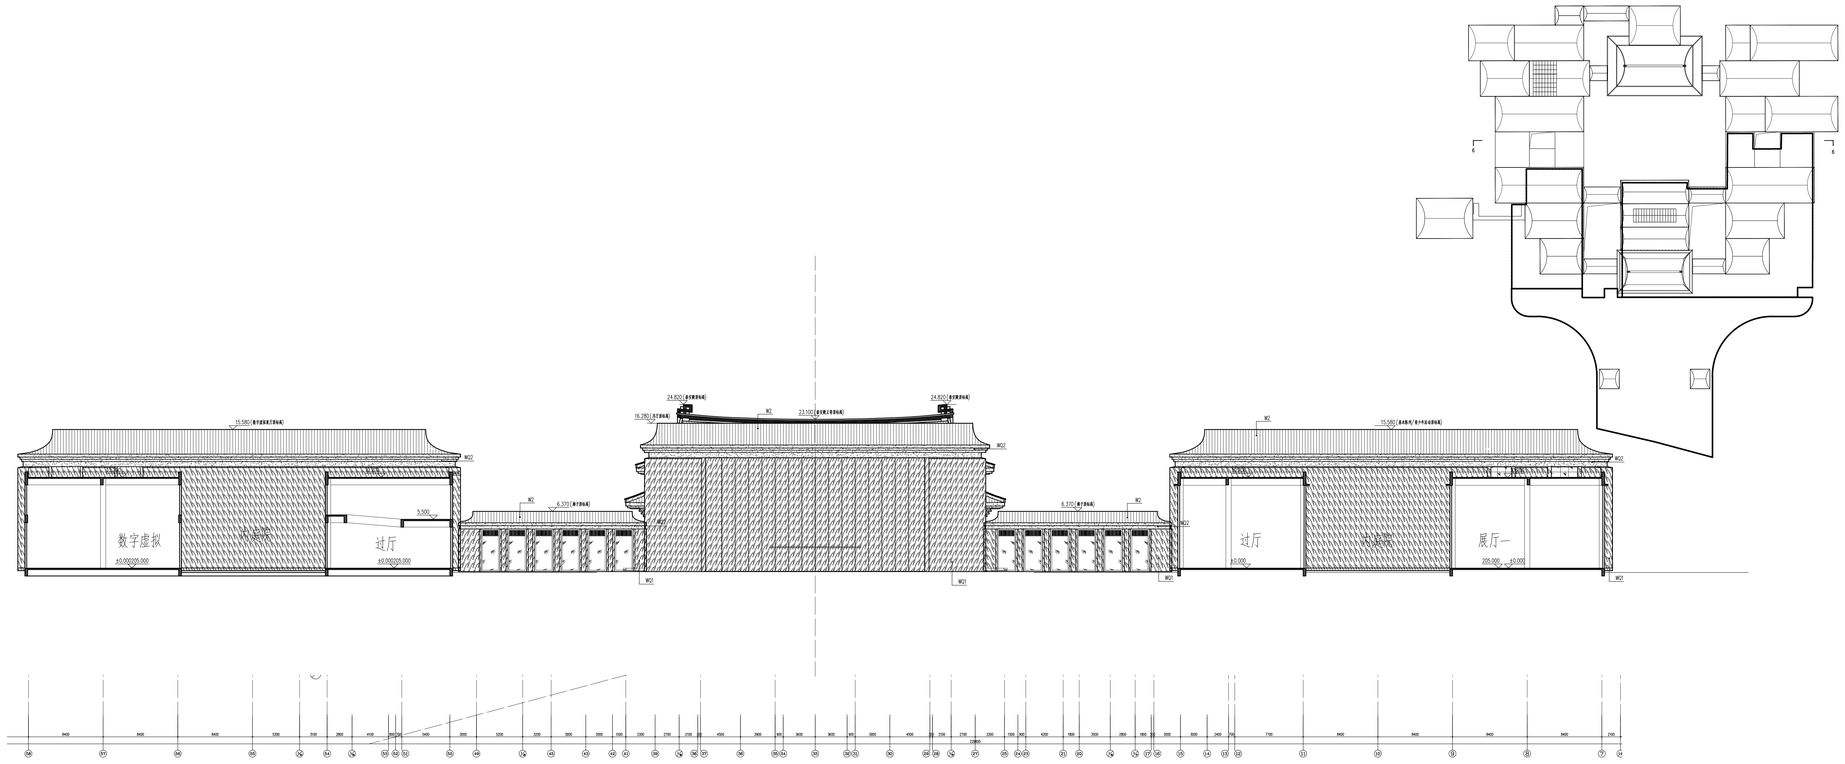

剖立面6 1: 150

图例

- W2 中国黑火烧高压水洗面石材屋面
- WQ1 干挂自然面料石
- WQ2 铝镁锰合金蜂窝复合板幕墙
- 玻璃幕墙

中国建筑东北设计研究院有限公司
CHINA ARCHITECTURE DESIGN & RESEARCH GROUP LTD.
设计证书编号：A141002630

本图责任
CHIEF PLAN

工程名称 PROJECT NAME	186100986
工程所在地 PROJECT LOCATION	哈尔滨
工程设计阶段 DESIGN STAGE	6.90263-345
建筑面积 SCALE	合计
建筑名称 PLANT	合作交流馆
设计号 PROJECT NO.	25-033
工程名称 PROJECT NAME	佳山博物馆建筑项目工程总承包（EPC）
子项名称 SUB-PROJECT NAME	佳山博物馆建筑项目（博物馆主楼）
图名 TITLE	剖立面图（六）

项目总负责人 PROJECT LEADER	徐 明	
	孟晓芳	
	徐萍芝	
专业负责人 PROJECT DIRECTOR	孟晓芳	
专业负责人 DESIGN LEAD	徐 明	
	李 元	
校 对 PROOFREAD	王 楠	
审 核 REVIEWER	王 楠	
审 定 APPROVER	王 楠	
审 核 REVIEW	周鹏	图号 DWG NO. 3-15
出图日期 PLAN DATE	01	2025.04