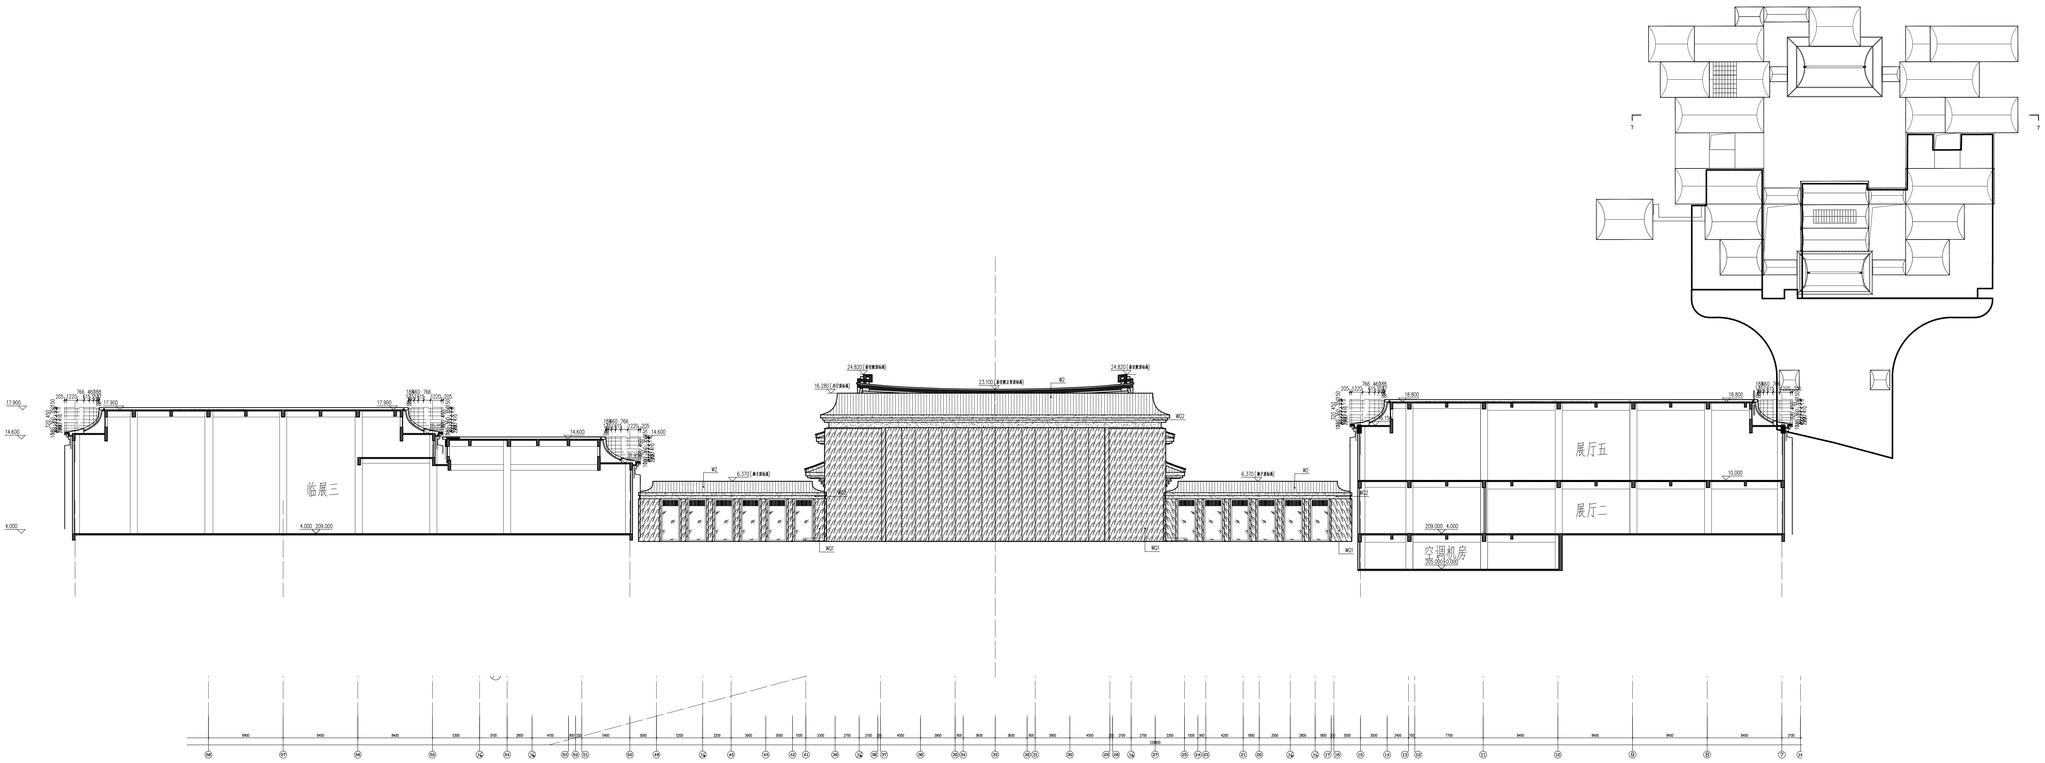

剖立面7 1:150

图例

- WZ中国黑大理高压水洗面石材层面
- WQ1干挂自然面料石
- WQ2铝镁锰合金蜂窝复合板幕墙
- 玻璃幕墙

中国建筑西南设计研究院有限公司
CHINA SOUTHWEST ARCHITECTURAL DESIGN & RESEARCH INSTITUTE CORP.
设计证书编号：A141002630

本图责任
CHIEFDESIGN

注册建筑师 REGISTERED ARCHITECT	
注册证书号 REGISTRATION CERTIFICATE No.	98610986
注册结构工程师 REGISTERED STRUCTURAL ENGINEER	6100263-N5
副总工程师 DEPUTY CHIEF ENGINEER	

成果类型 STAGE
办公付图阶段

项目编号 PROJECT No.	25-033

工程名称 PROJECT NAME
佛山博物馆建设项目工程总承包（EPC）

子项名称 SUB-PROJECT NAME	佛山博物馆建设项目-博物馆主楼

图名 TITLE
剖立面图（七）

院长总师审定 PROJECT LEADER	张 楠	
	高耀宇	
	赵春江	
专业负责人 DISCIPLINE CHIEF	高耀宇	
	张 楠	
	陈 龙	
专业负责人 DISCIPLINE CHIEF		
审 核 CHECKER	王 楠	
审 定 ASSESSOR	江 丽	
审 查 REVIEWER	江 丽	
设 计 DESIGN	建筑	图 号 DWG. NO. 3-16
出图日期 ISSUE DATE	01	日 期 DATE 2025.04

备用栏 RESERVED