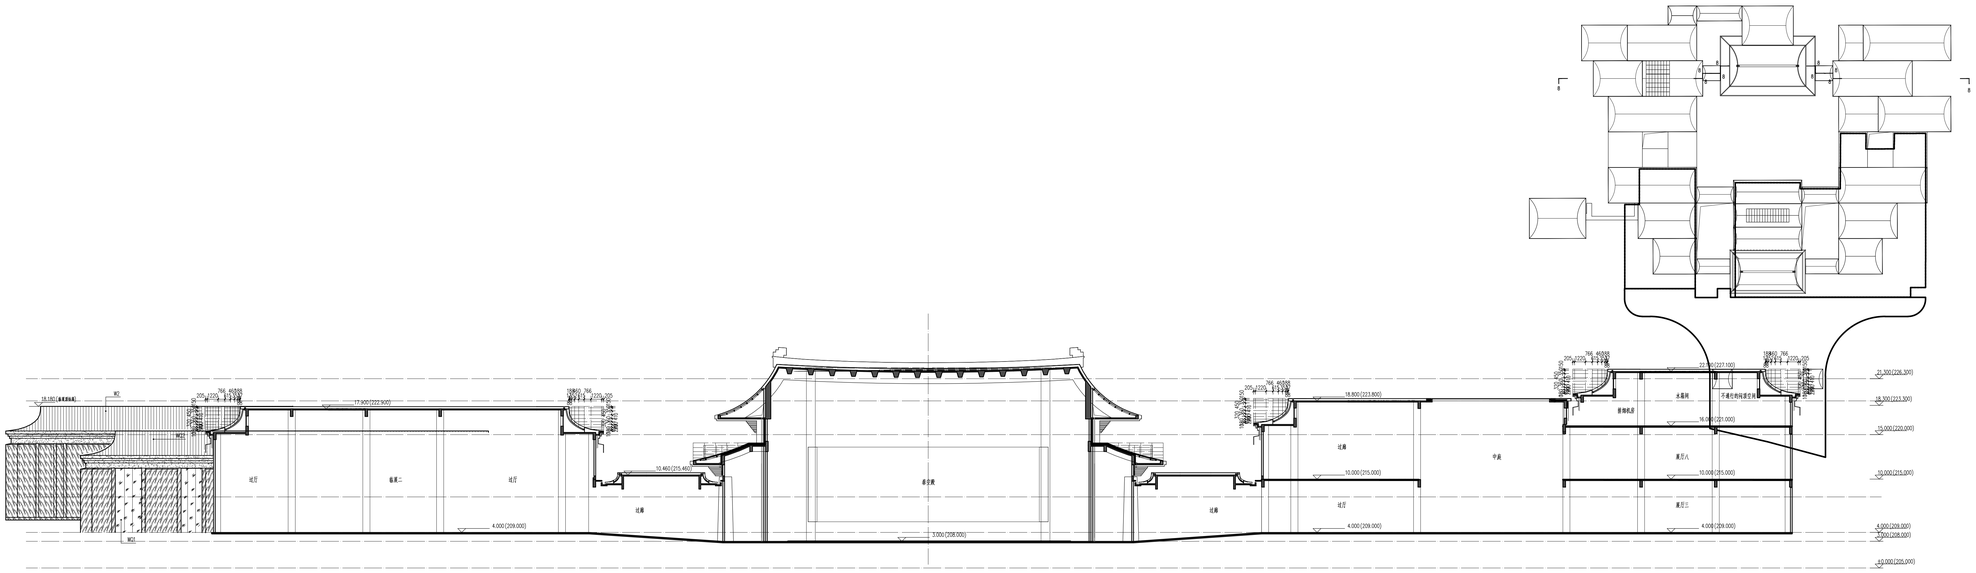

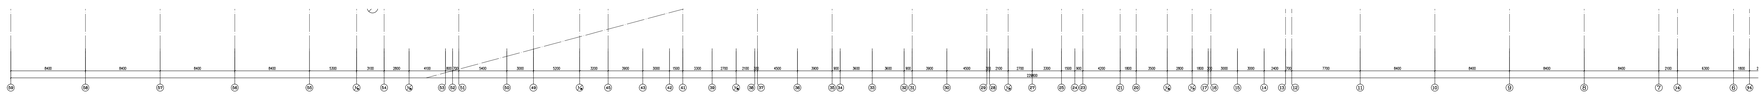

剖立面8 1:150

图例

- WQ2中国黑大理石高压水洗面石材层面
- WQ1干挂自然面料石
- WQ2铝镁锰合金蜂窝复合板幕墙
- 玻璃幕墙

中国建筑西部建筑设计研究院有限公司
设计证书编号：A141003630

本图责任
CHIEFDESIGN

注册建筑师 REGISTERED ARCHITECT	
注册证书号 REGISTERED NO.	98A100986
注册结构工程师 REGISTERED ENGINEER	6100263-N5
副总 VICE	

委托单位 CLIENT	赤谷环境咨询
设计号 PROJECT NO.	25-033
工程名称 PROJECT NAME	泰山国际物流成都项目工程总承包（EPC）
子项名称 SUB-PROJECT	泰山国际物流成都项目1#楼物流主楼
图名 TITLE	剖立面图（A3）

院长总负责人 PROJECT LEADER	孙 峰	
	高雅君	
	徐泽立	
专业负责 SPECIALTY LEADER	高雅君	
校对 CHECKED BY	孙 峰	
	陈 戈	
审定总负责人 REVIEWER LEAD		
审核 REVIEWED BY	王 楠	
主任 DIRECTOR	石 磊	
所长 DIRECTOR	王 楠	
专业 DISCIPLINE	建筑	图号 DWG. NO. 3-17
阶段 STAGE	01	日期 DATE 2025.04
备注 NOTES		