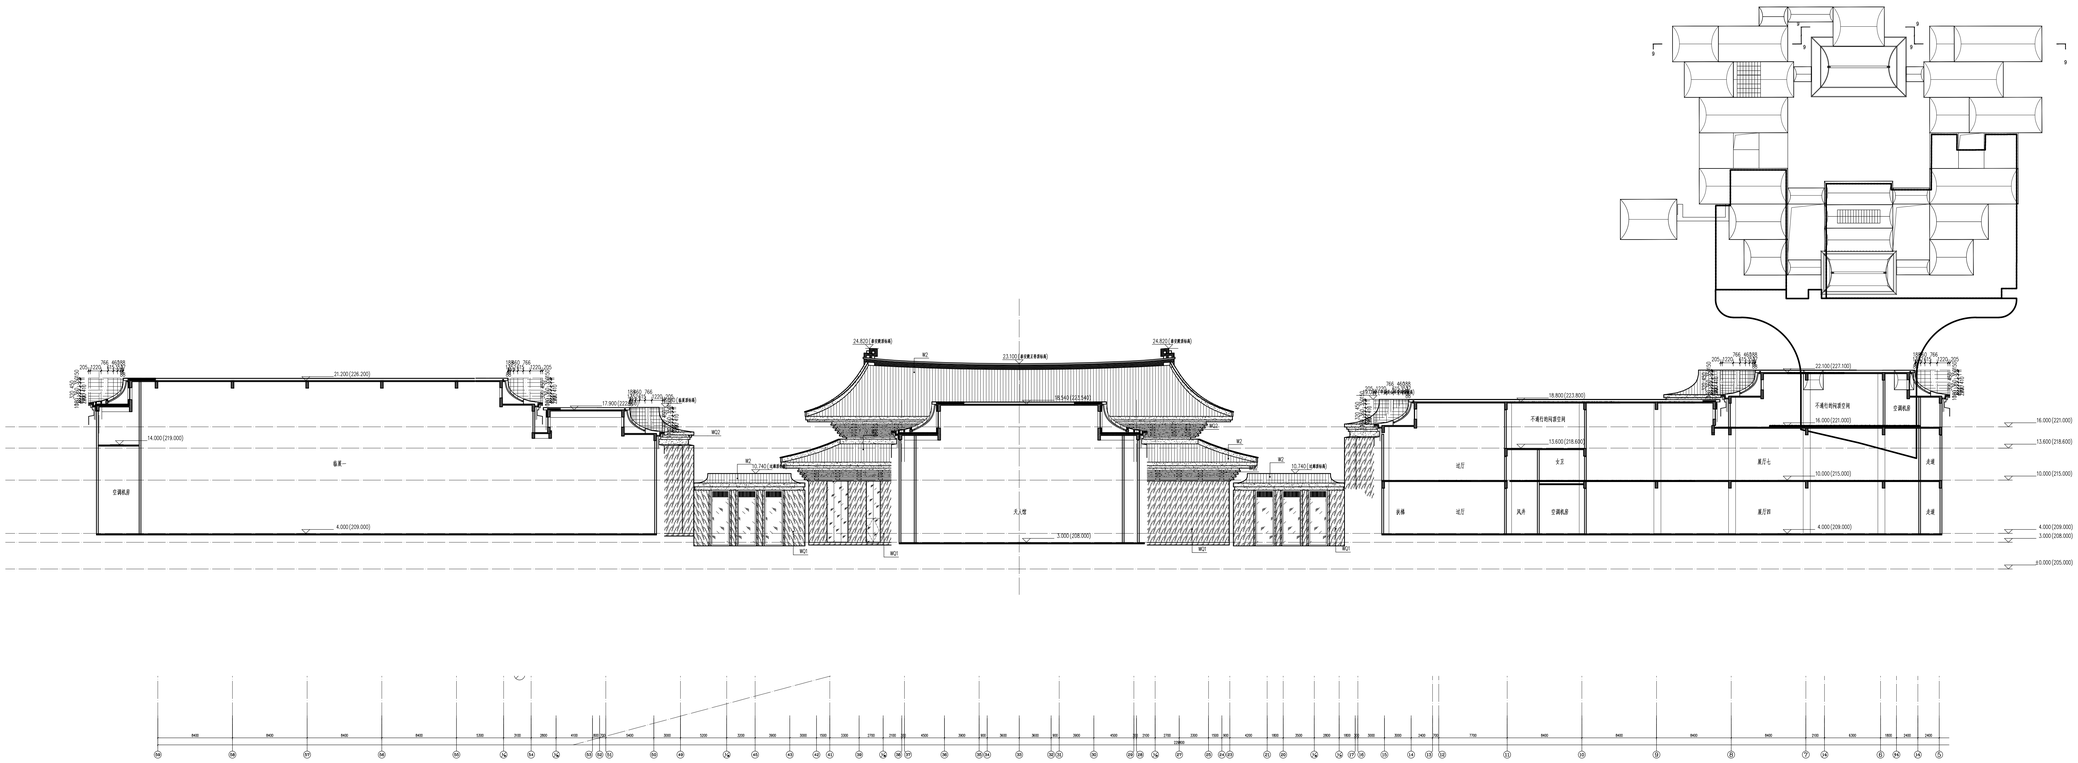

剖立面9 1: 150

图例

- W2 中国黑大块燕压水洗面石材层面
- WQ1 干挂自然面料石
- WQ2 铝镁锰合金蜂窝复合板幕墙
- 玻璃幕墙

中国建筑西北设计研究院有限公司
设计证书编号：A141003030

本图出自
CHOPEN.CON

注册建筑师 REGISTERED ARCHITECT	
注册结构工程师 REGISTERED STRUCTURAL ENGINEER	18610019986
注册设计师 REGISTERED DESIGNER	6100263-145
盖章 SEAL	

建设单位 CLIENT: 春分宁德物管

设计号 PROJECT NO.	25-033
工程名称 PROJECT NAME	春山湾物管城改项目工程总承包（EPC）
子项名称 SUB-PROJECT NAME	春山湾物管城改项目（博物馆上部）
图名 TITLE	南立面图（大）

建设总负责人 PROJECT LEADER	徐 峰	
	温建舒	
	徐静文	
专 业 PROFESSION	温建舒	
专 业 CHIEF ENGINEER	徐 峰	
	陈 凡	
单位总负责人 DESIGN CHIEF		
校 对 PROOFREADER	王 倩	
审 核 CHECKER	石 磊	
审 定 PANEL	石 磊	
图 号 DRAWING NO.	建施	3-18
版 次 REVISION NO.	01	出图日期 DATE 2025.04
备 用 RESERVED		