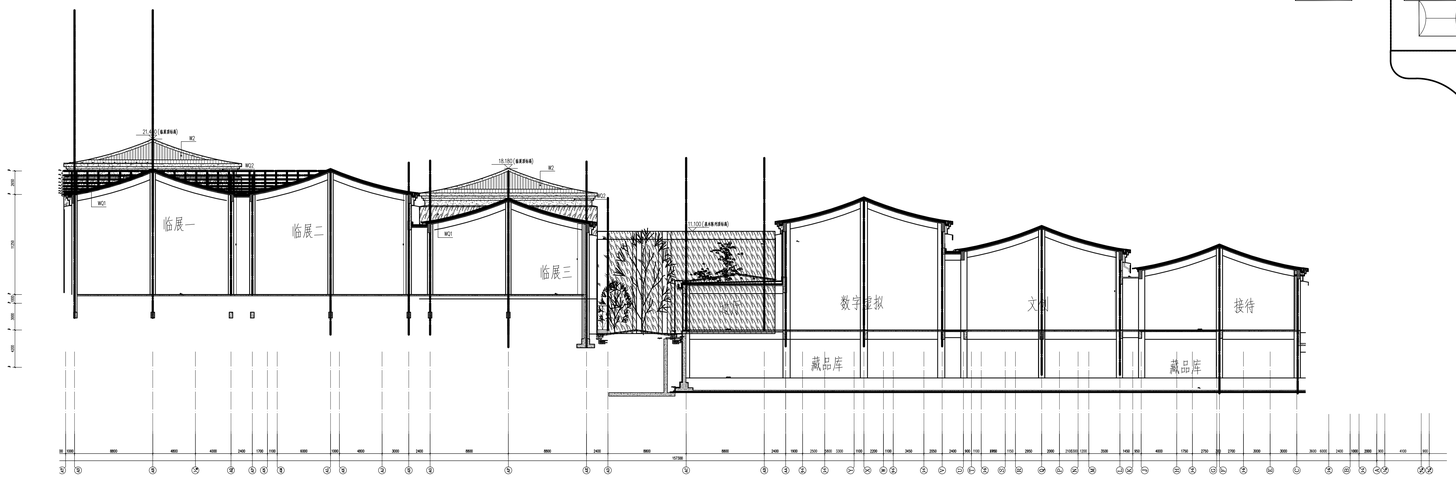

剖立面15 1: 150

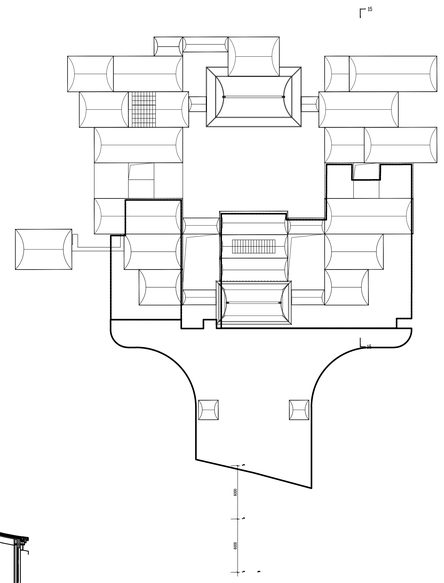

图例

- W2 中国黑火烧面压水洗面石材屋面
- WQ1 干挂自然面料石
- WQ2 铝镁锰合金蜂窝复合板幕墙
- 玻璃幕墙

中国建筑西北设计研究院有限公司
CHINA ARCHITECTURE & DESIGN INSTITUTE CO., LTD.
设计证书编号：A141002630

本图责任
CHIEFDESIGN

注册建筑师 REGISTERED ARCHITECT	
注册结构工程师 REGISTERED STRUCTURAL ENGINEER	986100986
注册设计师 REGISTERED DESIGNER	6100263-145
副 REVISER	

建设单位 CLIENT
泰安市博物馆

设计号 PROJECT NO.	25-033
工程名称 PROJECT NAME	泰山博物馆建设项目工程总承包（EPC）
子项名称 SUB-PROJECT	泰山博物馆建设项目（博物馆主楼）
图名 TITLE	剖立面图（十五）

建筑总图负责人 PROJECT LEADER	徐 明		
	高建君		
	徐萍子		
专业负责人 SPECIALTY LEADER	高建君		
校对 PROOFREAD	徐 明		
	杨 凡		
审核总图师 REVIEWER LEADER			
审定 REVIEWER			
总工程师 PROJECT ENGINEER	王 楠		
主管工程师 PROJECT ENGINEER	汪 倩		
总图主管工程师 PROJECT ENGINEER	汪 倩		
比例 SCALE	见图	图号 DWG. NO.	3-24
张数 SHEET NO.	31	日期 DATE	2025.04
备注 REMARKS			