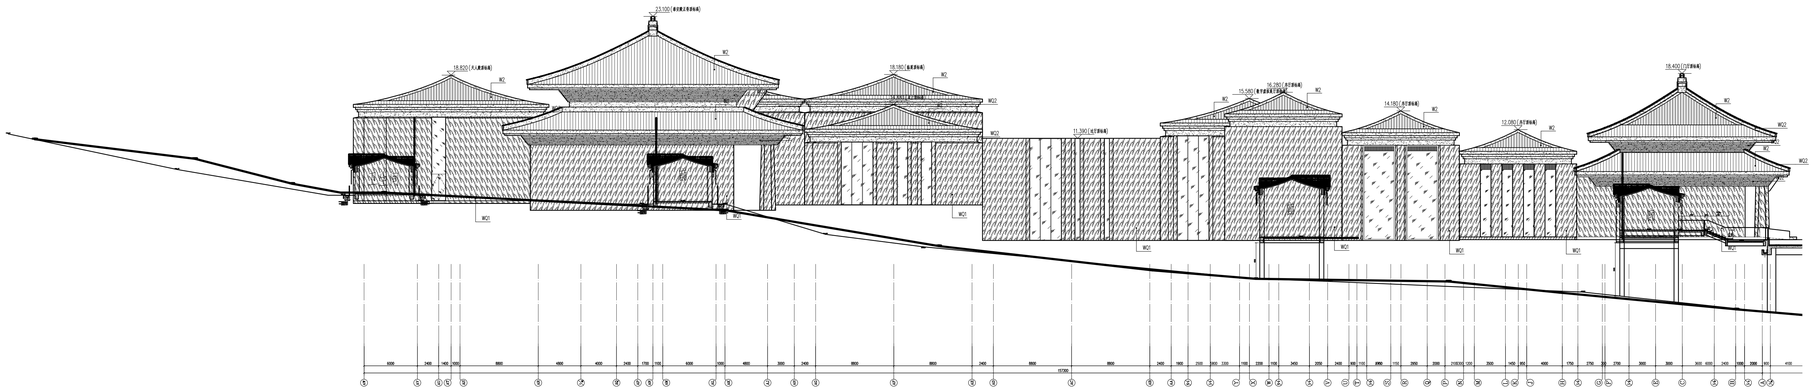

剖立面16 1:150

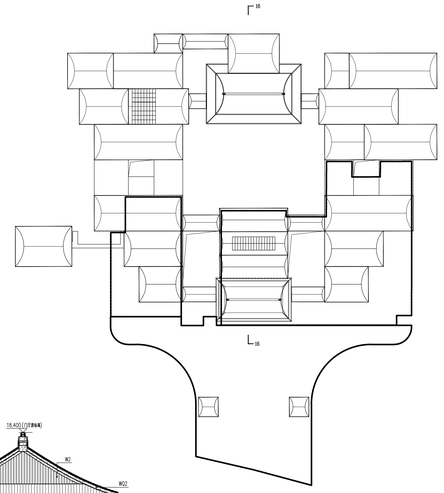

图例

- W2中国黑大烧高压水洗面石材墓面
- WQ1干挂自然面料石
- WQ2铝镁锰合金蜂窝复合板幕墙
- 玻璃幕墙

中国建筑西北设计研究院有限公司
CHINA NORTHWEST ARCHITECTURE DESIGN & RESEARCH INSTITUTE CO., LTD.
设计证书编号：A141002630

本图责任
CHIEFDESIGN

注册建筑师 REGISTERED ARCHITECT	
注册结构工程师 REGISTERED STRUCTURAL ENGINEER	18610098
注册机电工程师 REGISTERED MEP ENGINEER	6100263-345
副 主 任 DEPUTY DIRECTOR	
总 工 程 师 CHIEF ENGINEER	赵学亮
设 计 师 PROJECT ARCHITECT	25-033
工程名称 PROJECT NAME	佛山博物馆建筑项目工程总承包（EPC）
子项名称 SUB-PROJECT NAME	佛山博物馆建筑项目（博物馆主楼）
图名 TITLE	剖立面图（十六）
校定总负责人 PROJECT LEADER	徐 明
	赵雅萍
	徐萍芝
审 核 REVIEWER	赵雅萍
审 定 CHECKED BY	徐 明
	曹 立
专业负责人 DESIGN LEAD	
校 对 PROOFREAD BY	王 敏
设 计 DESIGNED BY	王 敏
制 图 DRAWN BY	王 敏
出 图 PLOTTED BY	王 敏
图 号 DRAWING NO.	建施 图号 3-25
版 次 VER. NO.	01 日期 DATE 2025.04
出图章 SEAL OF ISSUE	