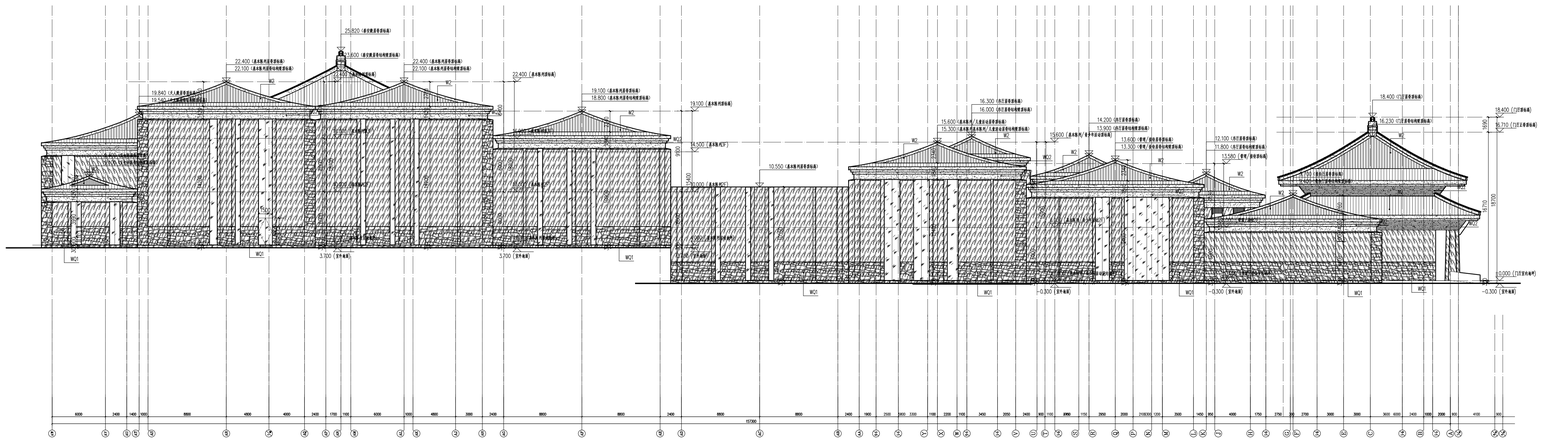

主博物馆区西立面 1: 150

图例

- W2 中国黑大烧商压水洗面石材屋面或传统瓦屋面
- WQ1 干挂铝石幕墙
- WQ2 铝镁锰合金蜂窝复合板幕墙
- WQ3 砌块铝石幕墙
- 玻璃幕墙

中国建筑西北设计研究院有限公司
设计证书编号：A141005030

本图出自
CREATION

工程负责人 ENGINEERING PLANNING	
项目代号 PROJECT NO.	186100986
工程设计阶段 ENGINEERING DESIGN PHASE	6100263-145
备案 SUA	

建设单位 CLIENT: 泰安市博物馆

出 计 号 PROJECT NO.	25-033
工程名称 PROJECT NAME	泰山博物馆建设项目工程总承包(EPC)
子项名称 SUB-PROJECT	泰山博物馆建设项目-博物馆主楼
图名 TITLE	主博物馆区西立面图

项目总负责人 PROJECT LEADER	孙 峰	
	高晓萍	
	张萍王	
审 定 APPROVER	高晓萍	
审 核 REVIEWER	孙 峰	
	郭 凡	
专业负责人 DISCIPLINE LEADER		
校 对 PROOFREAD	王 敏	
专 业 PLUMBERY	王 敏	
制 图 DRAWING	王 敏	
图 纸 DWG. TITLE	建筑	图 号 DWG NO. 3-3
出 图 日 期 DATE	21	月 份 MONTH 2025.04

备注 REMARKS