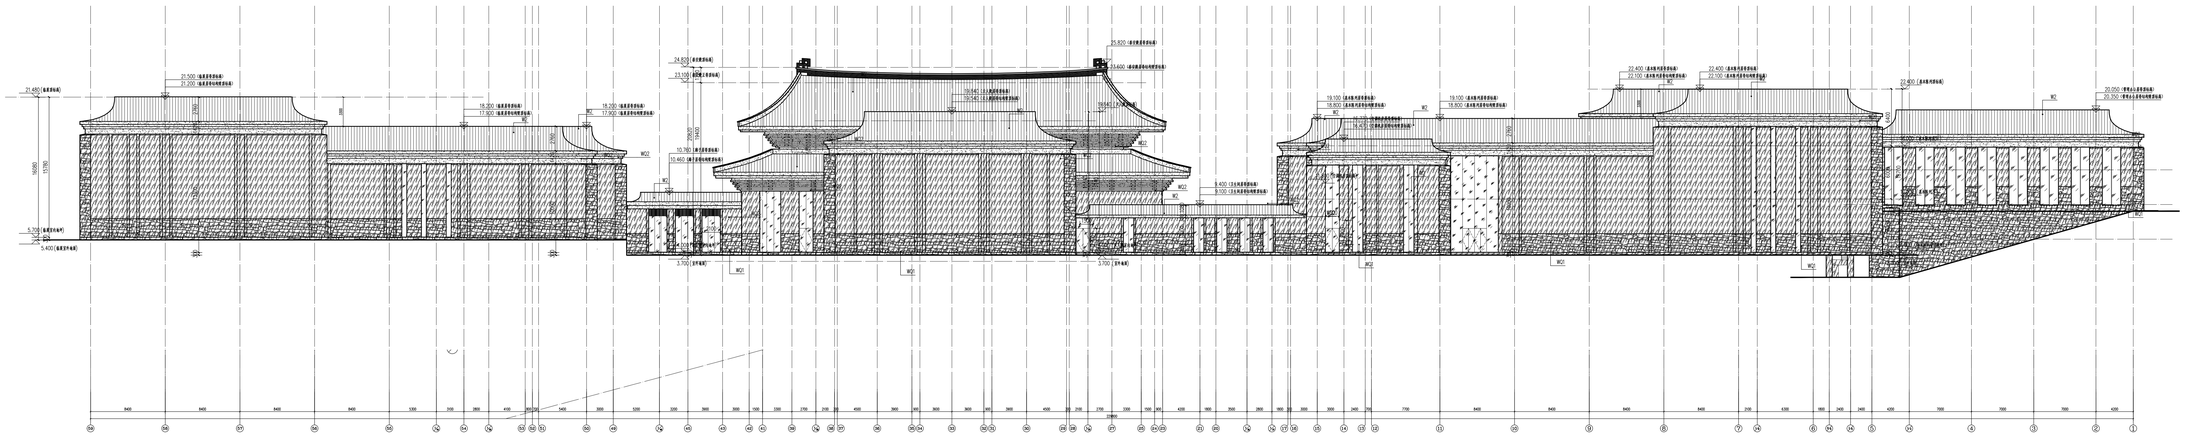

组合北立面 1：150

图例

- W2 中国黑大烧高压水洗面石材屋面或仿琉瓦屋面
- WQ1 干挂铸石幕墙
- WQ2 铝镁锰合金蜂窝复合板幕墙
- WQ3 砌块铸石幕墙
- 玻璃幕墙

中国建筑西南设计研究院有限公司
设计证书编号：A141003630

本图责任
CHEPEIJUN

注册建筑师 REGISTERED ARCHITECT	
注册结构工程师 REGISTERED STRUCTURAL ENGINEER	186100986
注册机电工程师 REGISTERED EMEP ENGINEER	6100263-365
副总 VICE	

建设单位 CLIENT	南京市规划局
项目代号 PROJECT NO.	25-033
工程名称 PROJECT NAME	泰山国家级地质遗迹保护区（博物馆）工程总承包（EPC）
子项名称 SUB-PROJECT NAME	泰山国家级地质遗迹保护区（博物馆）主楼
图名 NAME	综合北立面图

相关专业负责人 PROJECT LEADER	设 计	
	总图设计	
	结构设计	
审 定 APPROVED BY	总图设计	
审 核 CHECKED BY	设 计	
	专 业	
专业负责人 DISCIPLINE LEADER		
校 对 CHECKED BY	工 种	
设计阶段 DESIGN BY	工 种	
制 图 DRAWN BY	工 种	
审 定	建筑	图号 3-6
版本号 REV. NO.	01	出图日期 ISSUE DATE 2025.04