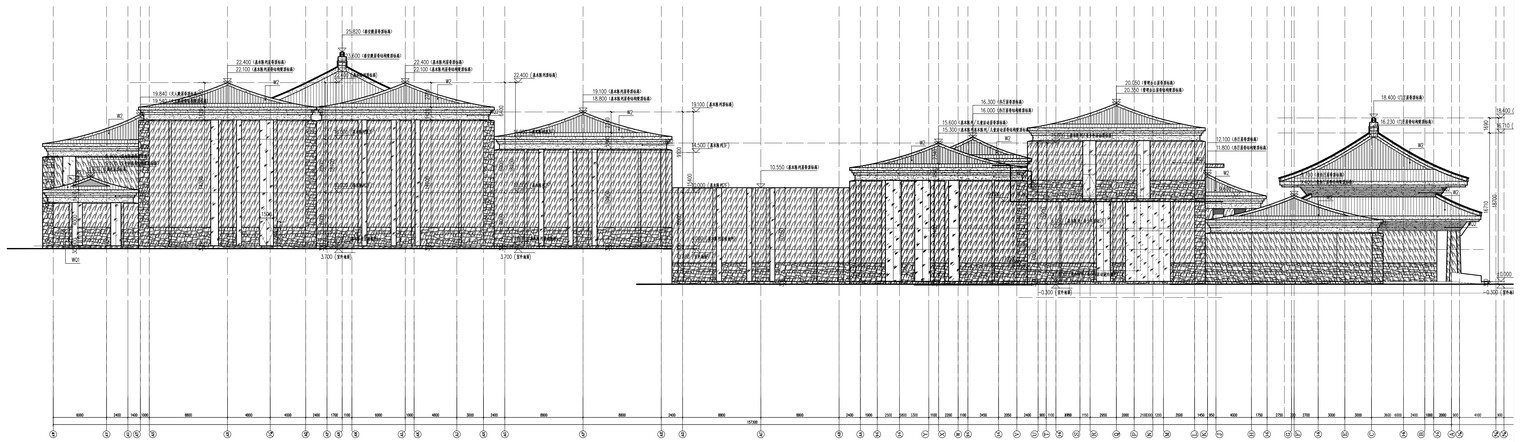

组合西立面 1: 150

图例

- W2 中国黑火烧商压水洗面石材屋面或铁铁瓦屋面
- WQ1 干挂铁石幕墙
- WQ2 铝镁锰合金蜂窝复合板幕墙
- WQ3 砌块铁石幕墙
- 玻璃幕墙

中国建筑西北设计研究院有限公司
设计证书编号：A141005030

本图盖章
CHOPSTICK

注册建筑师 REGISTERED ARCHITECT	
注册结构工程师 REGISTERED STRUCTURAL ENGINEER	18610098 6
注册设计师 REGISTERED DESIGNER	6100263-145

备案 SAL

建设单位 CLIENT: 泰安宁德投资

设计号 PROJECT NO.	25-033
工程名称 PROJECT NAME	泰山国际酒店改造工程(总承包)(EPC)
子项名称 SUB-PROJECT	泰山国际酒店改造项目(博物馆主楼)
图名 TITLE	组合西立面图

建设总负责人 PROJECT LEADER	徐 峰	
	高耀武	
	徐静文	
专 业 SPECIALTY	高耀武	
专 业 SPECIALTY	徐 峰	
	鞠 志	
审定总负责人 DESIGN CHIEF		
校 对 REVIEWER	王 锋	
审 核 SENIOR IT	石 磊	
审 定 SENIOR IT	石 磊	

图 号 DRAWING NO.	建施	张 号 SHEET NO.	3-8
版 次 REVISION	01	出图日期 DATE	2025.04

备 用 栏 RESERVED