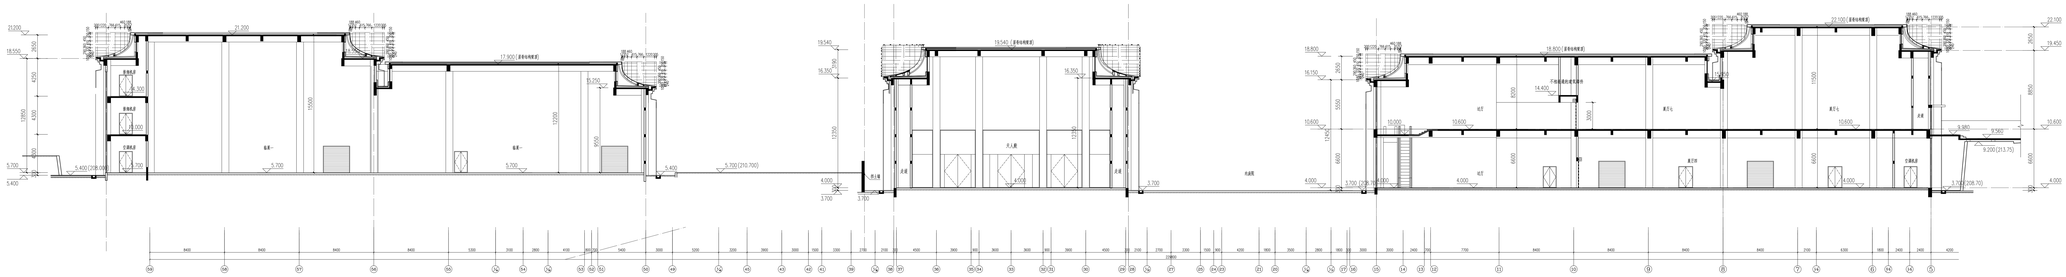

11—11 剖面图 1:150

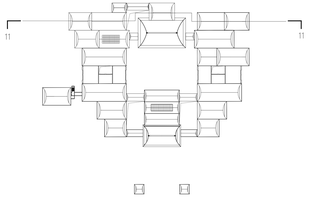

中国建筑西南设计研究院有限公司
资产证书编号：A141000U0

业务部门
CORPORATION

工程阶段
PROJECT PHASE
施工图

建筑面积
AREA
98/100986

工程编号
PROJECT NO.
X100263-N5

图号
DWG NO.
11

比例
SCALE
1:150

日期
DATE
2025.5.

本图版权
COPYRIGHT