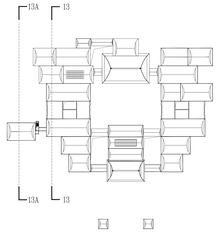

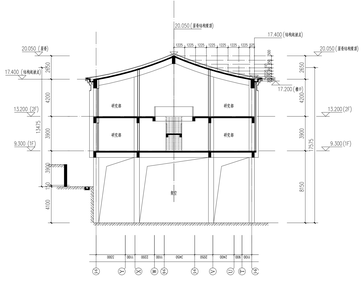

13A-13A剖面图 1:30

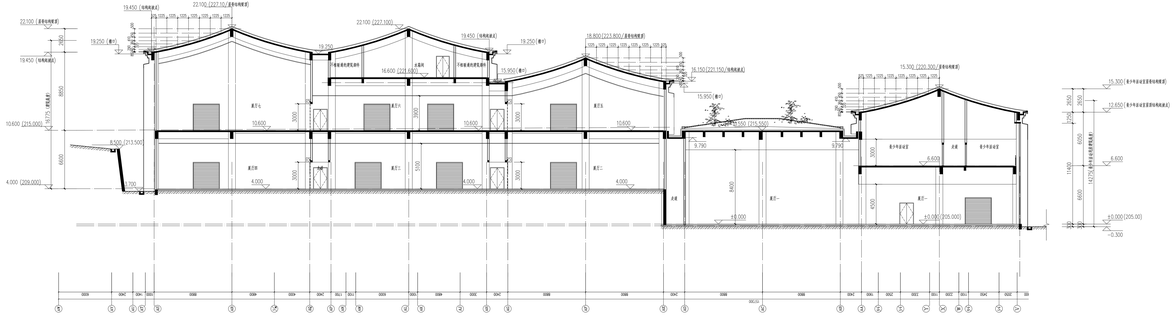

13-13剖面图 1:150

中国电建集团成都勘测设计研究院有限公司
设计证书编号：A121005001

合作单位
COPERATION

出图单位 ISSUE PRACTICE	
出图证书号 ISSUE CERT. No	186100986
出图日期 ISSUE DATE No	6100263-145

备案 SEAL

成果类型 CLASS

各分项验收

设计号 PROJECT No	25-033
工程名称 PROJECT NAME	泰山博物院建设项目三维成果包（EPC）
子项名称 SUB PROJECT	泰山博物院建设项目三博物院主体
图名 TITLE	13A-13A剖面图 13-13剖面图

项目总负责人 PROJECT LEADER			
审核 APPROVER			
审定 VERIFIER			
专业负责人 DISCIPLINE PLAN			
校对 PROOFER			
设计 DESIGNER			
制图 DRAWER			
比例 SCALE	1:150	图号 DWG. No	4-13
版次 REV. No	01	日期 DATE	2025.04
会签栏 CONSENT			