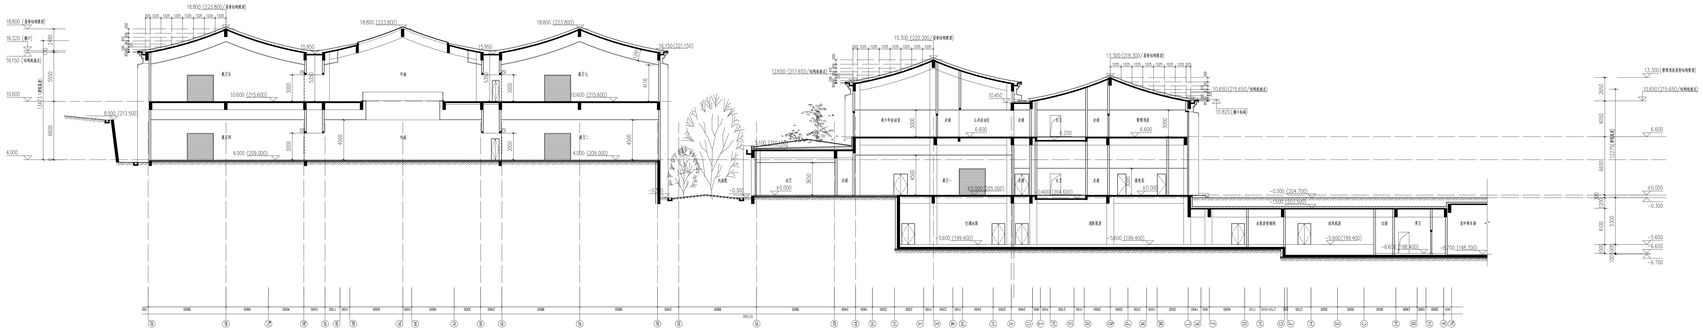

14－14 剖面图 1:150

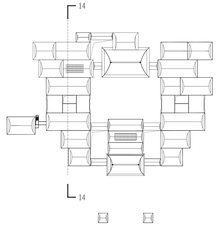

中国电建集团成都勘测设计研究院有限公司
四川省 成都市 一环路西一路 65号

业主单位
CLIENT UNIT

设计阶段 PHASE NO. 施工图设计

工程名称 PROJECT NAME 泰山博物院建设项目工程总承包（EPC）

图号 DWG NO. 6100263-14-5

建筑专业 ARCHITECT 泰安市博物馆

设计号 PROJECT NO. 25-033

工程名称 PROJECT NAME 泰山博物院建设项目工程总承包（EPC）

子项名称 SUB-PROJECT 泰山博物院建设项目工程总承包（EPC）

图名 DWG 14－14 剖面图

项目总负责人 PROJECT LEADER	
审核 APPROVER	
审定 VERIFIER	
专业负责人 DISCIPLINE LEAD	
校对 PROOFREADER	
设计 DESIGNER	
制图 DRAWER	

出图 CHECKING	建筑	图号 DWG. NO.	4－14
比例 SCALE	1:150	日期 DATE	2025.04
版次 REVISION	01		

会签栏 CLASSIFICATION