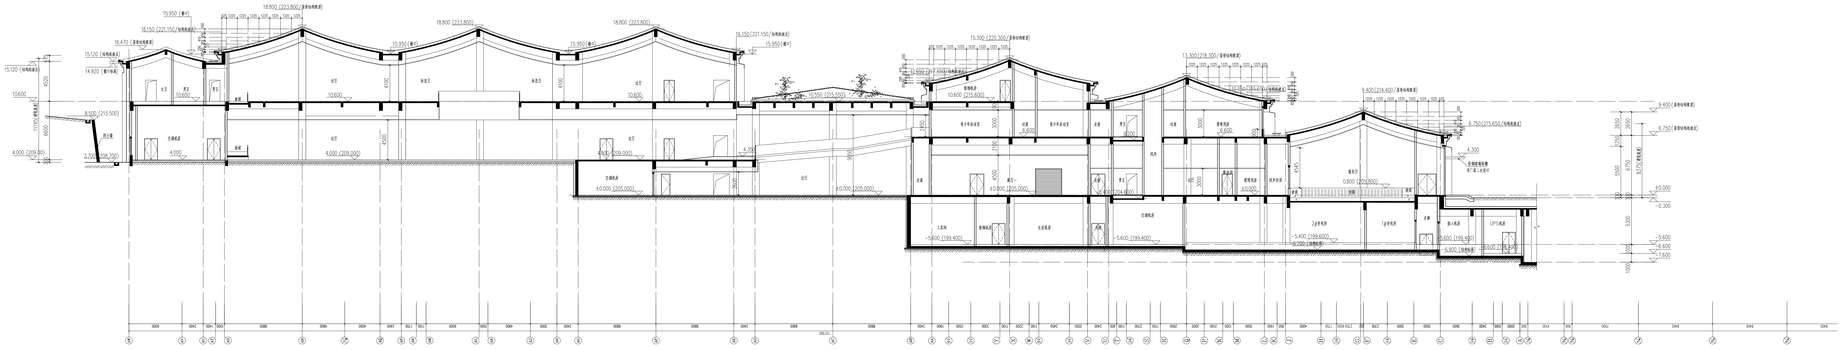

15－15剖面图 1:150

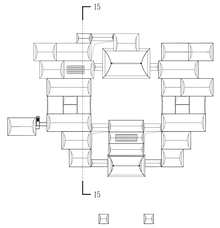

中国电建集团成都勘测设计研究院有限公司
四川省·成都市 · 610100

合作单位
COOPERATION

出图单位 ISSUED PROTOCOL	
出图证书号 ISSUED CERT. NO.	186100986
出图印章号 ISSUED CHOP. NO.	6100263-145

备注 REM.

相关专业 CLASS	总图设计师驻场
设计号 PROJECT NO.	25-033
工程名称 PROJECT NAME	泰山博物院建设项目工程总承包（EPC）
子项名称 SUB PROJECT	泰山博物院建设项目工程物资仓库
图名 TITLE	15－15剖面图

项目总负责人 PROJECT LEADER			
审核 APPROVER			
审定 VERIFIER			
专业负责人 DISCIPLINE LEAD			
校对 PROOFER			
设计 DESIGNER			
制图 DRAWER			
比例 ORI.TYPE	建筑	图号 DWG. NO.	G-15
版次 REV. NO.	01	日期 DATE	2025.04

备注说明
REMARKS