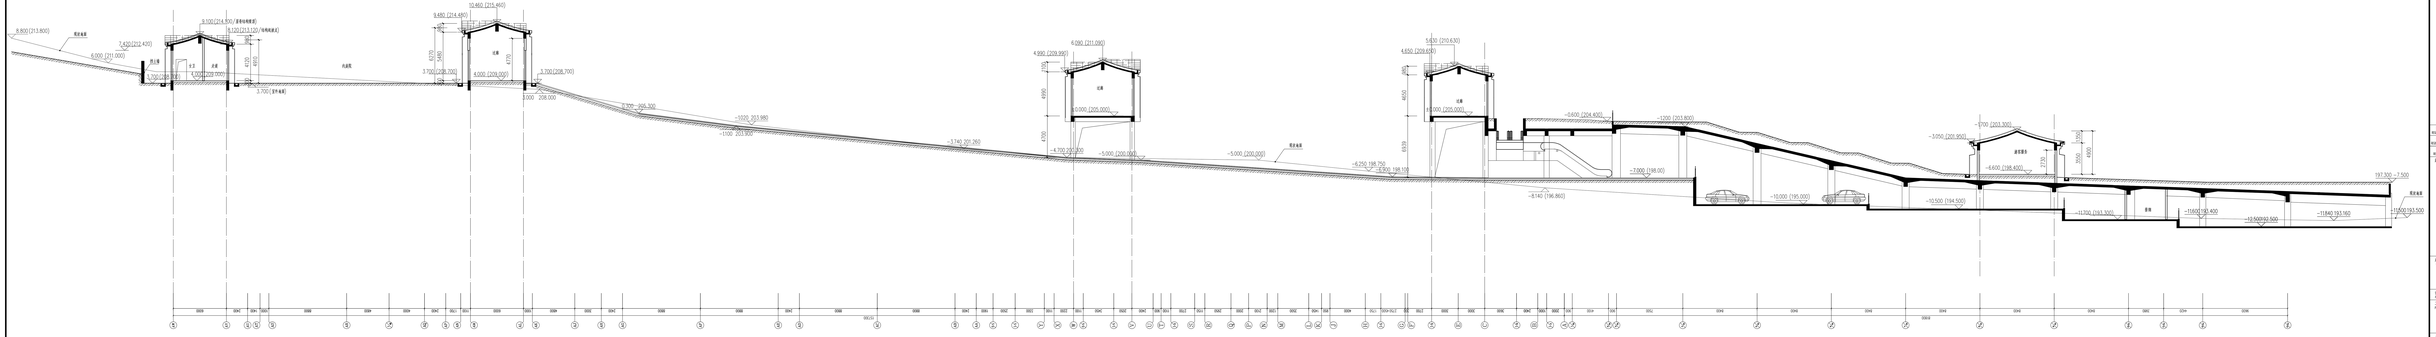

16－16剖面图 1:150

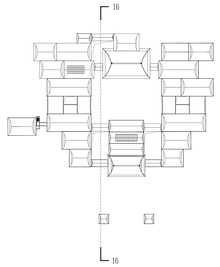

中国电建集团成都勘测设计研究院有限公司
四川省·成都市 · 610072

合作单位
COOPERATION

出图单位 ISSUE PROFESSION	
出图证书号 ISSUE CERT. NO.	186100986
出图印章号 ISSUE CERT. NO.	6100263-145
备案 SEAL	

成品类型
CLASS

各分项物理

设计号
PROJECT NO.

25-033

工程名称
PROJECT NAME

泰山博物院建设项目三期总承包（EPC）

子项名称
SUB-PROJ.

泰山博物院建设项目三期物理主体

图名
TITLE

16－16剖面图

项目总负责人 PROJECT LEADER		
审核 APPROVER		
审定 ADVISER		
专业负责人 DISCIPLINE LEAD		
校对 PROOFER		
审定 AUDITOR		
制图 DRAWER		
比例 SCALE	建筑	图号 DWG. NO. G-16
版次 REV. NO.	01	日期 DATE 2025.04

会签 CONSENT