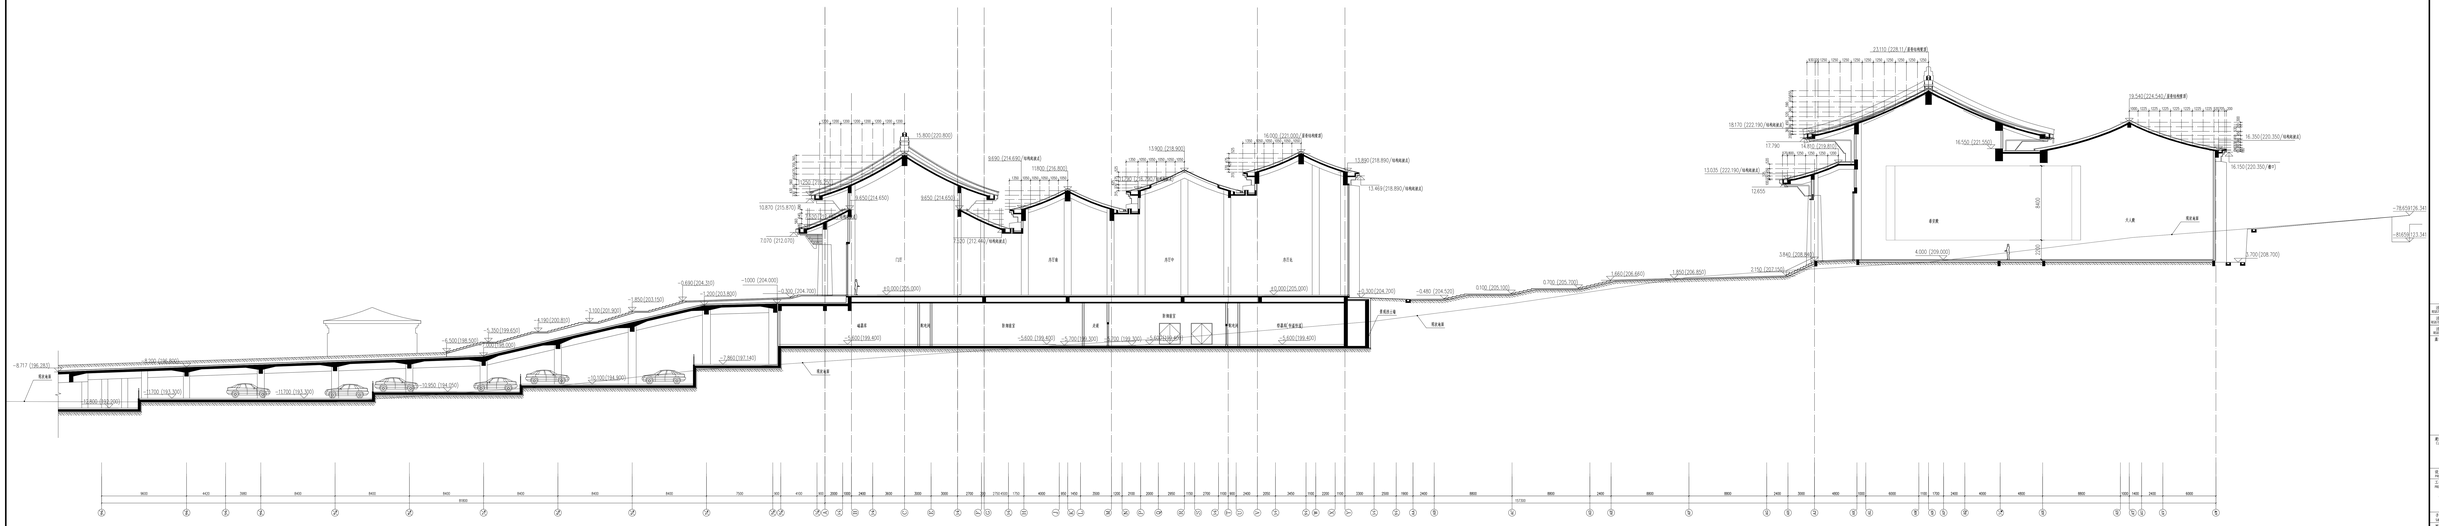

17-17剖面图 1:150

中国电建集团成都勘测设计研究院有限公司
四川省·成都市 · 610072

业主单位
CLIENT UNIT

出图单位 ISSUED PROTOCOL	
出图证书号 ISSUED CERT. NO.	186100986
出图证编号 ISSUED CERT. NO.	6100263-145
备案 SEAL	

建设单位
CLIENT

办公中心楼宇

设计号
PROJECT NO.

25-033

工程名称
PROJECT NAME

泰山博物院建设项目工程总承包(EPC)

子项名称
SUB-PROJECT

泰山博物院建设项目1#博物院主体

图名
TITLE

17-17剖面图

项目总负责人 PROJECT LEADER			
审核 APPROVER			
审定 VERIFIER			
专业负责人 DISCIPLINE PLAN			
校对 PROOFREAD			
设计 DESIGNER			
制图 DRAWER			
比例 DRAWING SCALE	建筑	图号 DWG. NO.	G-17
版次 REV. NO.	01	日期 DATE	2025.04

备注说明
REMARKS