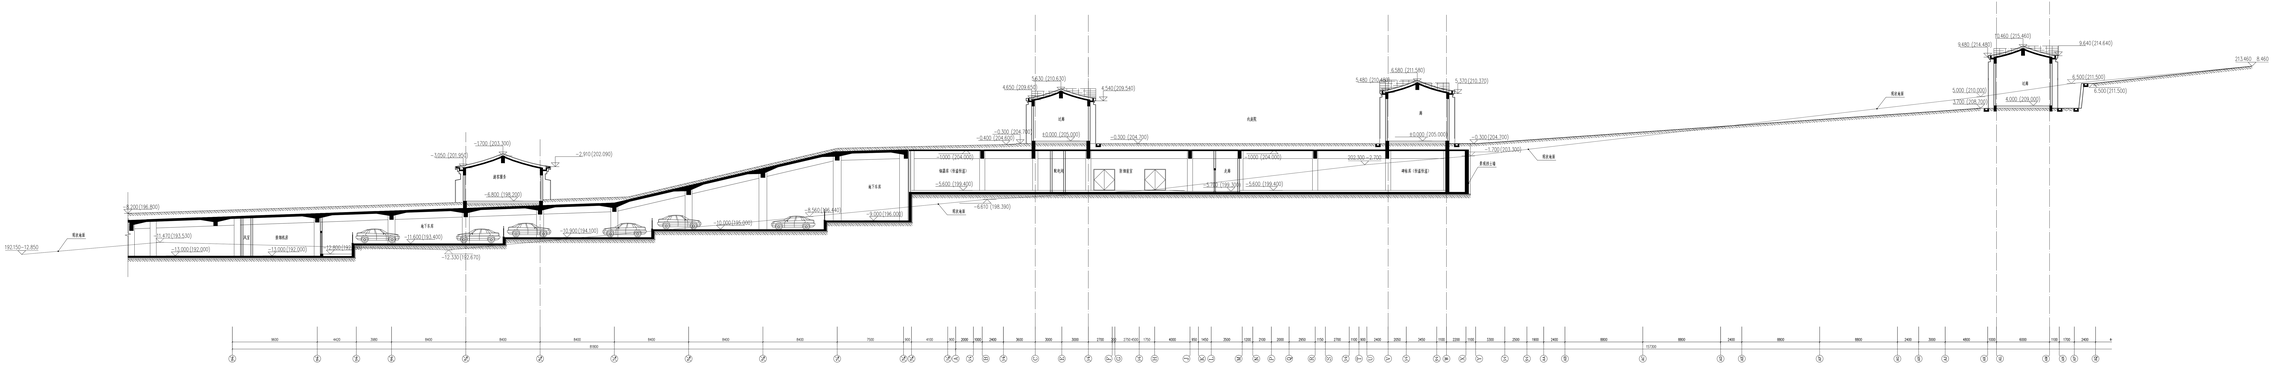

18 - 18剖面图 1:150

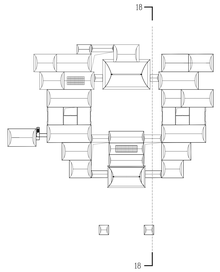

中国电建集团成都勘测设计研究院有限公司
四川省·成都市 - 610100

合作单位
COPERATION

出图单位 ELECTRIC PRACTISING	
出图证书号 ELECTRIC PRACTISING NO.	186100986
出图印章号 ELECTRIC PRACTISING NO.	6100263-145
盖章 SEAL	

成果类型
S.DWG

各分项图纸

设计号
PROJECT NO.

25-033

工程名称
PROJECT NAME

泰山博物院建设项目工程总承包(EPC)

子项名称
SUB PROJECT

泰山博物院建设项目(博物院主体)

图名
TITLE

18-18剖面图

项目总负责人 PROJECT LEADER			
审核 APPROVER			
审定 VERIFIER			
专业负责人 DISCIPLINE PLAN			
校对 PROOFREAD			
设计 DESIGNER			
制图 DRAWER			
比例 DRAWING SCALE	1:150	图号 DRAWING NO.	G-18
版本号 VERSION	01	日期 DATE	2025.04

备注说明
REMARKS