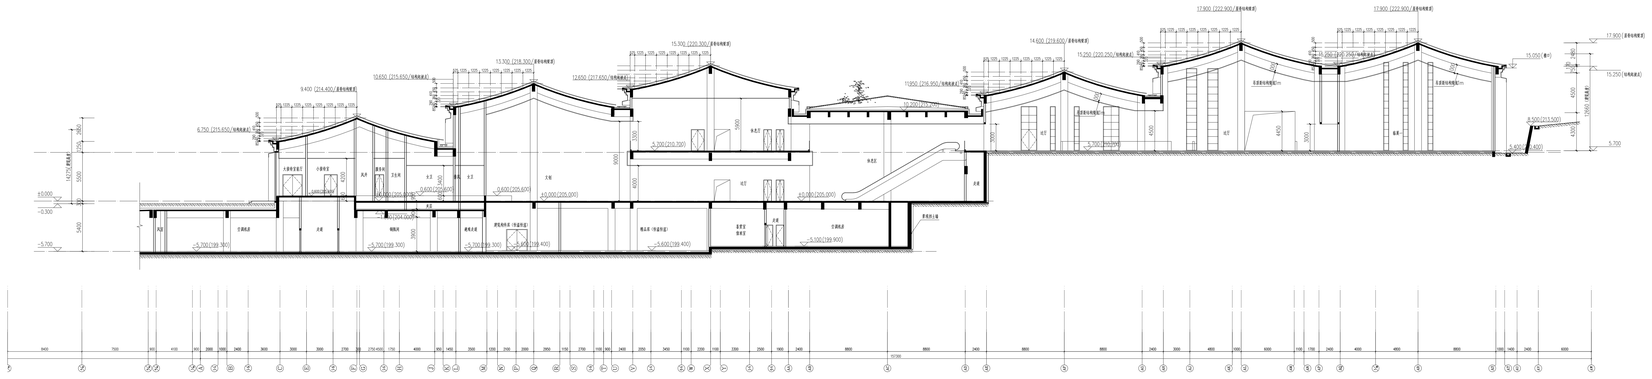

19－19剖面图 1:150

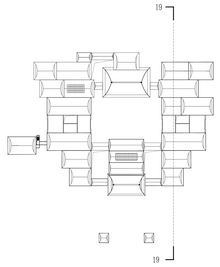

中国电建集团成都勘测设计研究院有限公司
四川省·成都市 · 610072

业务单位
CLIENT UNIT

出图单位名称 ISSUED PROTOCOL	
出图证书号 ISSUED CERT. No.	186100986
出图印章号 ISSUED CERT. No.	6100263-145

盖章 SEAL

成果类型
CLASS

各分项图纸

设计号 PROJECT No.	25-033

工程名称
PROJECT NAME

泰山博物院建设项目三期总承包（EPC）

分项名称
SUB-PROJECT

泰山博物院建设项目三期物资仓库

图名
TITLE

19－19剖面图

项目总负责人 PROJECT LEADER			
审核 APPROVER			
审定 VERIFIER			
专业负责人 DISCIPLINE PLAN			
校对 PROOFREAD			
设计 DESIGNER			
制图 DRAWER			
比例 DRAWING SCALE	见图纸	图号 DWG. No.	G-70
版次 REV. No.	01	日期 DATE	2025.04

备注说明
REMARKS