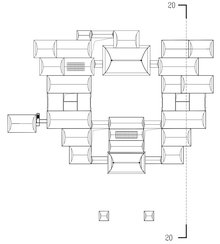

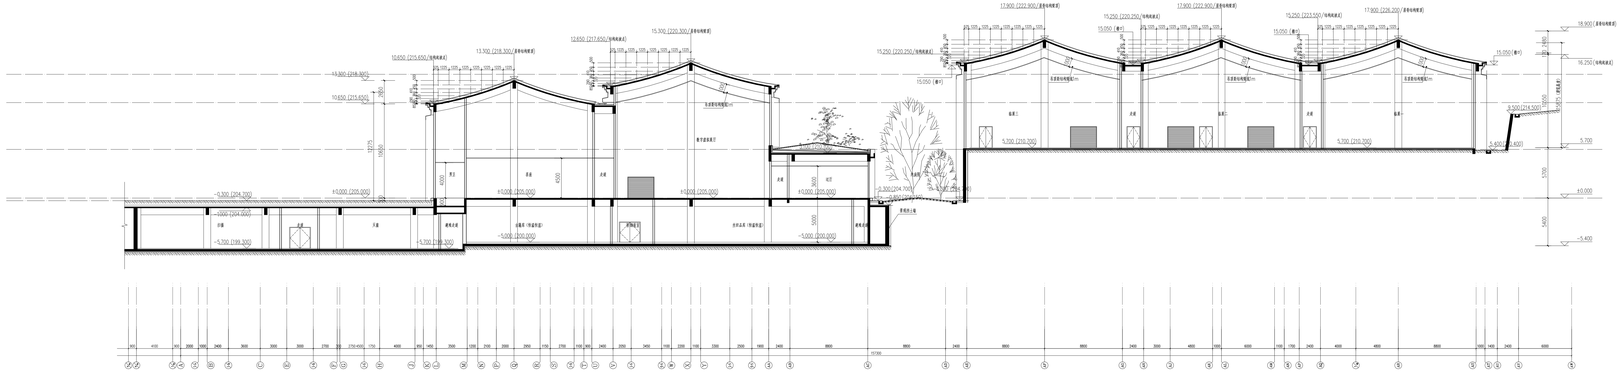

20-20剖面图 1:150

中国电建集团成都勘测设计研究院有限公司
四川省·成都市 · 610100

合作单位
COOPERATION

出图单位 ISSUED PROTOCOL	
出图证书号 ISSUED CERT. NO.	186100986
出图印章号 ISSUED CERT. NO.	6100263-145

业主 OWNER

概述阶段
S.STAGE

各分项物理

设计号
PROJECT NO.

25-033

工程名称
PROJECT NAME

泰山博物院建设项目三期总承包(EPC)

子项名称
SUB-PROJECT

泰山博物院建设项目三期钢筋工程

图名
TITLE

20-20剖面图

项目总负责人 PROJECT LEADER		
审核 APPROVER		
审定 VERIFIER		
专业负责人 DISCIPLINE LEAD		
校对 PROOFREADER		
设计 DESIGNER		
制图 DRAWER		

比例 DRAWING SCALE	1:150	图号 DWG. NO.	4-20
版本号 REV. NO.	01	日期 DATE	2025.04

会签栏
CONSENT