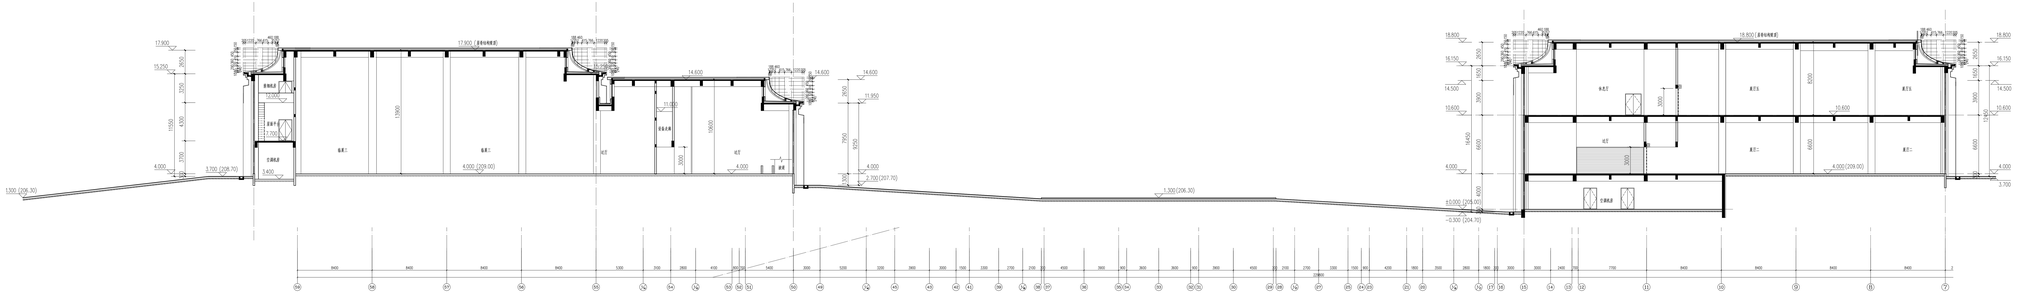

9—9 剖面图 1:150

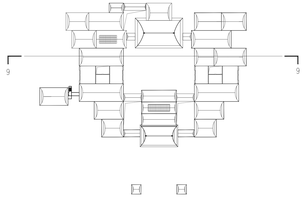

中国建筑西南设计研究院有限公司
资质证书编号：A141005005

业主单位
CLIENT

工程名称 PROJECT NAME	
工程设计号 PROJECT NO.	18/101986
出图日期 DATE	2020.06
图号 SHEET NO.	S-102263-145

建设单位
CLIENT

泰安市博物馆

设计阶段 DESIGN STAGE	25-033
工程名称 PROJECT NAME	泰山博物馆建设项目工程总承包(EPC)
子项名称 SUB PROJECT	泰山博物馆建设项目	博物馆
图名 TITLE	博物馆剖面S-S图

项目总负责人 PROJECT LEADER		
专业负责人 DISCIPLINE LEADER		
审定 APPROVED BY		
审核 REVIEWED BY		
专业负责人 DISCIPLINE LEAD		
校对 REVIEWED		
设计 DESIGNED BY		
制图 DRAWN BY		
图纸 DWG. TITLE	建筑	图号 DWG. NO.	一L-9
出图日期 DATE	21	比例 SCALE	2020.06

本图版权
COPYRIGHT