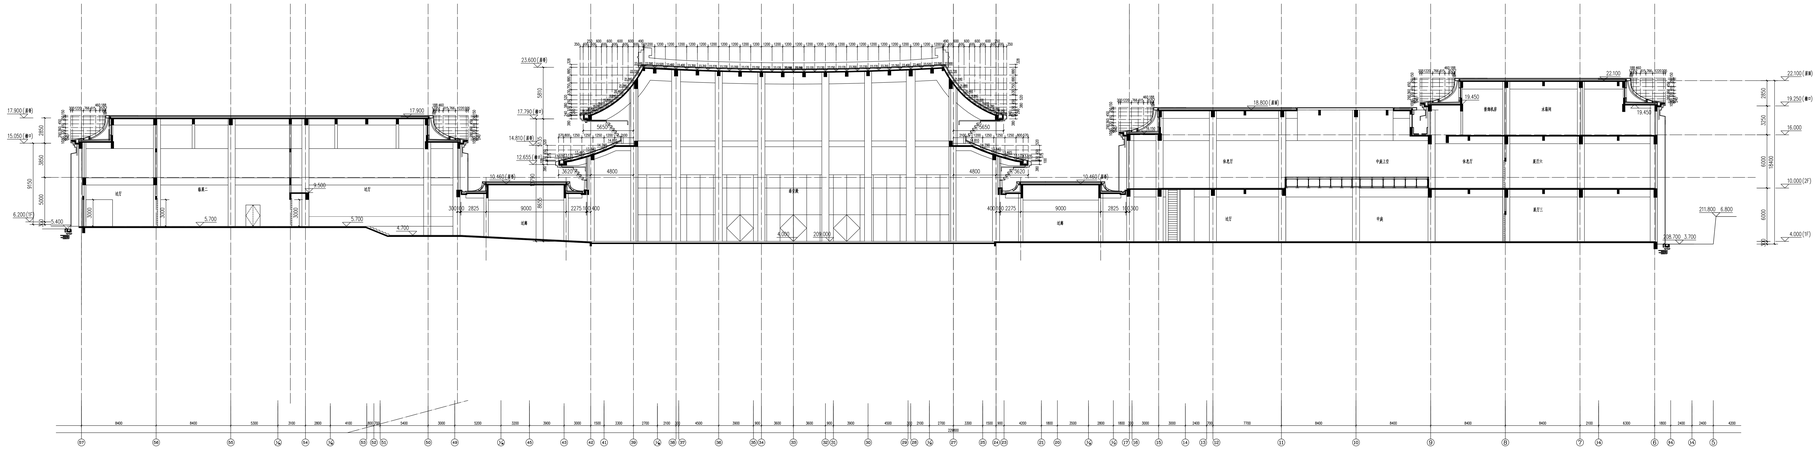

10-10剖面图 1:150

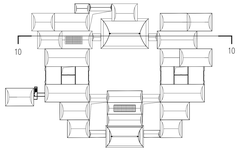

中国建筑东北设计研究院有限公司
CHINA ARCHITECTURE DESIGN & RESEARCH GROUP
设计证书编号：A141000500

业务部门
CORPORATION

出图专业人 PROJECT LEADER	
出图专业负责 PROJECT MANAGER	96/00986
出图日期 PROJECT DATE	8/00263-145
比例 SCALE	1:n

建设单位
CLIENT

泰安市博物馆

设计号 PROJECT NO.	25-033
工程名称 PROJECT NAME	泰山博物馆建设项目工程总承包(EPC)
子项名称 SUB-PROJECT	泰山博物馆建设项目(博物馆主楼)
图名 TITLE	10-10剖面

图纸总负责人 PROJECT LEADER		
审 定 APPROVE BY		
审 核 REVIEW BY		
专业负责人 DESIGN LEAD		
校 对 PROOFER		
设 计 DESIGNER		
绘 图 DRAWER		
图 别 DWG. TYPE	建施	图 号 DWG. NO. 3-10
复合号 SUB-NO.	21	日 期 DATE 2025.04

会签栏
CHECKING