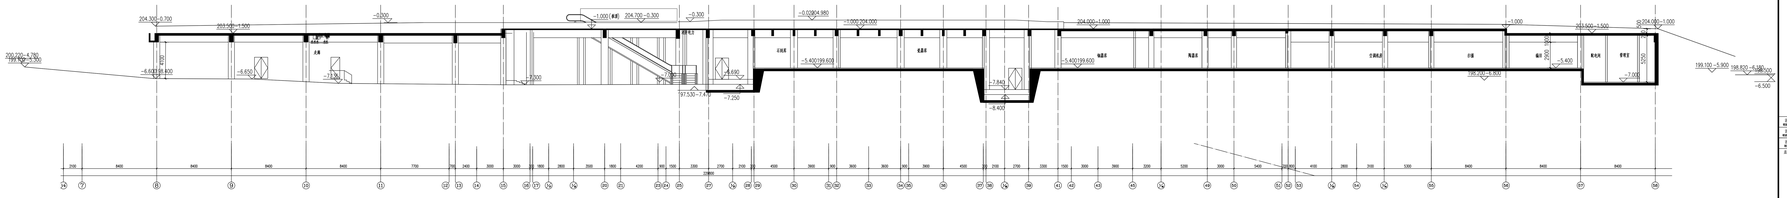

2-2剖面图 1:150

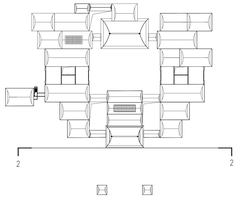

中国建筑西南设计研究院有限公司
资质证书编号：A141005030

业主单位
COMPANY

成果完成人 DESIGNER/DRAWER	
成果审查号 REVIEW NUMBER	96/00986
成果归档号 RECORD NUMBER	8100263-145

比例 1:150

建设单位
CLIENT

泰安市博物馆

设计号 PROJECT NO.	25-033

工程名称
PROJECT

泰山博物馆建设项目工程总承包(EPC)

子项名称
SUB-PROJECT

泰山博物馆建设项目(博物馆主楼)

图名
TITLE

2-2剖面

审定成果录入 PROJECT-LIBRARY		
审定 APPROVED BY		
审核 REVIEWED BY		
专业负责人 DESIGN-LEAD		
校对 REVIEWED		
设计 DESIGNED BY		
制图 DRAWN BY		
图号 DWG. NO.	建施	图号 DWG. NO. 1-2
成品号 PROJECT NO.	21	日期 DATE 2025.6.

会签栏
CHECKING