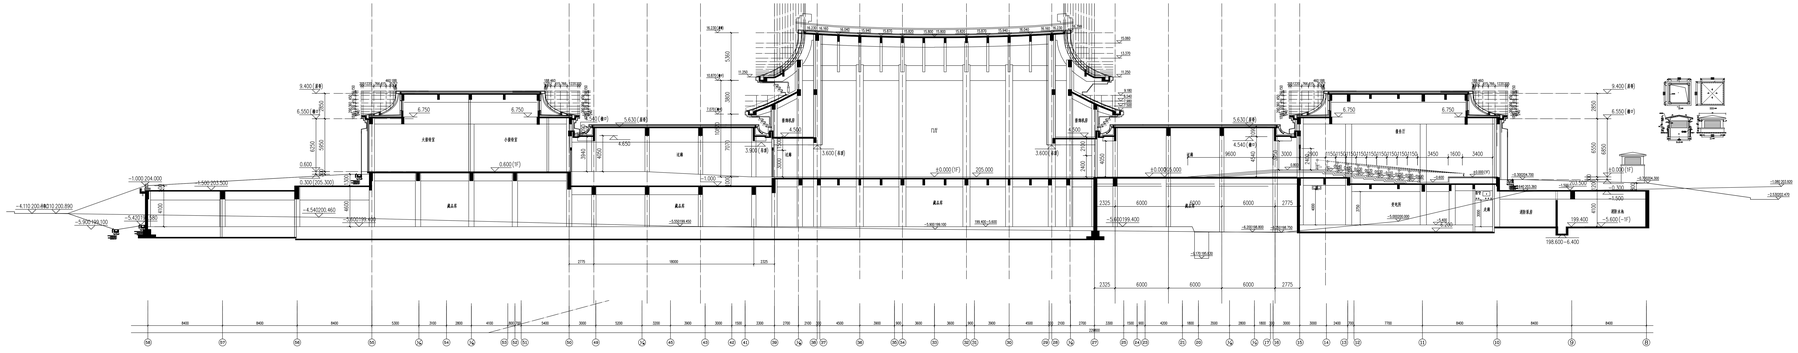

3—3剖面图 1:150

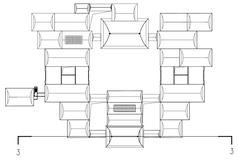

中国建筑东北设计研究院有限公司
设计证书编号：A141000020

业主单位
OWNER/CLIENT

建设单位
CLIENT

泰山博物馆建设项目工程总承包(EPC)

设计单位
DESIGN UNIT

25-033

工程名称
PROJECT

泰山博物馆建设项目工程总承包(EPC)

子项名称
SUB-PROJECT

泰山博物馆建设项目(博物馆主楼)

图名
TITLE

3-3剖面

建筑专业负责人 ARCHITECT-LEADER			
结构专业负责人 STRUCTURE-LEADER			
电气专业负责人 ELECTRICAL-LEADER			
暖通专业负责人 HVAC-LEADER			
给排水专业负责人 PLUMBING-LEADER			
动力专业负责人 POWER-LEADER			
总图专业负责人 SITE-LEADER			
工种负责人 DISCIPLINE-LEADER			
项目总负责人 PROJECT-LEADER			
图号 DWG.NO.	建筑 ARC	图号 DWG.NO.	3-3
复核号 REVIEW NO.	21	日期 DATE	2025.6.

业务阶段
STAGE

成品管理主任 PRODUCTION MANAGER	
出图管理专业 PRODUCTION MANAGER	建筑
出图管理日期 PRODUCTION DATE	2025.6.5
业务阶段 STAGE	方案