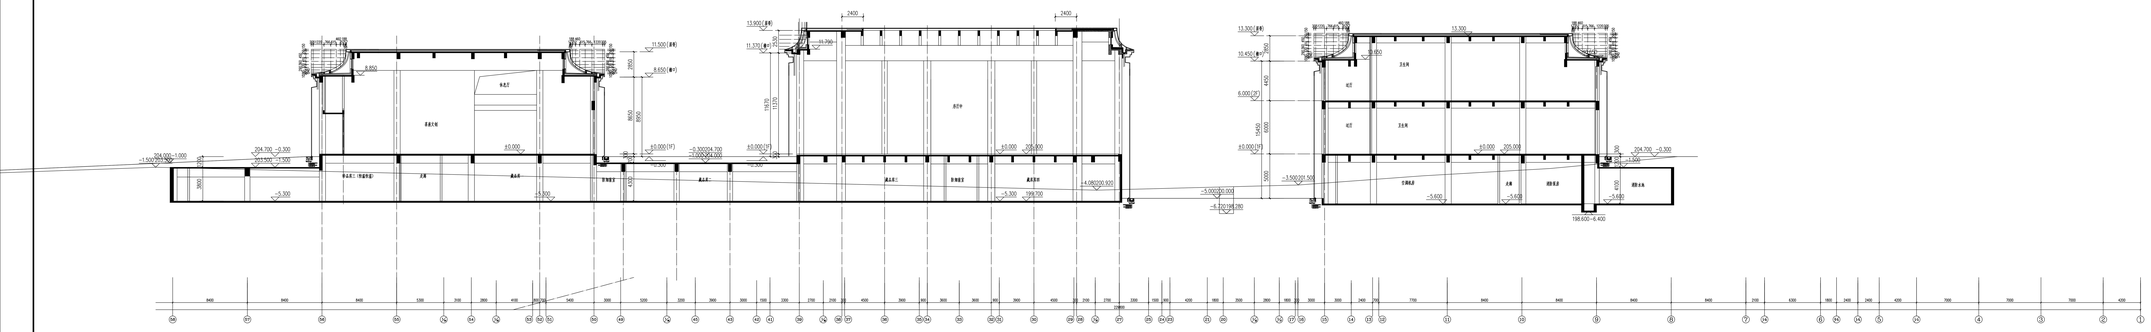

5-5剖面图 1:150

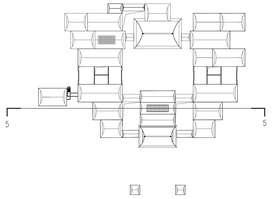

中国建筑西南设计研究院有限公司
资质证书编号：A141005000

业务范围
CORPORATION

成果完成人 PROJECT LEADER	
成果审定号 PROJECT APPROVAL NO.	96/00986
成果登记号 PROJECT REGISTRATION NO.	6100263-145
比例 SCALE	1:150

建设单位 CLIENT

泰安市博物馆

设计号 PROJECT NO.	25-033
工程名称 PROJECT NAME	泰山博物馆建设项目工程总承包(EPC)
子项名称 SUB-PROJECT	泰山博物馆建设项目(博物馆主楼)
图名 TITLE	5-5剖面

校定成员签名 PROJECT LEADER		
审 核 APPROVE		
审 定 PROVED BY		
专业负责人 DESIGN LEAD		
校 对 PROVED		
设 计 DESIGN		
设计审核 APPROVE		
制 图 DRAWING		
图 号 DRAWING	建施	图 号 DRAWING 5-5
出图日期 DATE OF ISSUE	21	2025.6.