





中国建筑西南设计研究院有限公司
CHINA ARCHITECTURAL DESIGN & RESEARCH INSTITUTE CO., LTD.


工程名称
工程地点

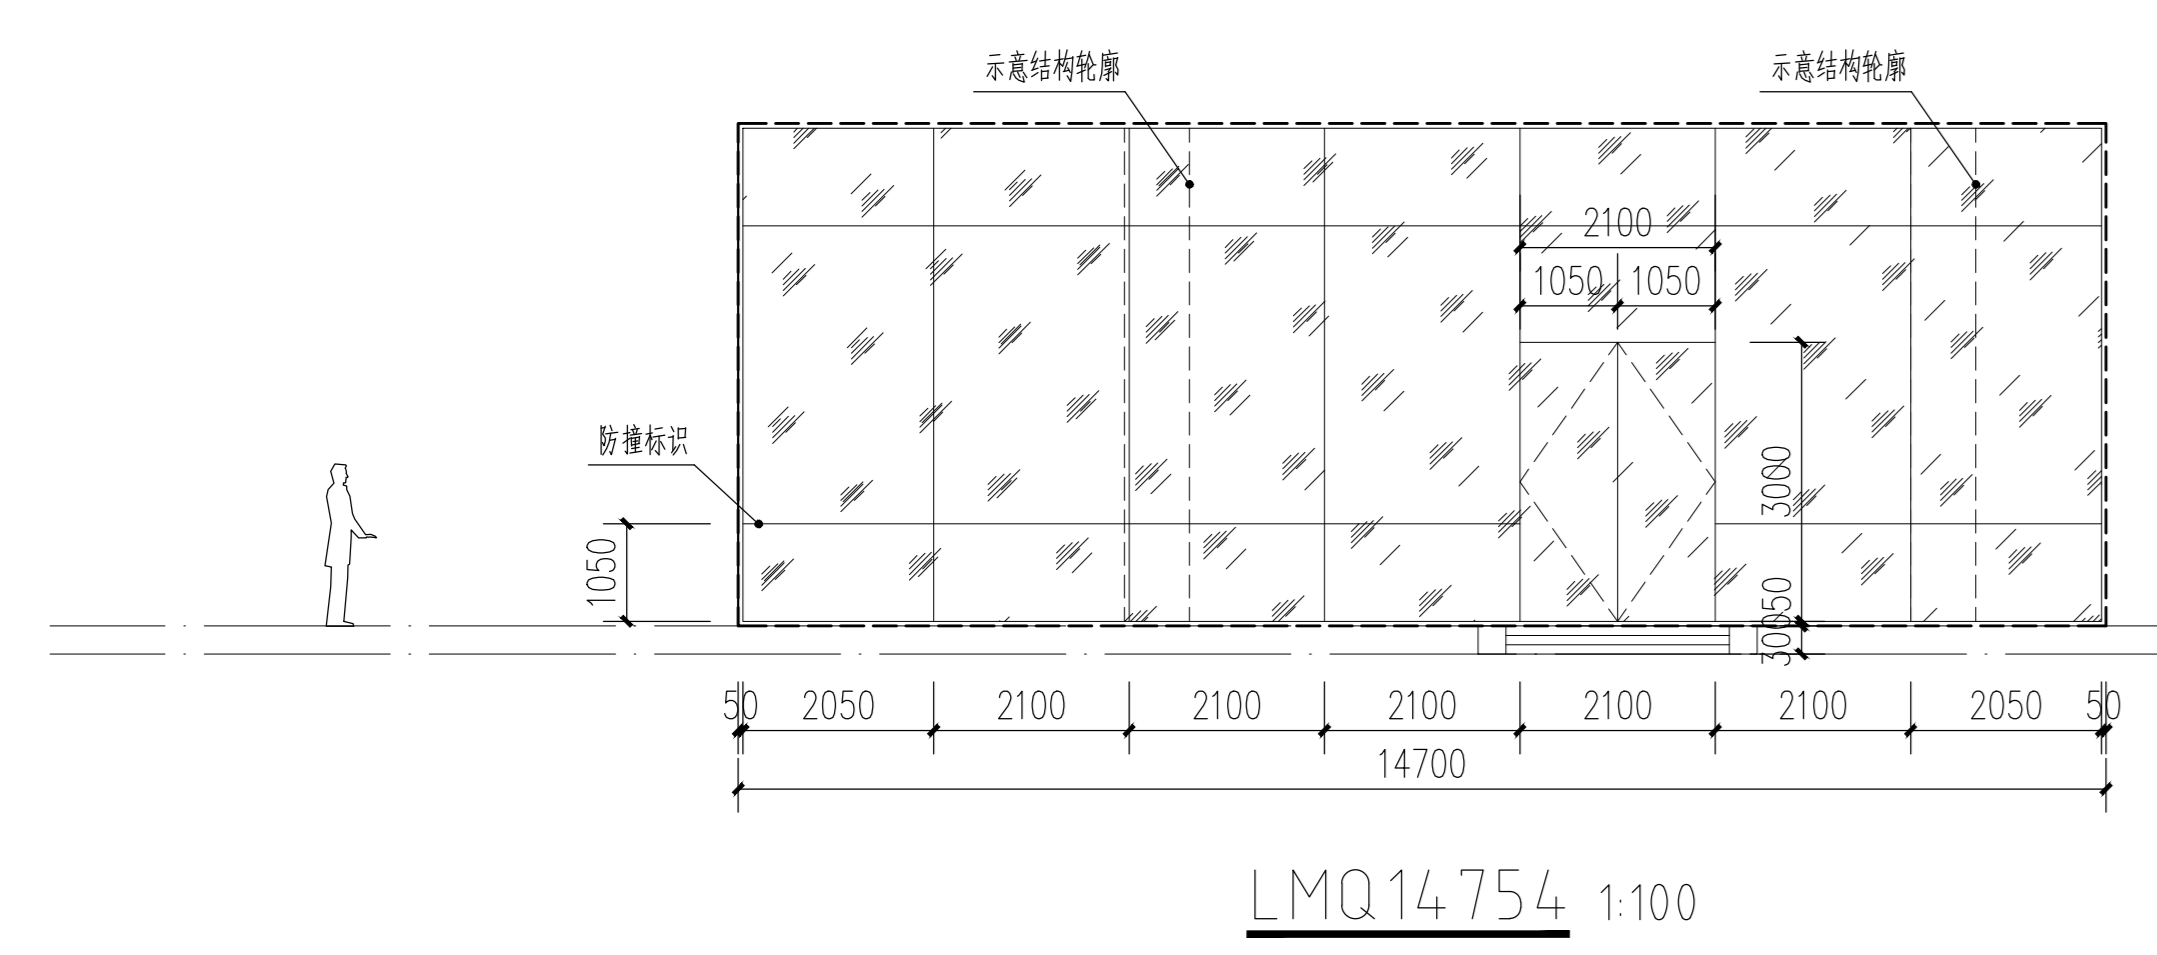


LMQ14754 1:100

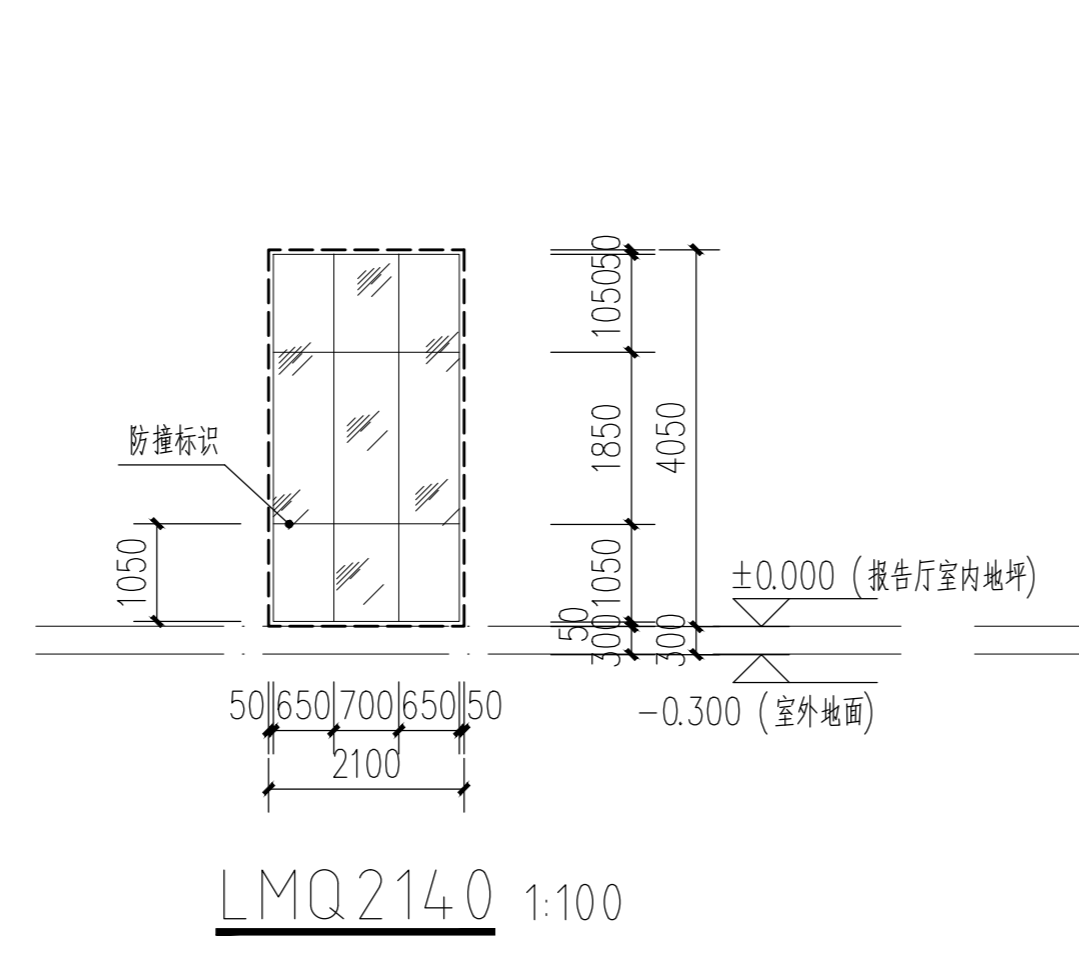


LMQ2140 1:100

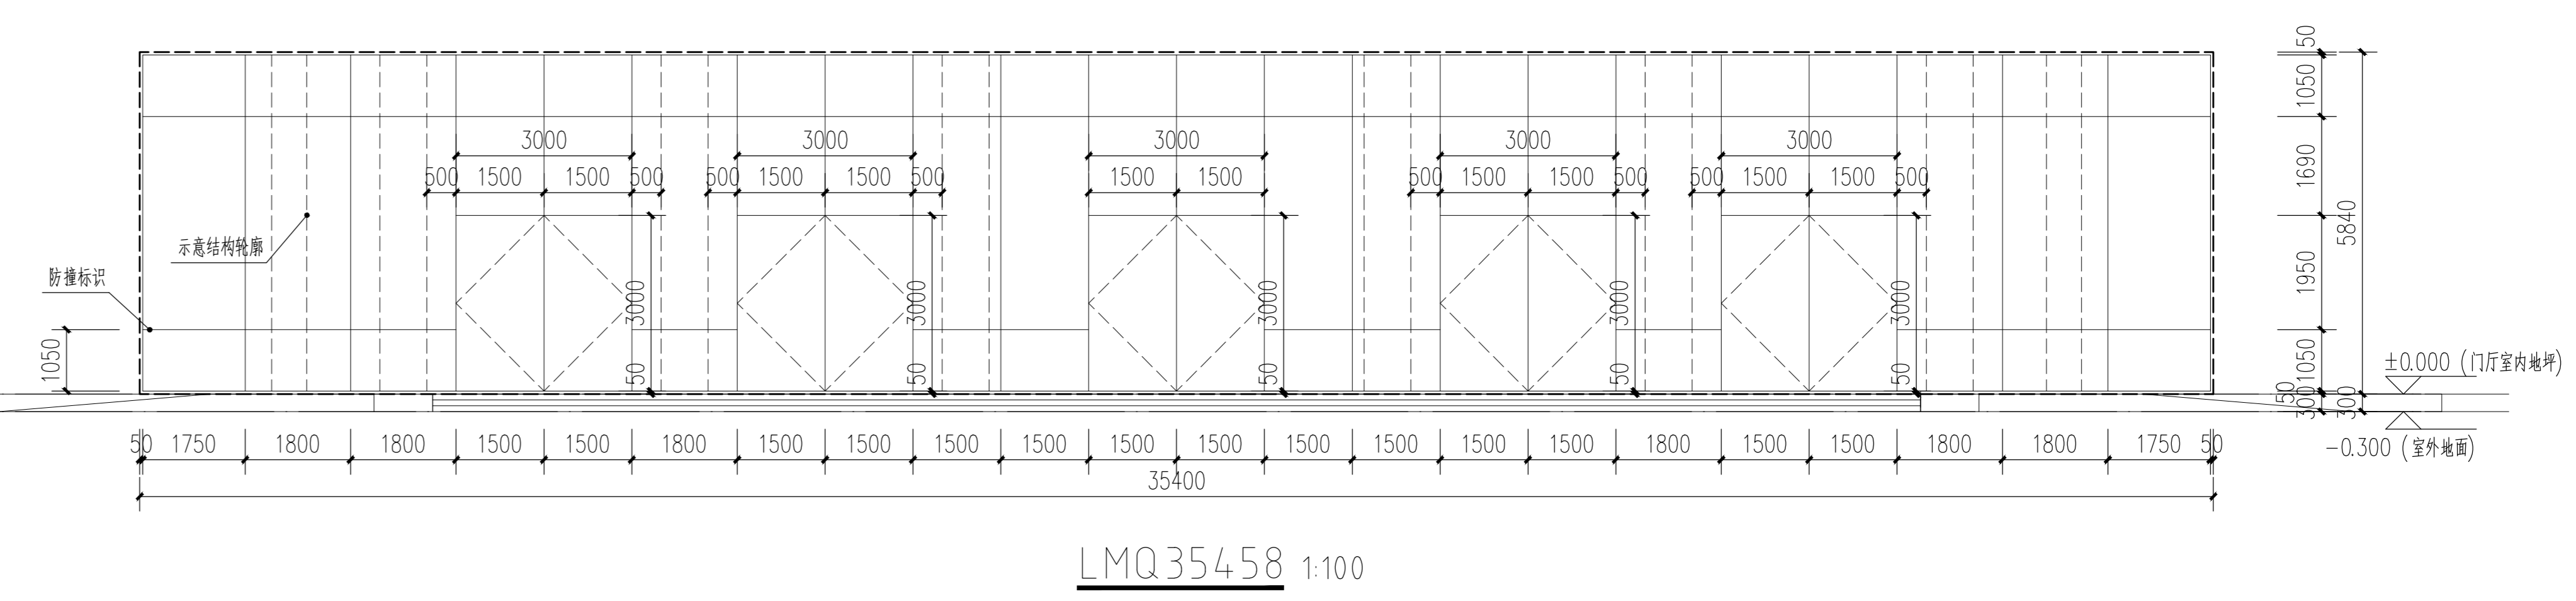


LMQ35458 1:100

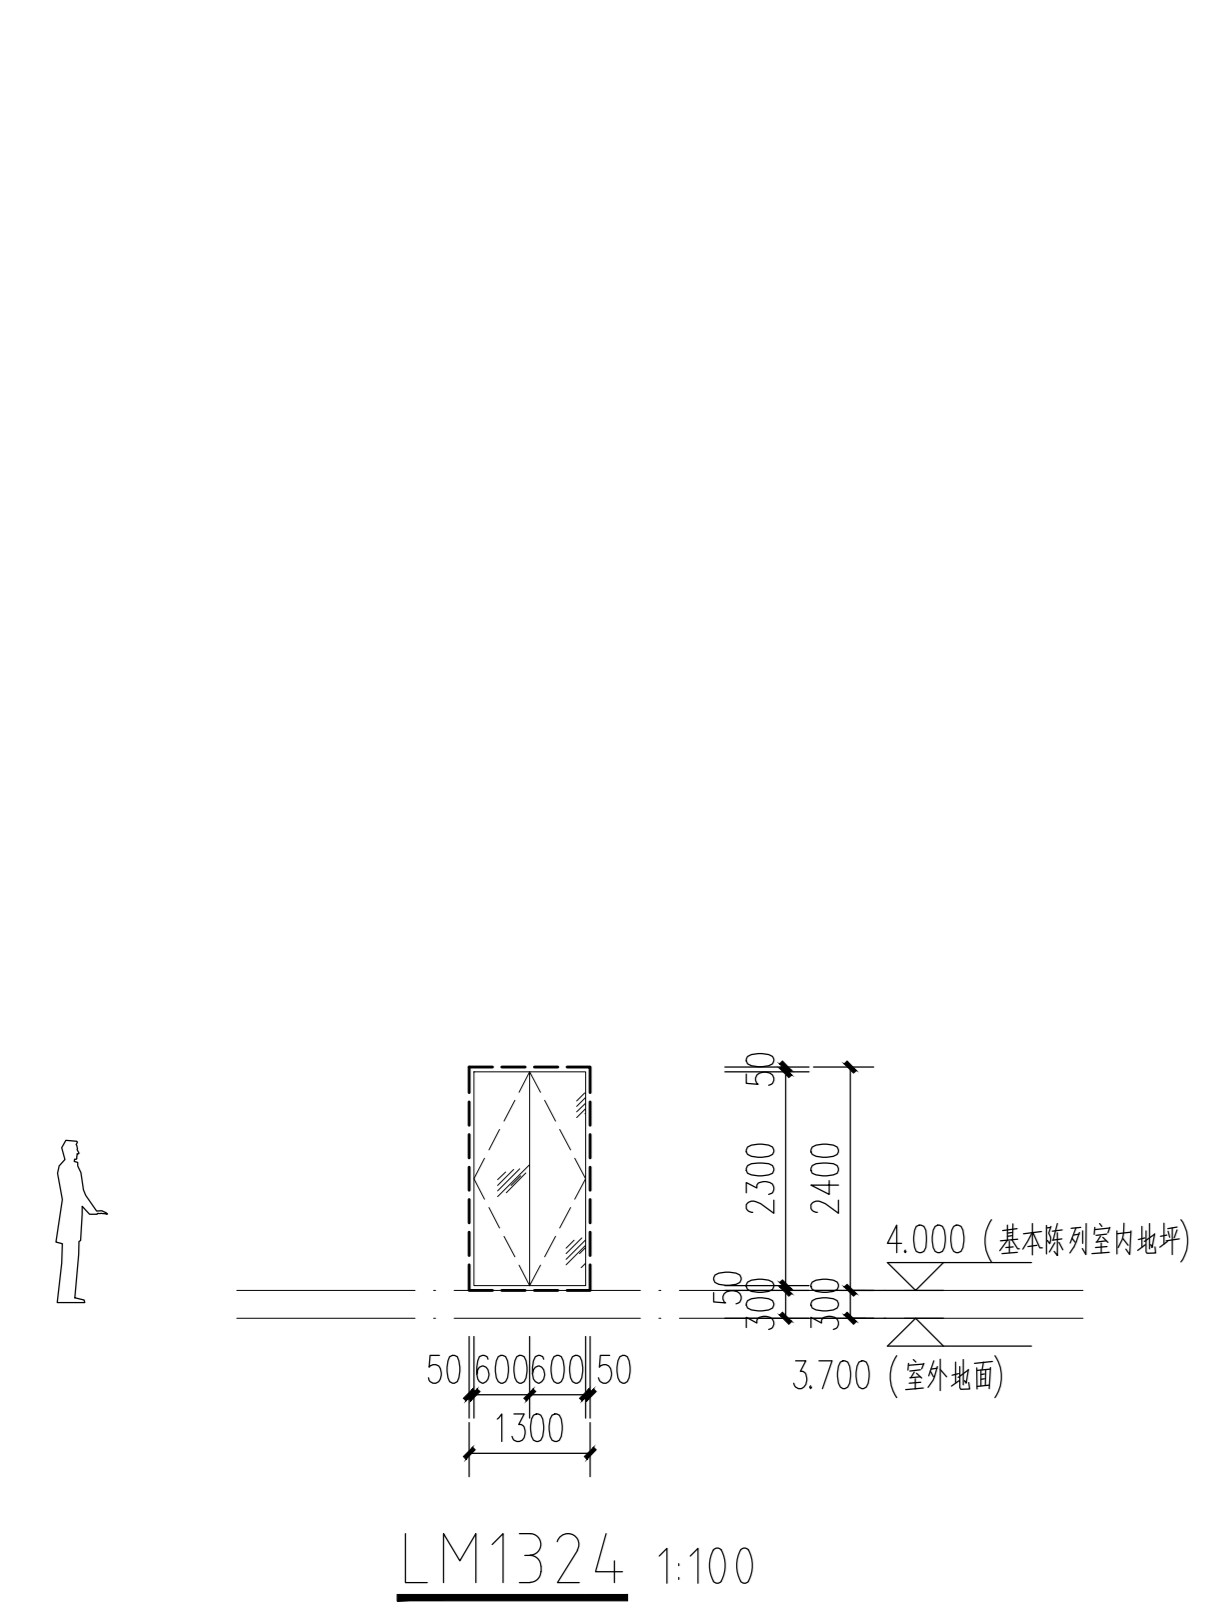


LMQ1324 1:100

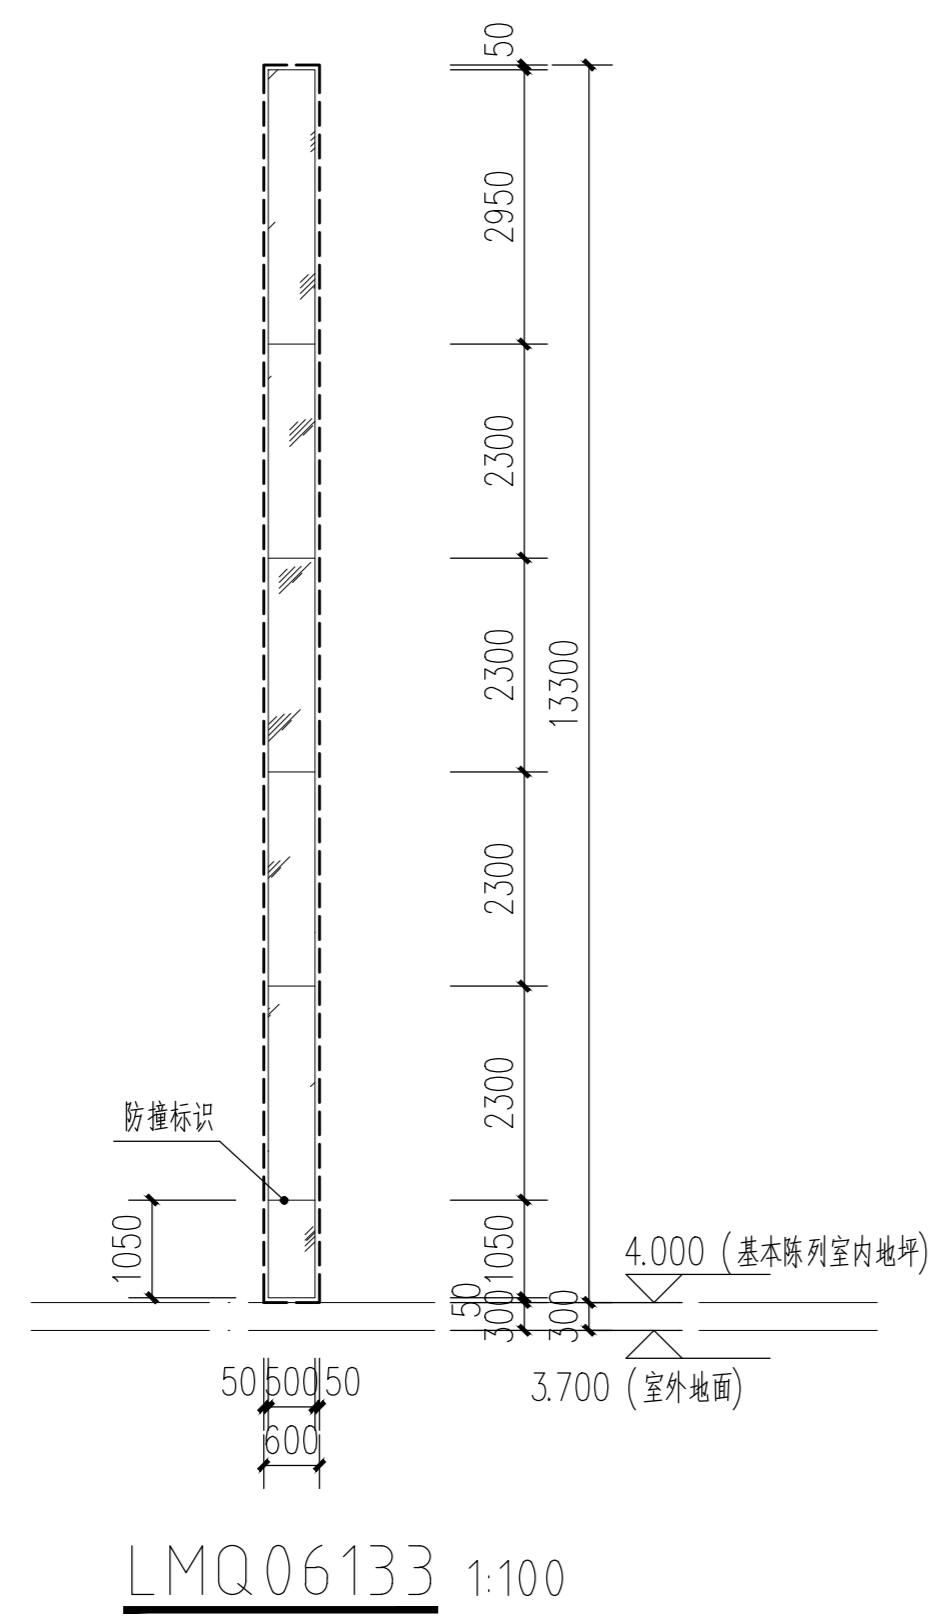


LMQ06133 1:100

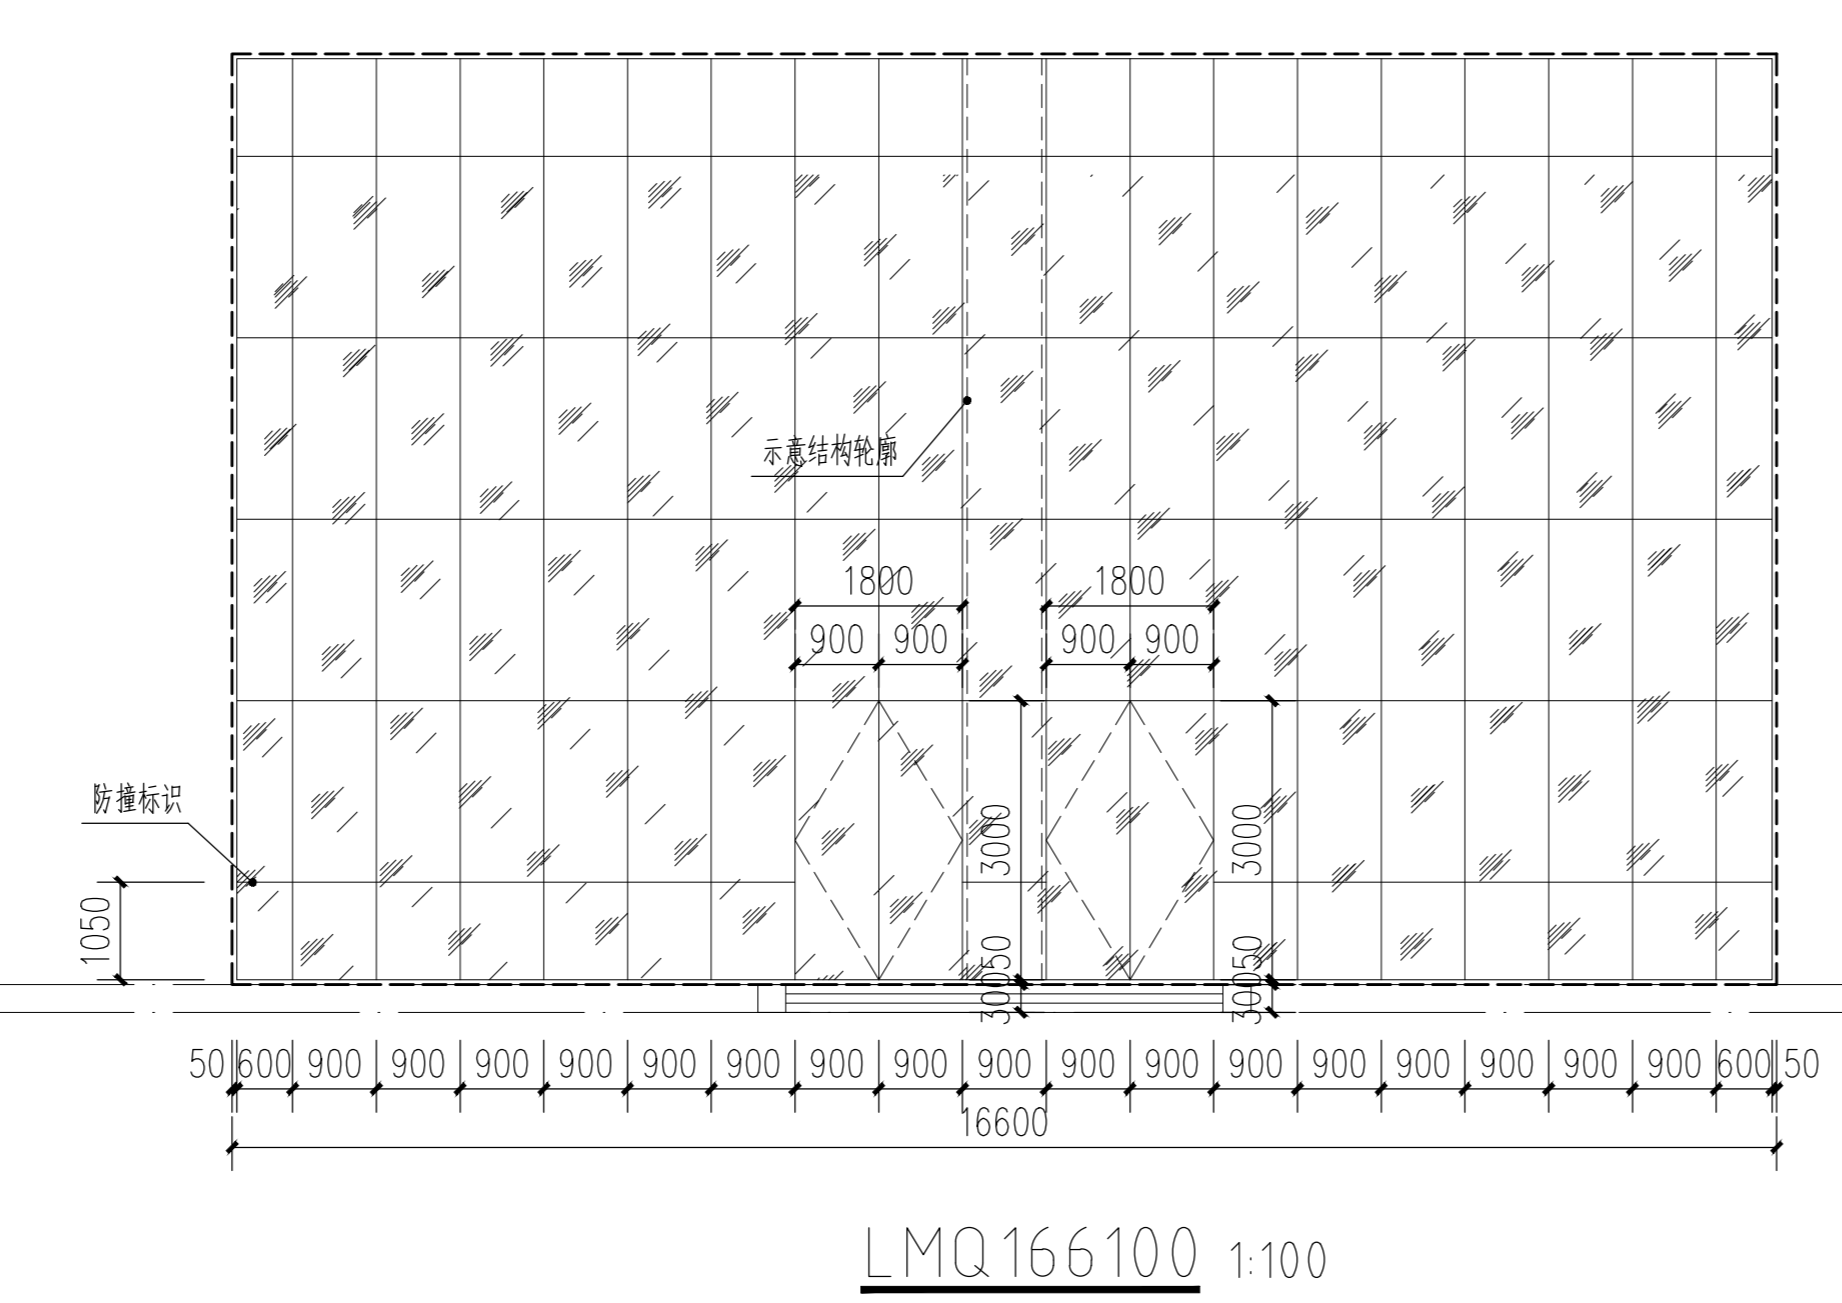

LMQ166100 1:100

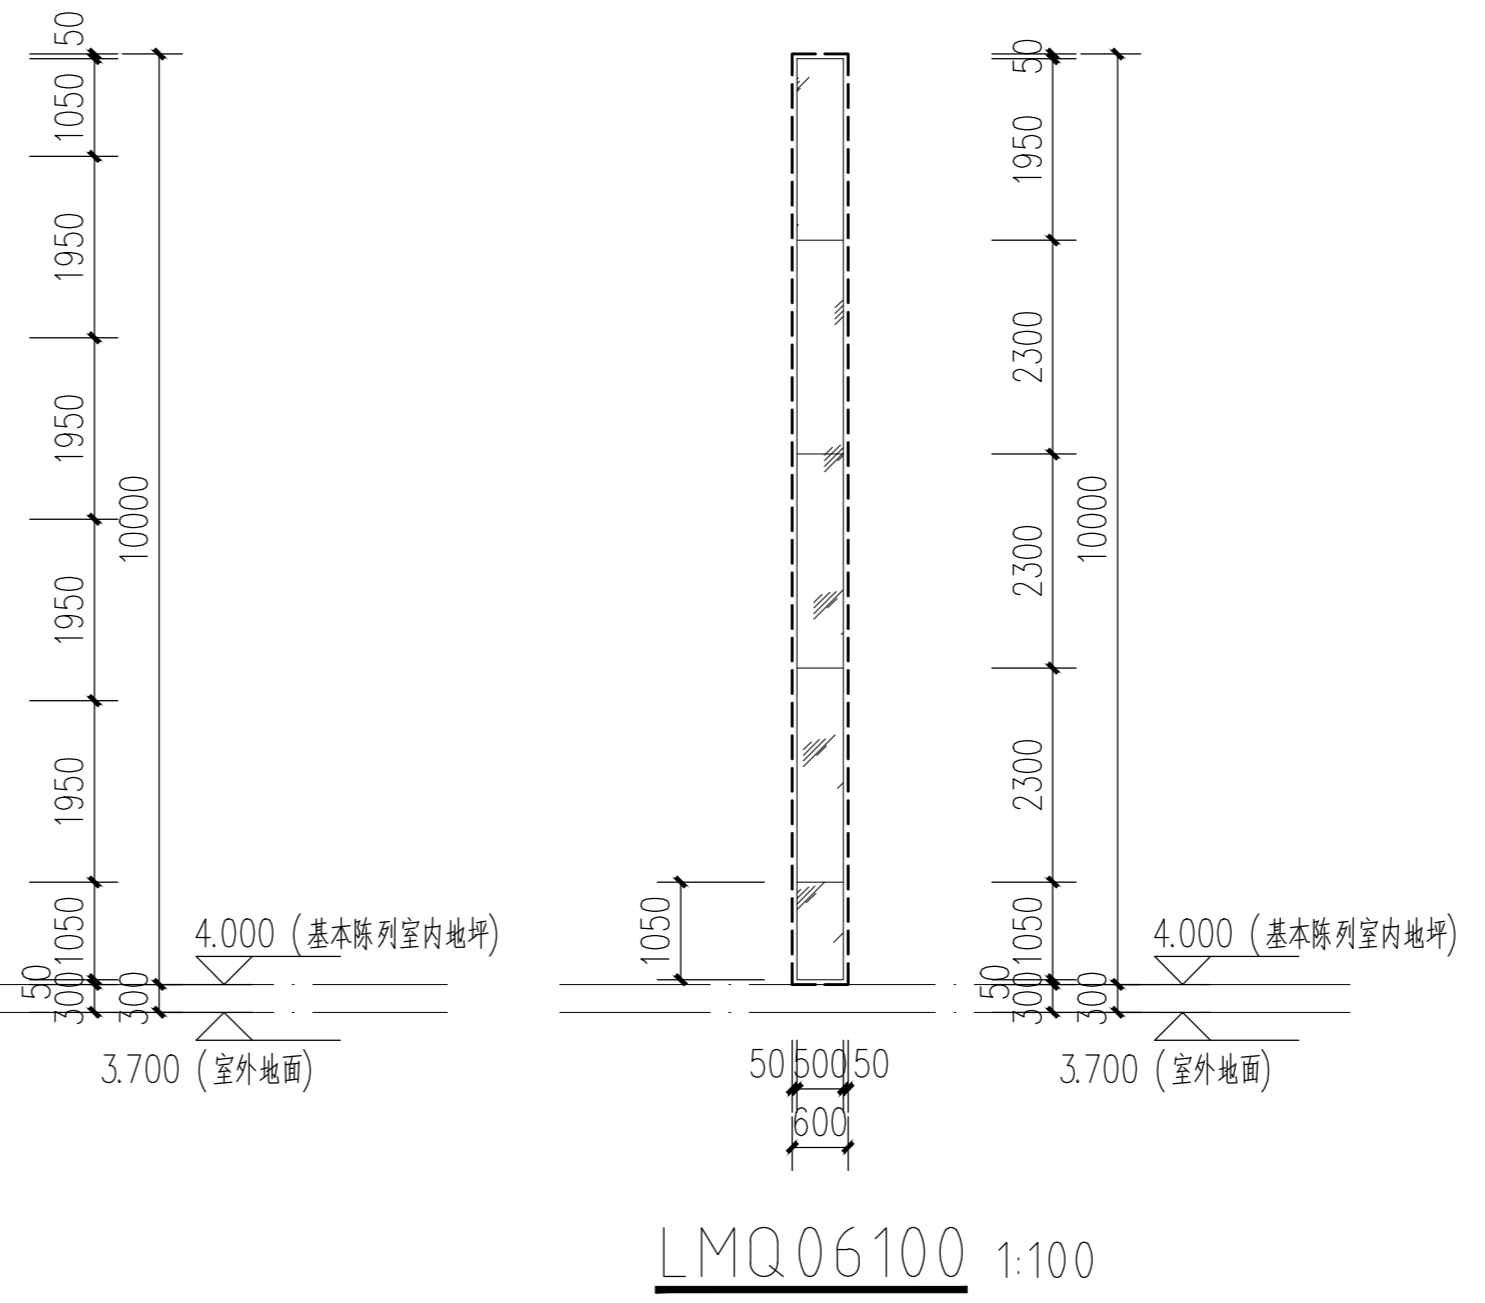

LMQ06100 1:100

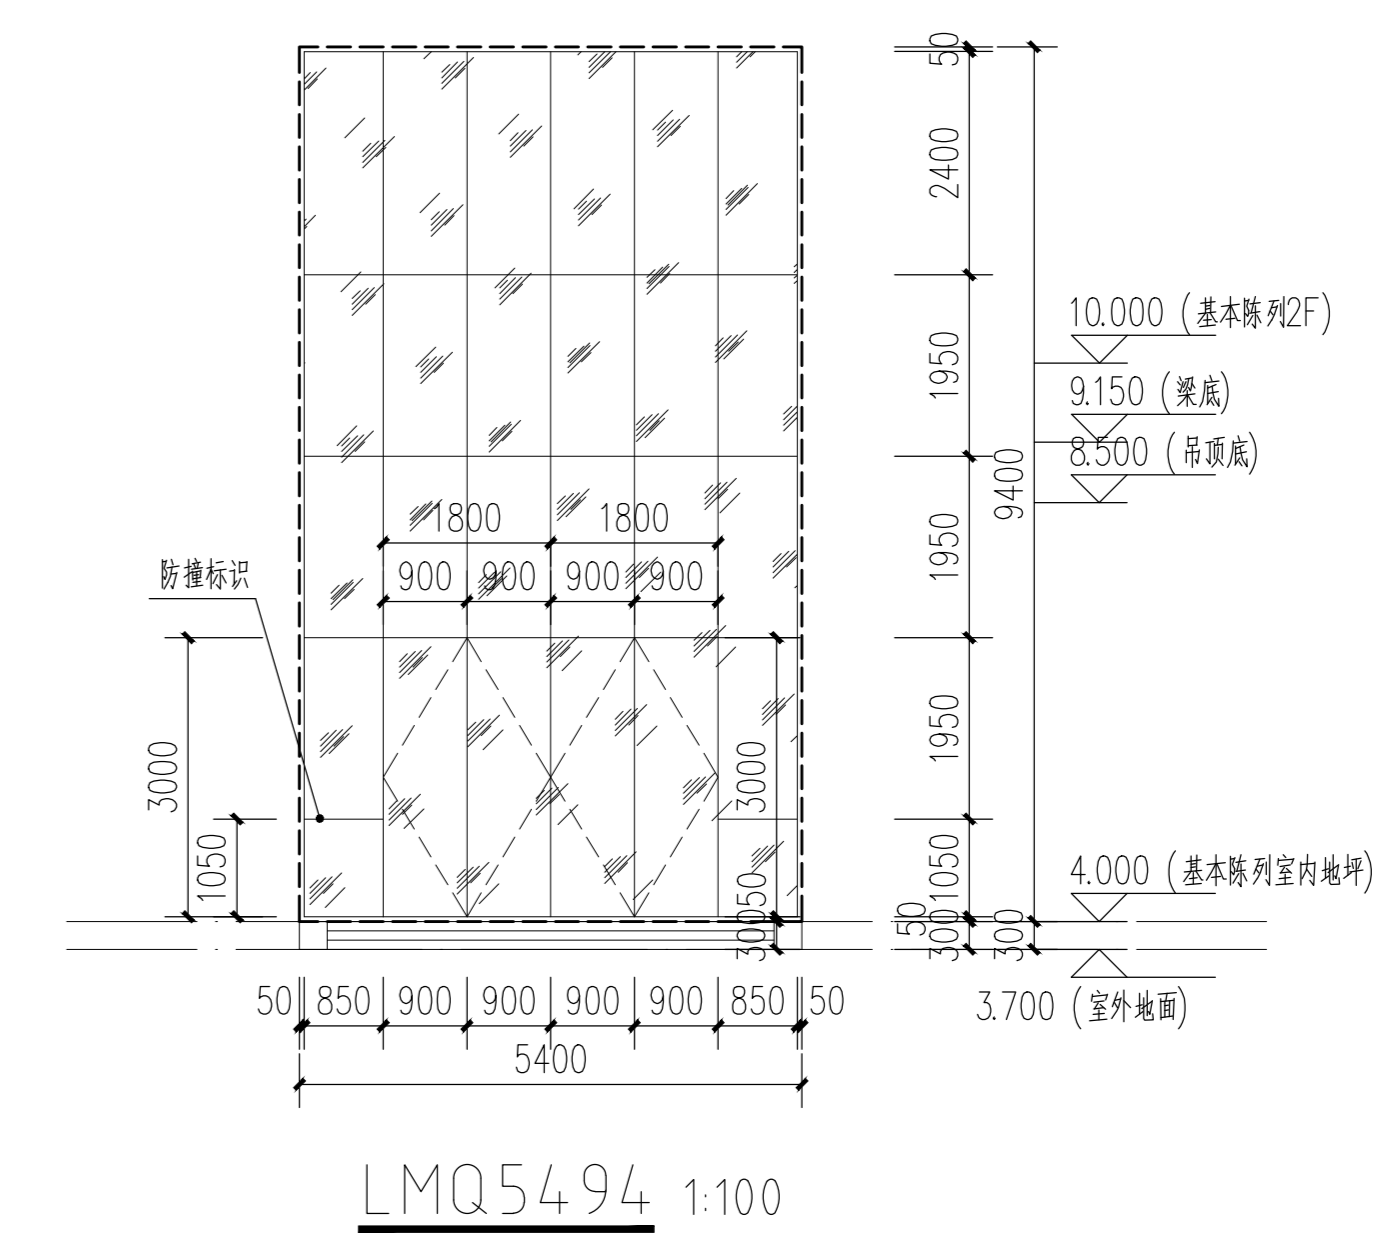

LMQ5494 1:100

项目负责人	98190986
专业负责人	690783-165
审核人	

工程名称	
工程地点	
设计阶段	
设计日期	

设计人	
审核人	
批准人	

专业	
日期	
版本	

图名	
比例	
日期	

图号	
日期	
版本	