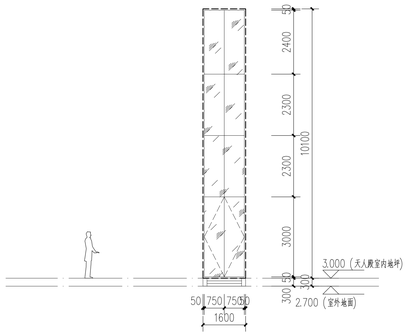

LMQ16101 1:100

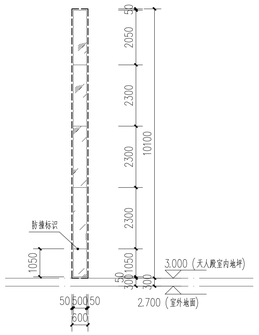

LMQ06101 1:100

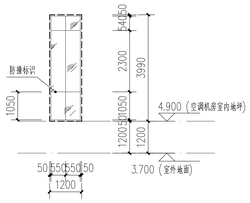

LBY1239 1:100

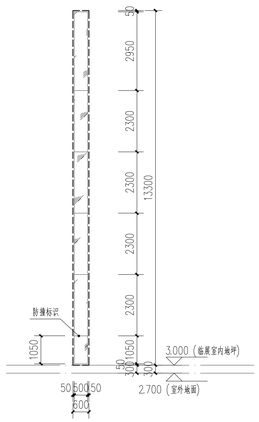

LMQ06133 1:100

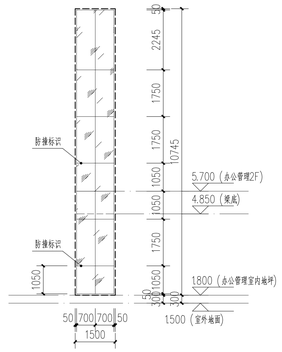

LMQ15107 1:100

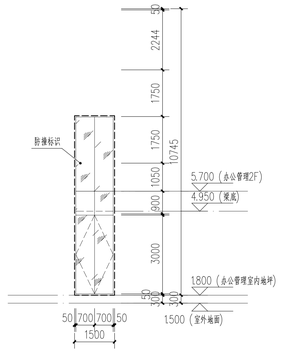

LM15107 1:100

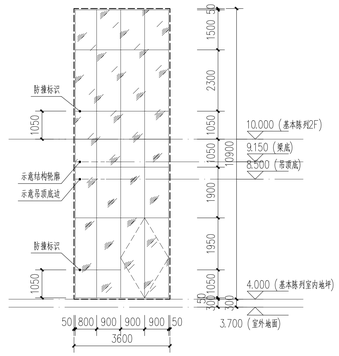

LMQ36109 1:100

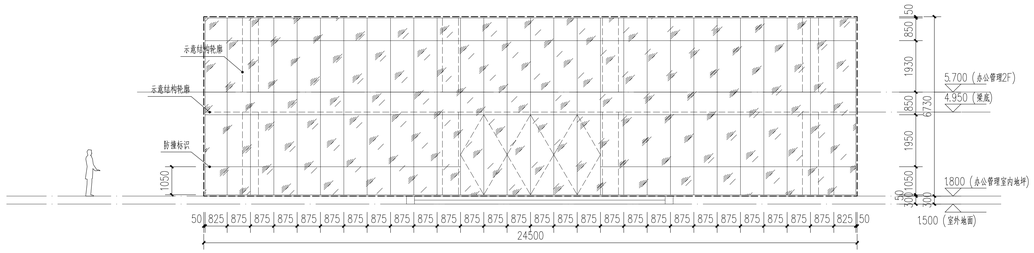

LMQ24567 1:100

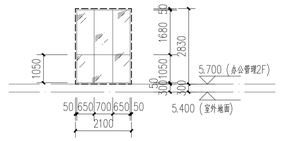

LC2128 1:100

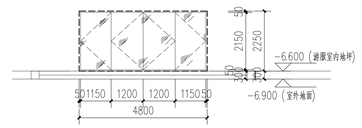

LM4822 1:100

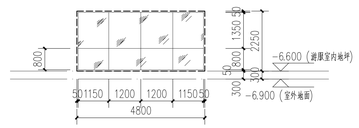

LC4822 1:100

中国电建集团北京勘测设计研究院有限公司
设计证书编号：A141002630

本图责任
CHIEFDESIGN

工程名称 PROJECT NAME	
工程代号 PROJECT CODE	986100986
工程分册名 SUBPROJECT NAME	6100263-145
重要 SIG	

建筑部位 PART

办公管理楼梯

出图日期 DATE	25-033
子项名称 SUB-PROJECT	办公楼等附属建筑项目（移动式土楼）
图名 TITLE	门窗详图（四）

建筑总体负责人 PROJECT LEADER		
专业 SPECIALTY		
审核 CHECKED BY		
专业总责人 DESIGN LEAD		
校对 PROOFREAD		
设计 DESIGNER		
审定 ASSESSOR		
审查 REVIEWER		
图号 DWG. NO.	建施	图号 DWG. NO. G-4
版本号 REVISION	01	日期 DATE 2025.04
会签栏 SIGNATURE		