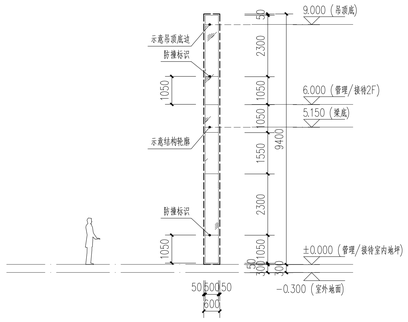

LMQ0694 1:100

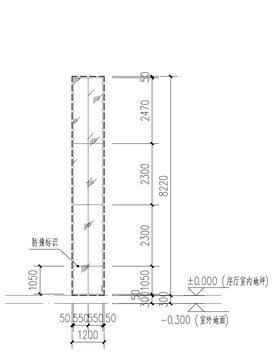

LMQ1282 1:100

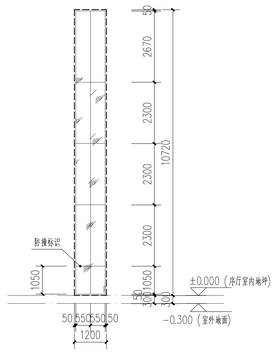

LMQ12107 1:100

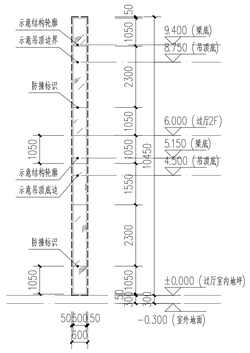

LMQ06104 1:100

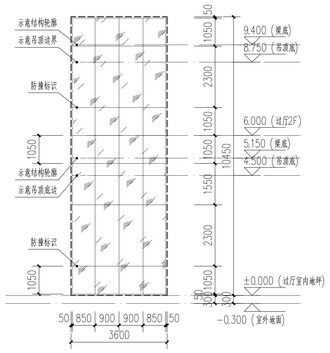

LMQ36104 1:100

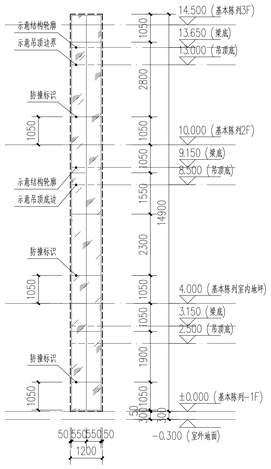

LMQ12149 1:100

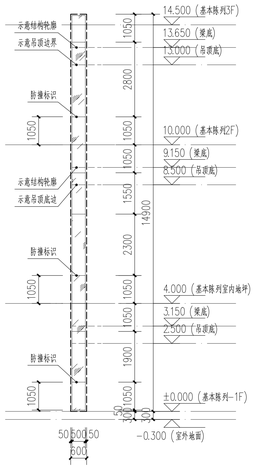

LMQ06149 1:100

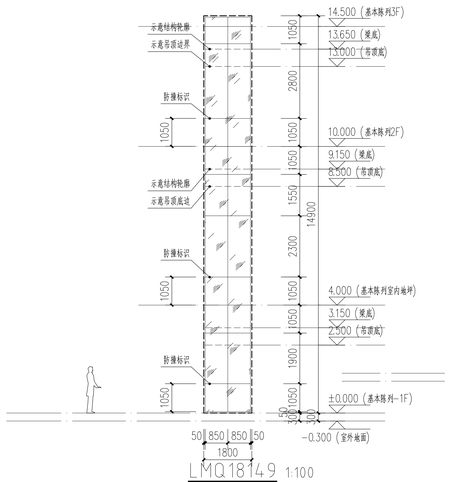

LMQ18149 1:100

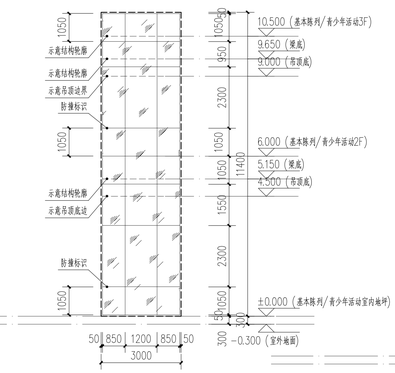

LMQ30114 1:100

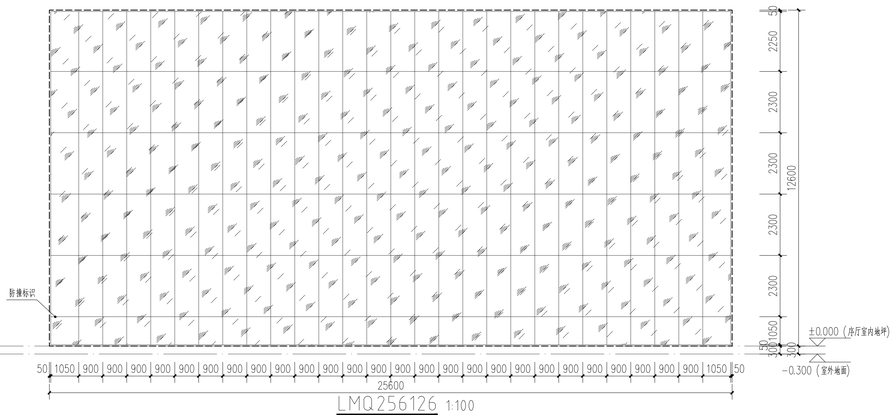

LMQ256126 1:100

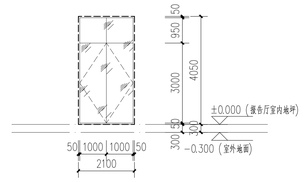

LMQ2140 1:100

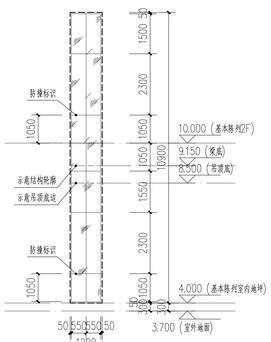

LMQ12109 1:100

中国建筑西南设计研究院有限公司
设计证书编号：A141002630

本图版权
COPYRIGHT

工程名称 PROJECT NAME	
工程代号 PROJECT CODE	186100986
工程分期编号 SUBPROJECT NO.	6100263-145
建筑师 ARCHITECT	金京可
结构工程师 STRUCTURE	
机电工程师 MEP	
工程名称 PROJECT NAME	泰山博物馆建设项目（博物馆主楼）
图名 DRAWING NAME	门窗详图（五）
建筑专业负责人 ARCHITECT	
结构专业负责人 STRUCTURE	
电气专业负责人 ELECTRICAL	
给排水专业负责人 PLUMBING	
暖通专业负责人 HVAC	
总图专业负责人 SITE	
经济专业负责人 ECONOMY	
审定 APPROVER	
审核 CHECKER	
校对 PROOFREADER	
设计阶段 PHASE	施工图
图号 DRAWING NO.	25-033
比例 SCALE	1:100
日期 DATE	2025.04