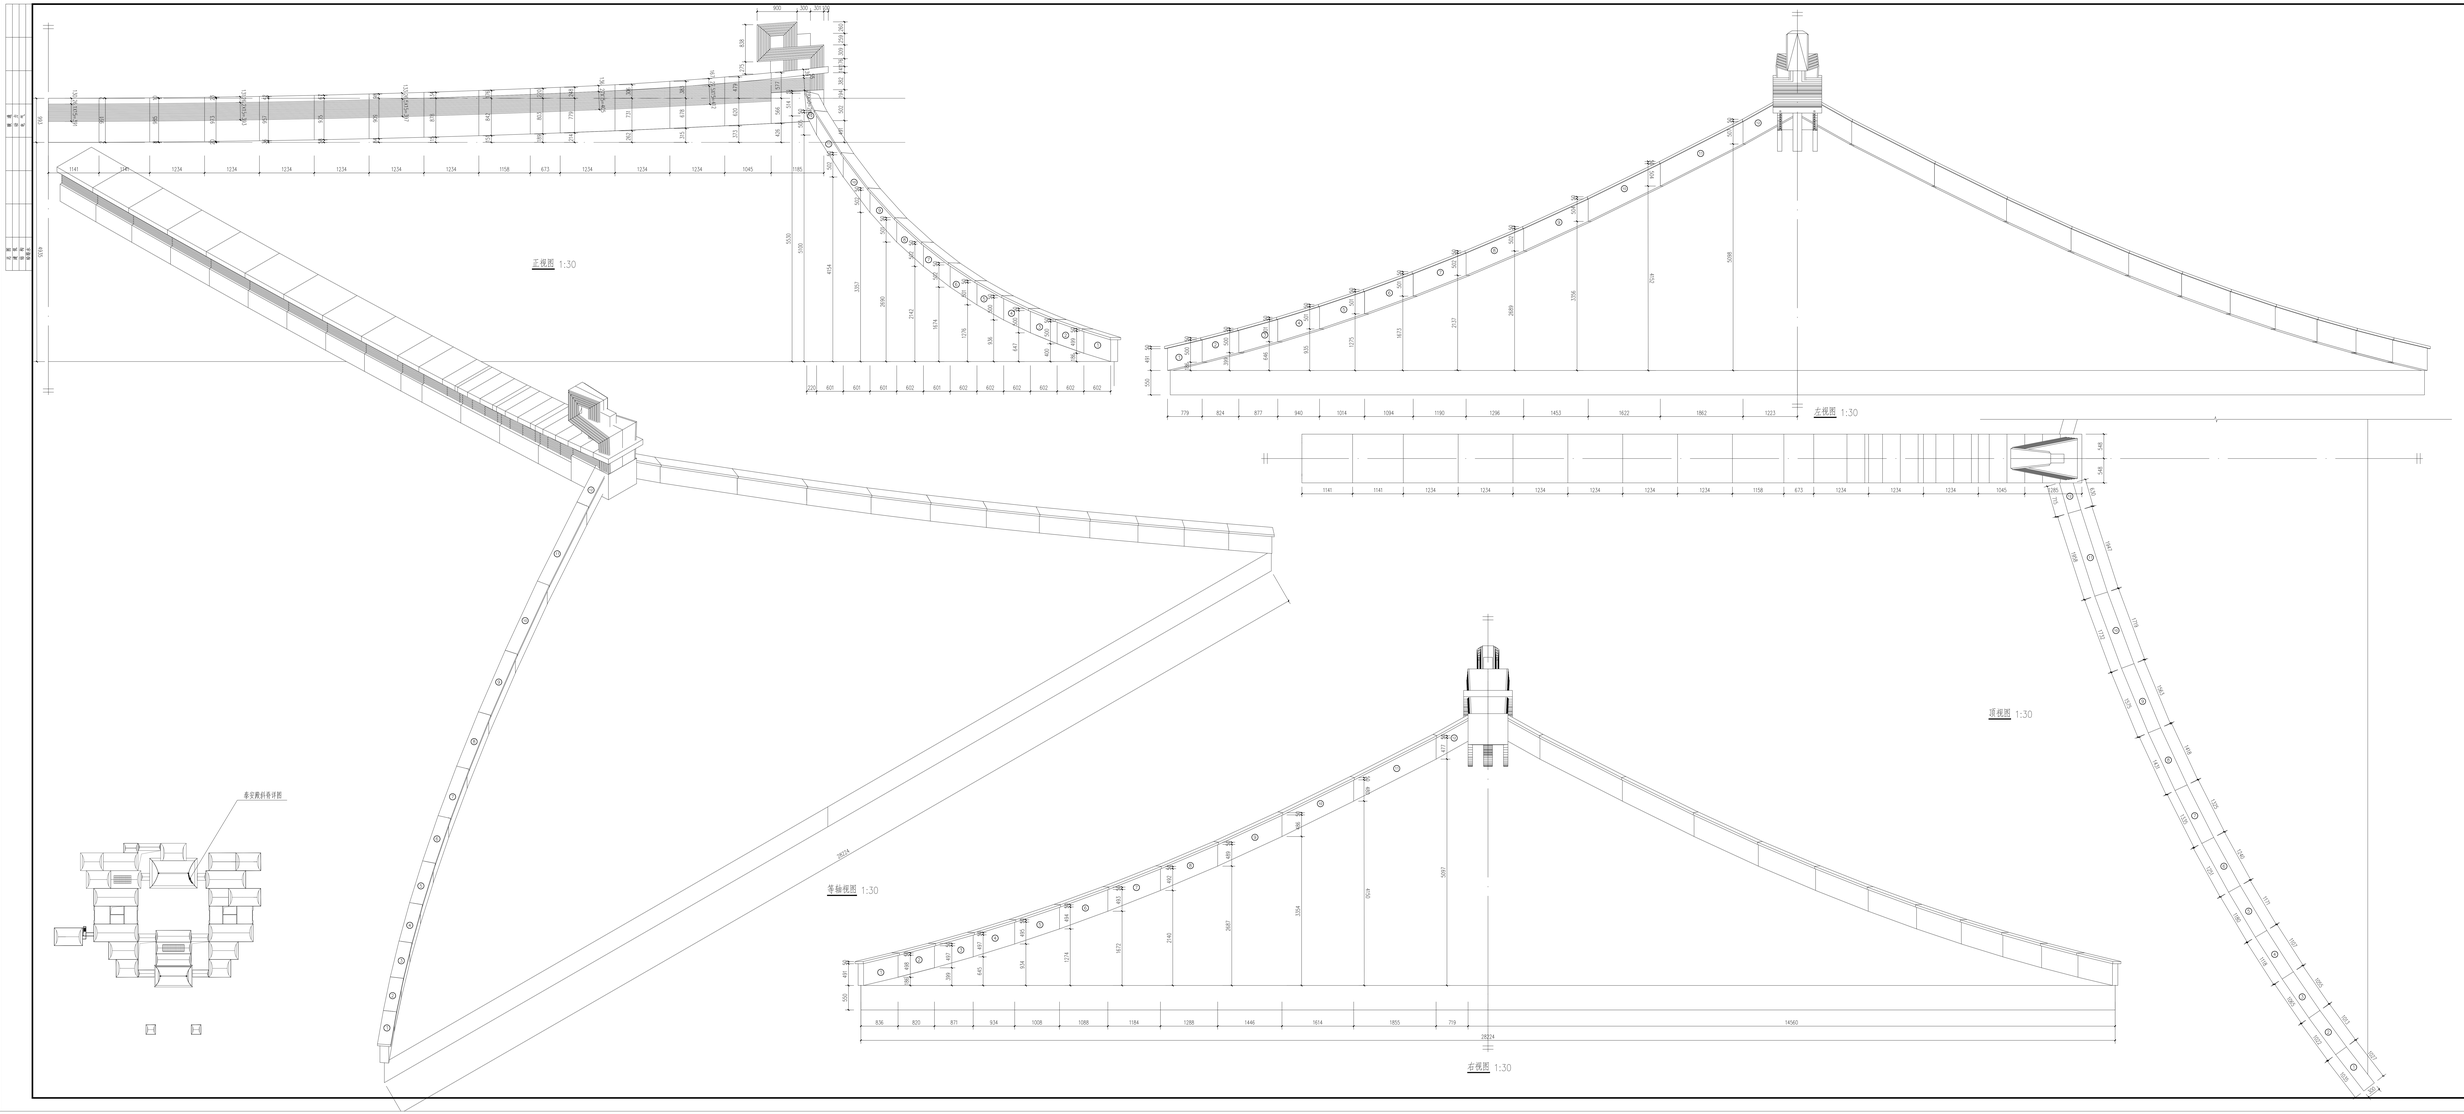

中国成都市高新区天府大道北段1480号1栋1单元
邮编：610041

业主单位 OWNER	
工程名称 PROJECT NAME	
工程编号 PROJECT NO.	98/00986
出图日期 ISSUED DATE	8/08/2023-N5
盖章 Sign	

建设单位 CLIENT	泰安滑雪馆
设计号 PROJECT NO.	25-033
工程名称 PROJECT NAME	泰山滑雪馆建设项目工程总承包(EPC)
子项名称 SUB PROJECT	泰山滑雪馆建设项目-滑雪馆主楼
图名 TITLE	泰安跳台布置图——

项目总负责人 PROJECT LEADER		
专业负责人 DISCIPLINE LEAD		
结构 STRUCTURE		
专业负责人 DISCIPLINE LEAD		
结构 STRUCTURE		
校对 CHECKER		
审核 APPROVER		
审定 AUTHORIZER		
备注 REMARK		
图号 DWG. NO.	建施	图号 DWG. NO. S-3
版本号 REV. NO.	01	日期 DATE 2025.04
参照图纸 REFERENCE		