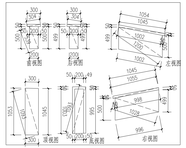

①号构件放大图 1:30

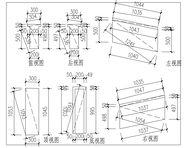

②号构件放大图 1:30

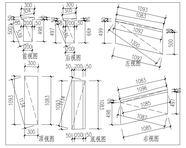

③号构件放大图 1:30

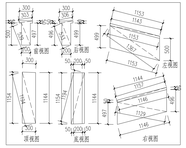

④号构件放大图 1:30

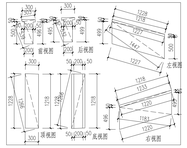

⑤号构件放大图 1:30

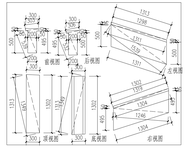

⑥号构件放大图 1:30

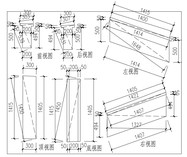

⑦号构件放大图 1:30

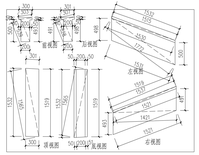

⑧号构件放大图 1:30

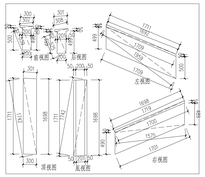

⑨号构件放大图 1:30

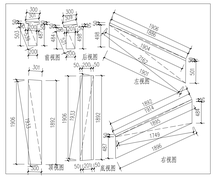

⑩号构件放大图 1:30

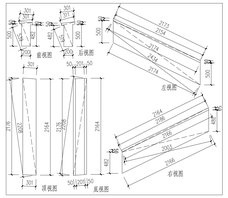

⑪号构件放大图 1:30

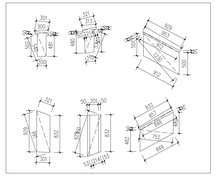

⑫号构件放大图 1:30

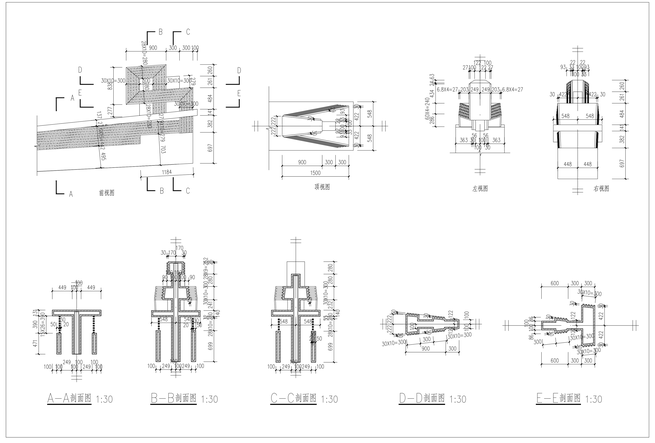

A—A剖面图 1:30

B—B剖面图 1:30

C—C剖面图 1:30

D—D剖面图 1:30

E—E剖面图 1:30

端尾详图 1:30

中铁建高原公路设计研究院有限公司
资产证书编号：A141000620

业务负责人 PROJECT DIRECTOR	
工程总负责 PROJECT MANAGER	杨保国杨
工程设计阶段 DESIGN STAGE	施工图设计
监审 SIA	
建设单位 OWNER	泰安市博物馆
设计单位 DESIGN UNIT	25-033
工程名称 PROJECT NAME	泰山博物馆建设项目工程总承包（EPC）
子项名称 SUB PROJECT	泰山博物馆建设项目	博物馆主楼
图名 TITLE	泰安博物馆屋面构造详图二
审定总负责人 PROJECT LEADER	
审定 APPROVED BY	
审核 REVIEWED BY	
审查总负责人 REVIEW LEAD	
校对 REVIEWED	
设计 DESIGNED	
绘图 DRAWN BY	
制图 DRAWING	
图号 DWG. NO.	建筑
图号 DWG. NO.	1-8
版本号 REVISION	01
日期 DATE	2025.6.
专业代码 DISCIPLINE CODE	