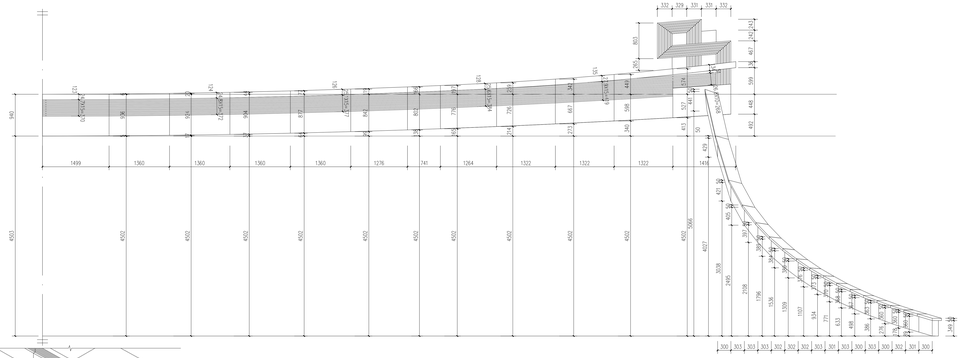

正视图 1:30

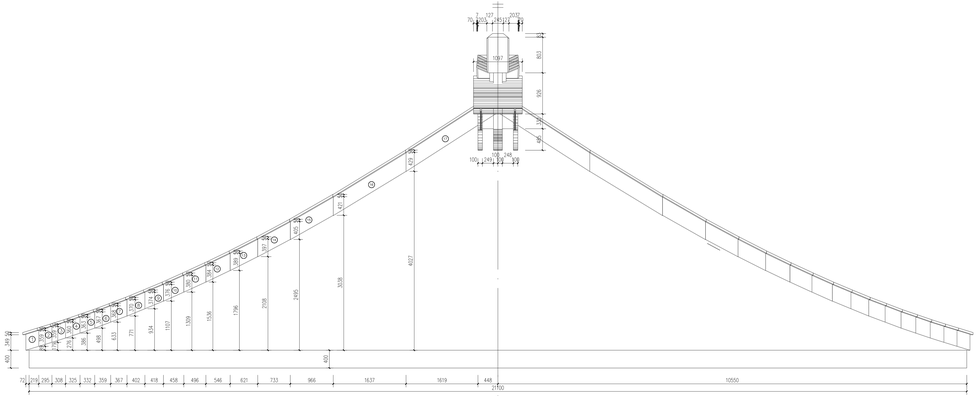

左视图 1:30

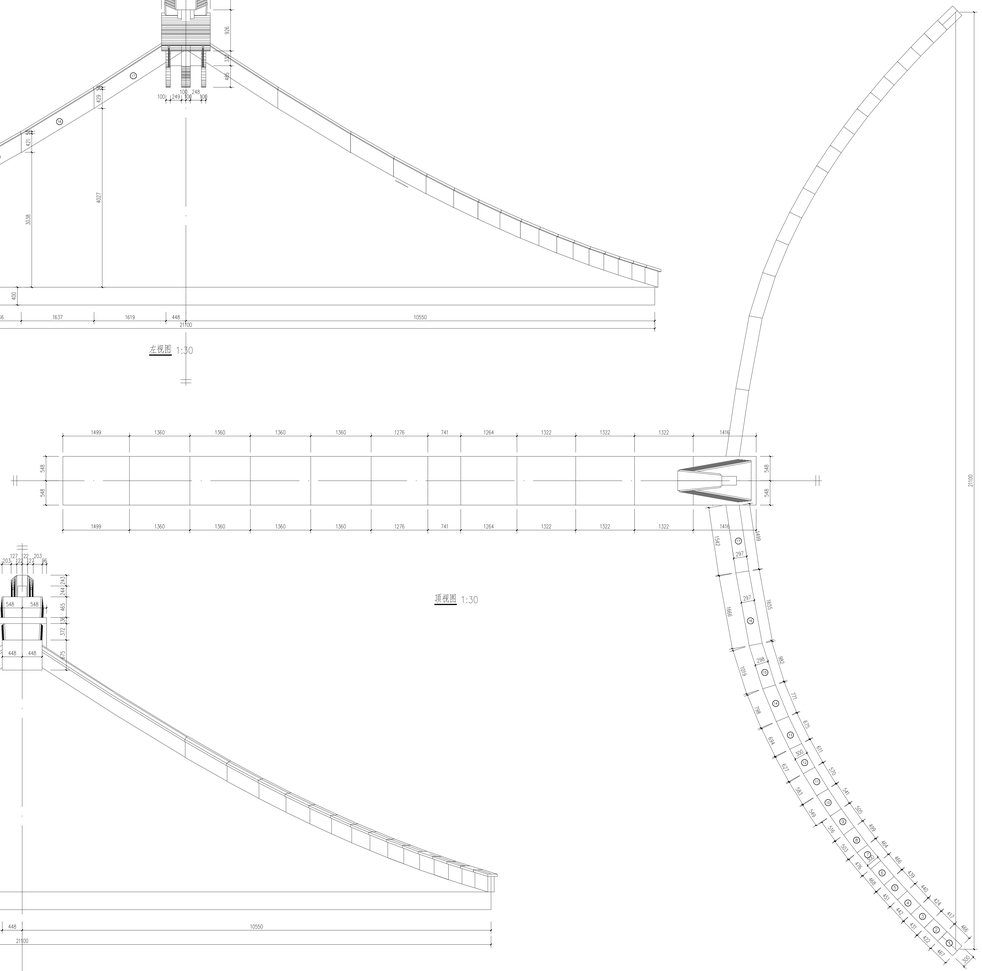

俯视图 1:30

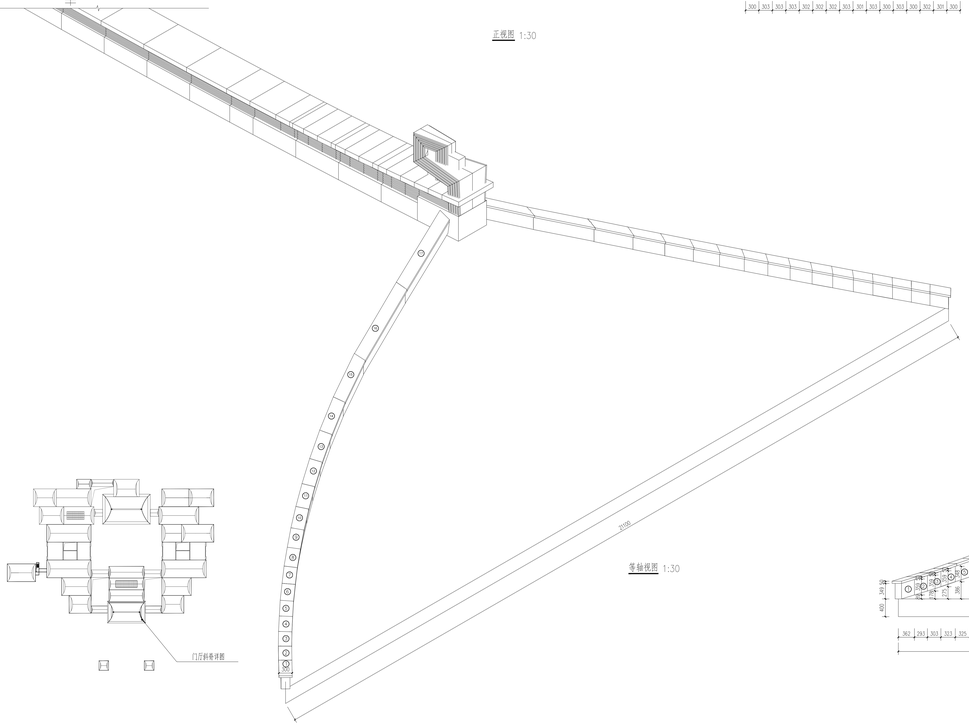

等轴视图 1:30

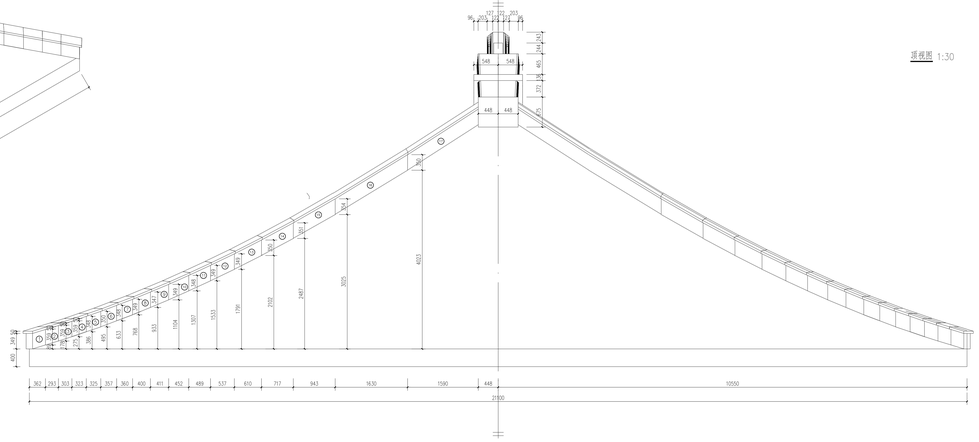

右视图 1:30

中国建筑西南设计研究院有限公司
资产证书编号：A141005005

业主单位
CLIENT/OWN

工程名称
PROJECT NAME
96/100/96

工程编号
PROJECT NO.
X100263-N5

图号
DWG NO.
S-A

建筑单位
LOGO

春谷学博物馆

设计阶段
DESIGN PHASE
25-033

工程名称
PROJECT NAME
春山博物馆建设项目工程总承包(EPC)

子项名称
SUB PROJ.
春山博物馆建设项目 | 博物馆主楼

图名
TITLE
门厅喜剧检录图—

项目总负责人
PROJ.C.LEADER

专业负责人
DISCIPLINE LEADER

审定
APPROVED

审核
CHECKED

校对
CHECKED

设计
DESIGNED

制图
DRAWN

图号
DWG. NO.
S-A

比例
SCALE
1:30

版本号
REVISION
01

日期
DATE
2025.04

会签栏
CONCURS