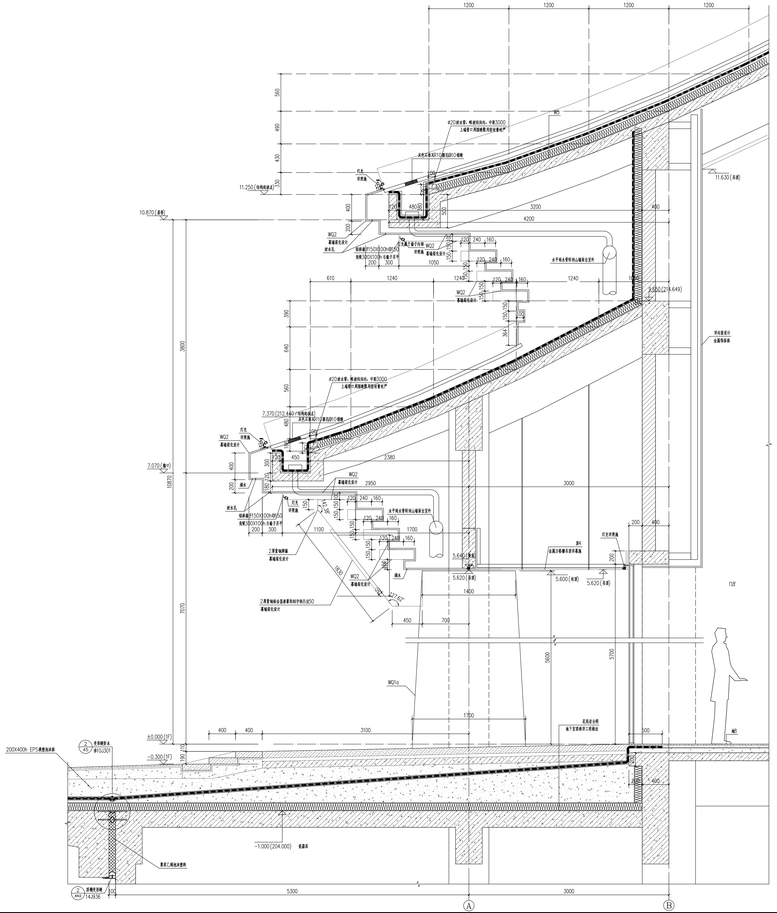

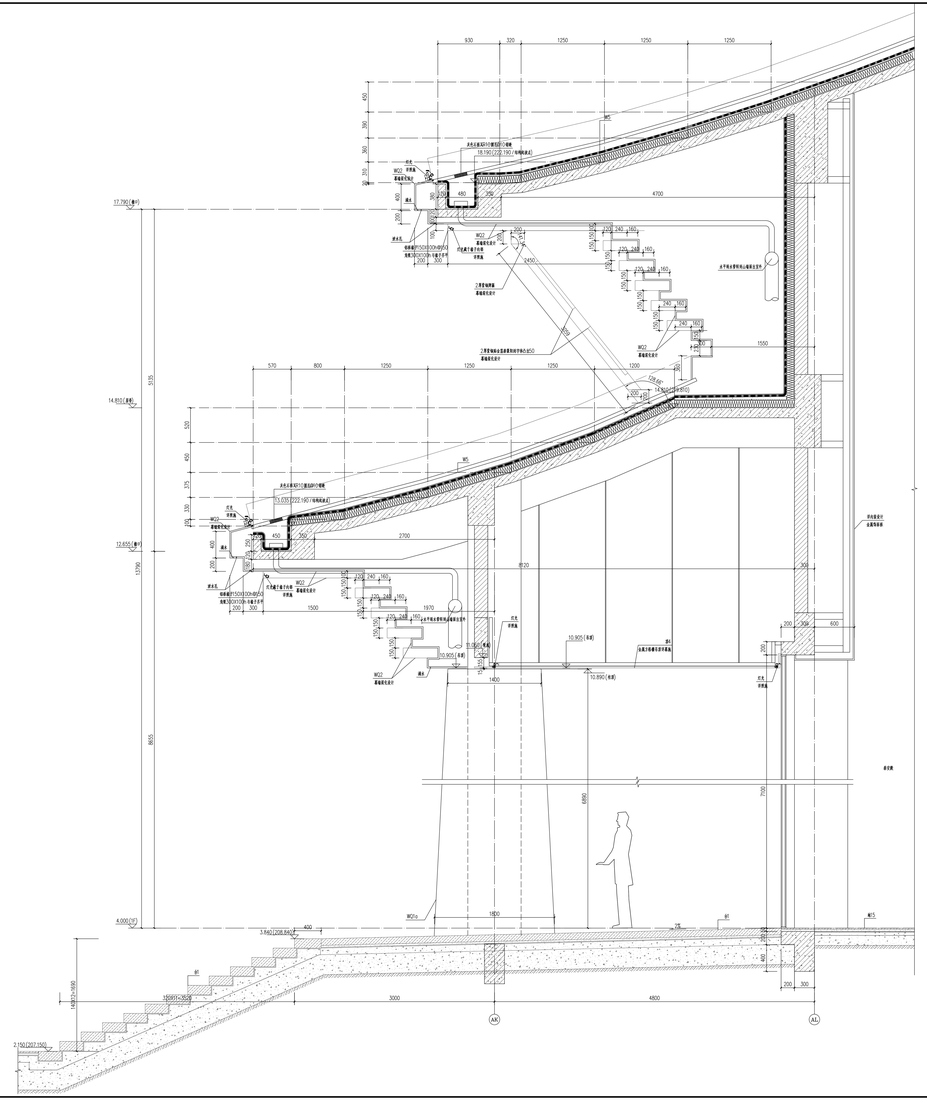

中国建筑西南设计研究院有限公司
设计证书编号：A145002020

业主单位
CLIENT UNIT

成果状态
RESULT STATUS

建筑名称
BUILDING NAME

人防工程
PEOPLE'S DEFENSE ENGINEERING

工程名称
PROJECT NAME

人防物资储备库

工程编号
PROJECT NO.

25-033

子项名称
SUB-PROJECT

人防物资储备库D（博物馆主楼）

图名
TITLE

门厅楼梯一、由示图楼梯一

建筑专业负责人 PROJECT LEADER		
结构 STRUCTURE		
设计 DESIGNER		
专业负责人 DESIGN LEAD		
校对 REVIEWER		
审定 APPROVER		
审核 CHECKER		
图号 DWG. NO.	建筑	图号 DWG. NO.	S-A
版本号 REVISION	01	日期 DATE	2025.04

会签栏
CONSULTING