




总图
建筑
结构
给排水

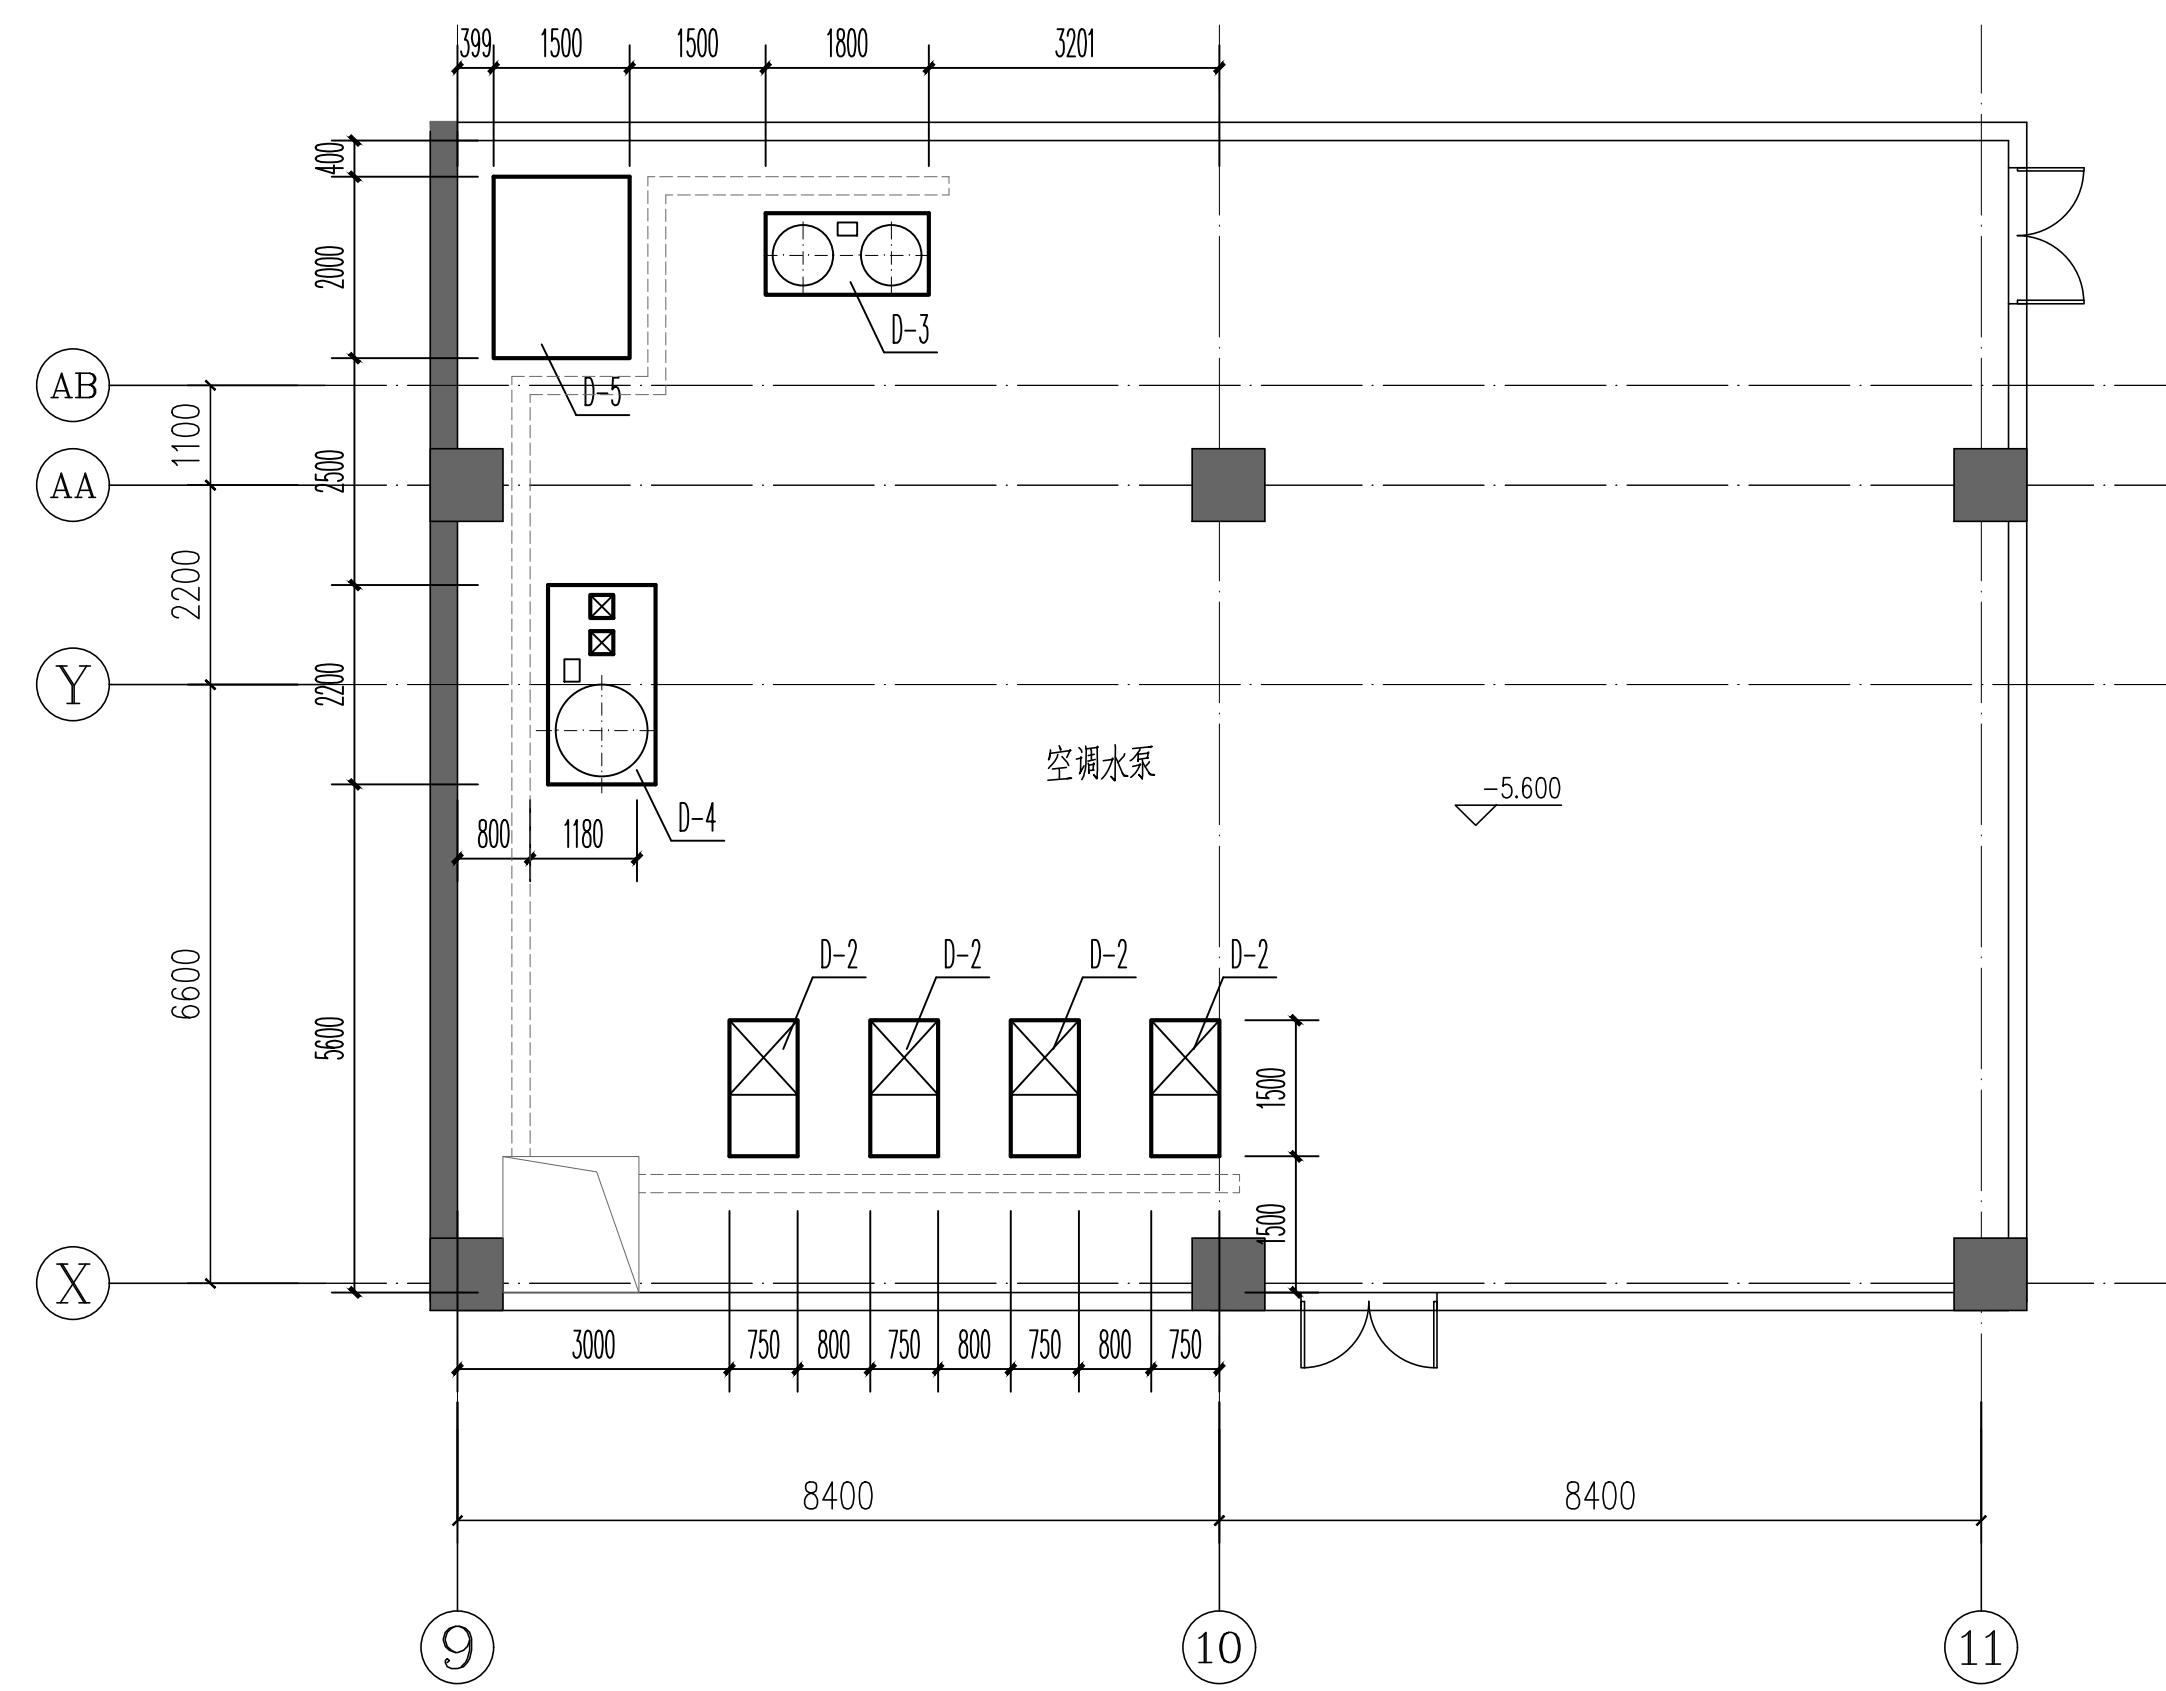



空调水泵房设备平面布置图 1:100

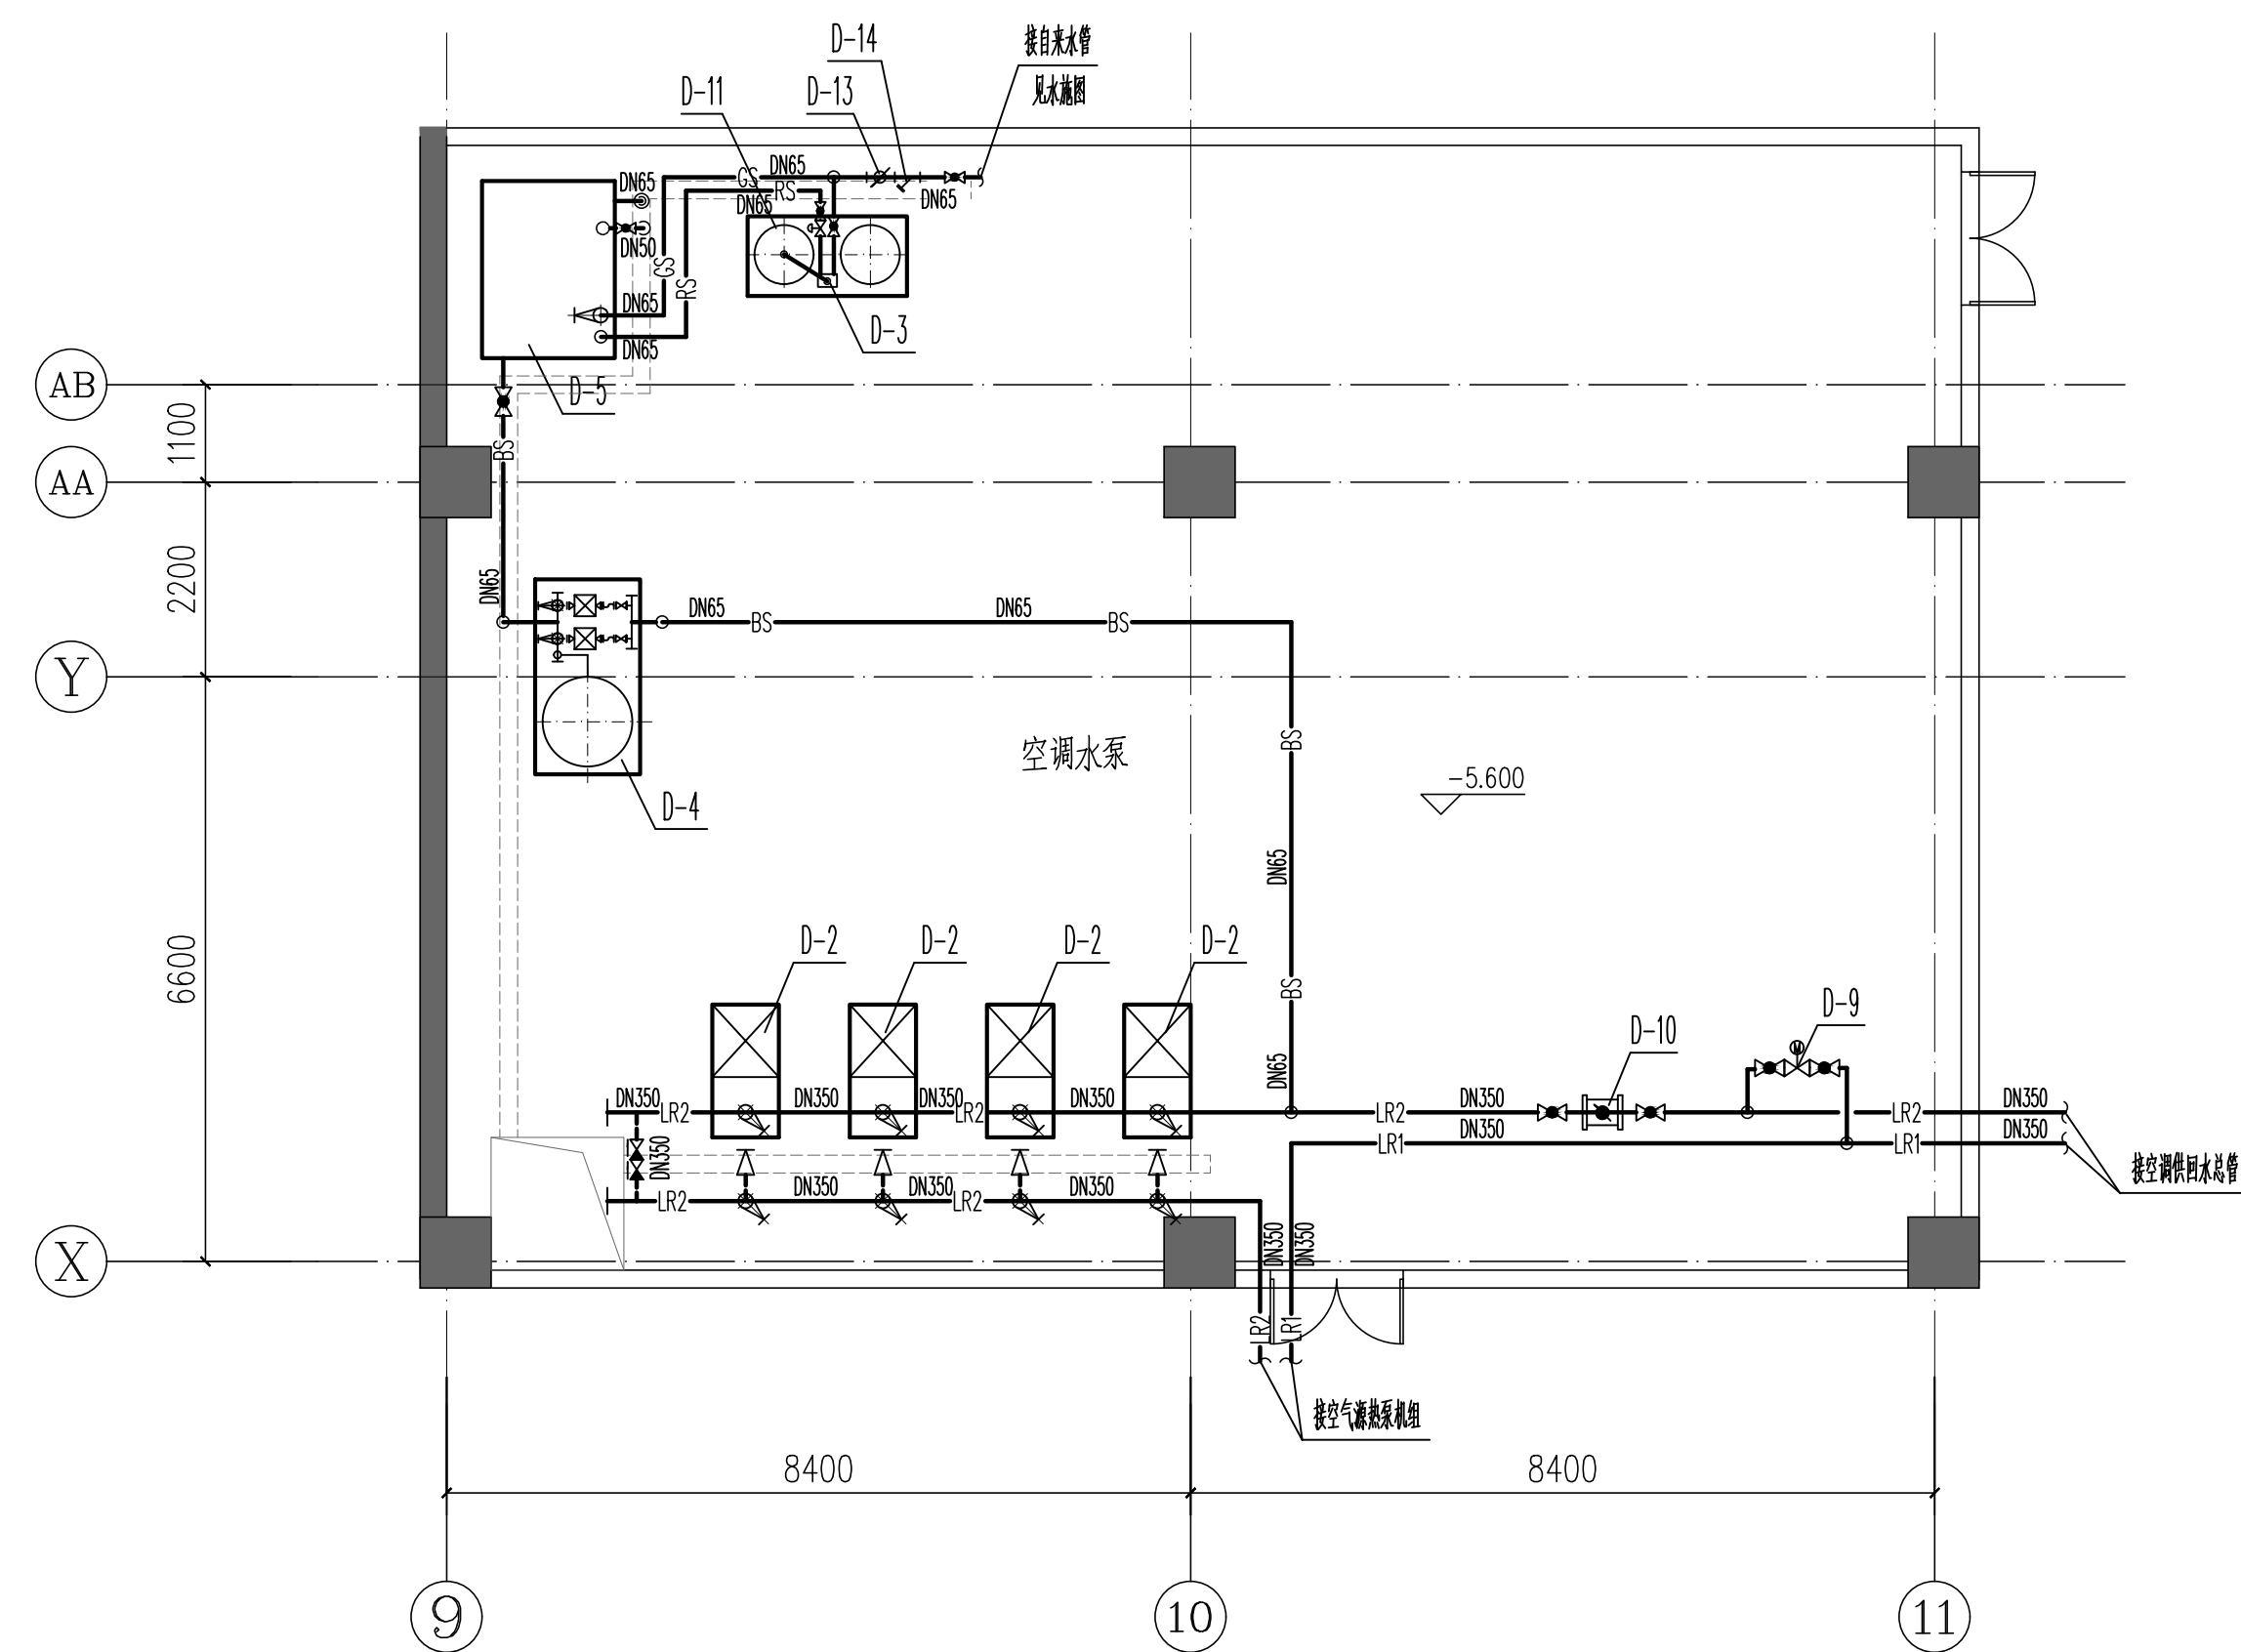


空调水泵房管道平面布置图 1:100

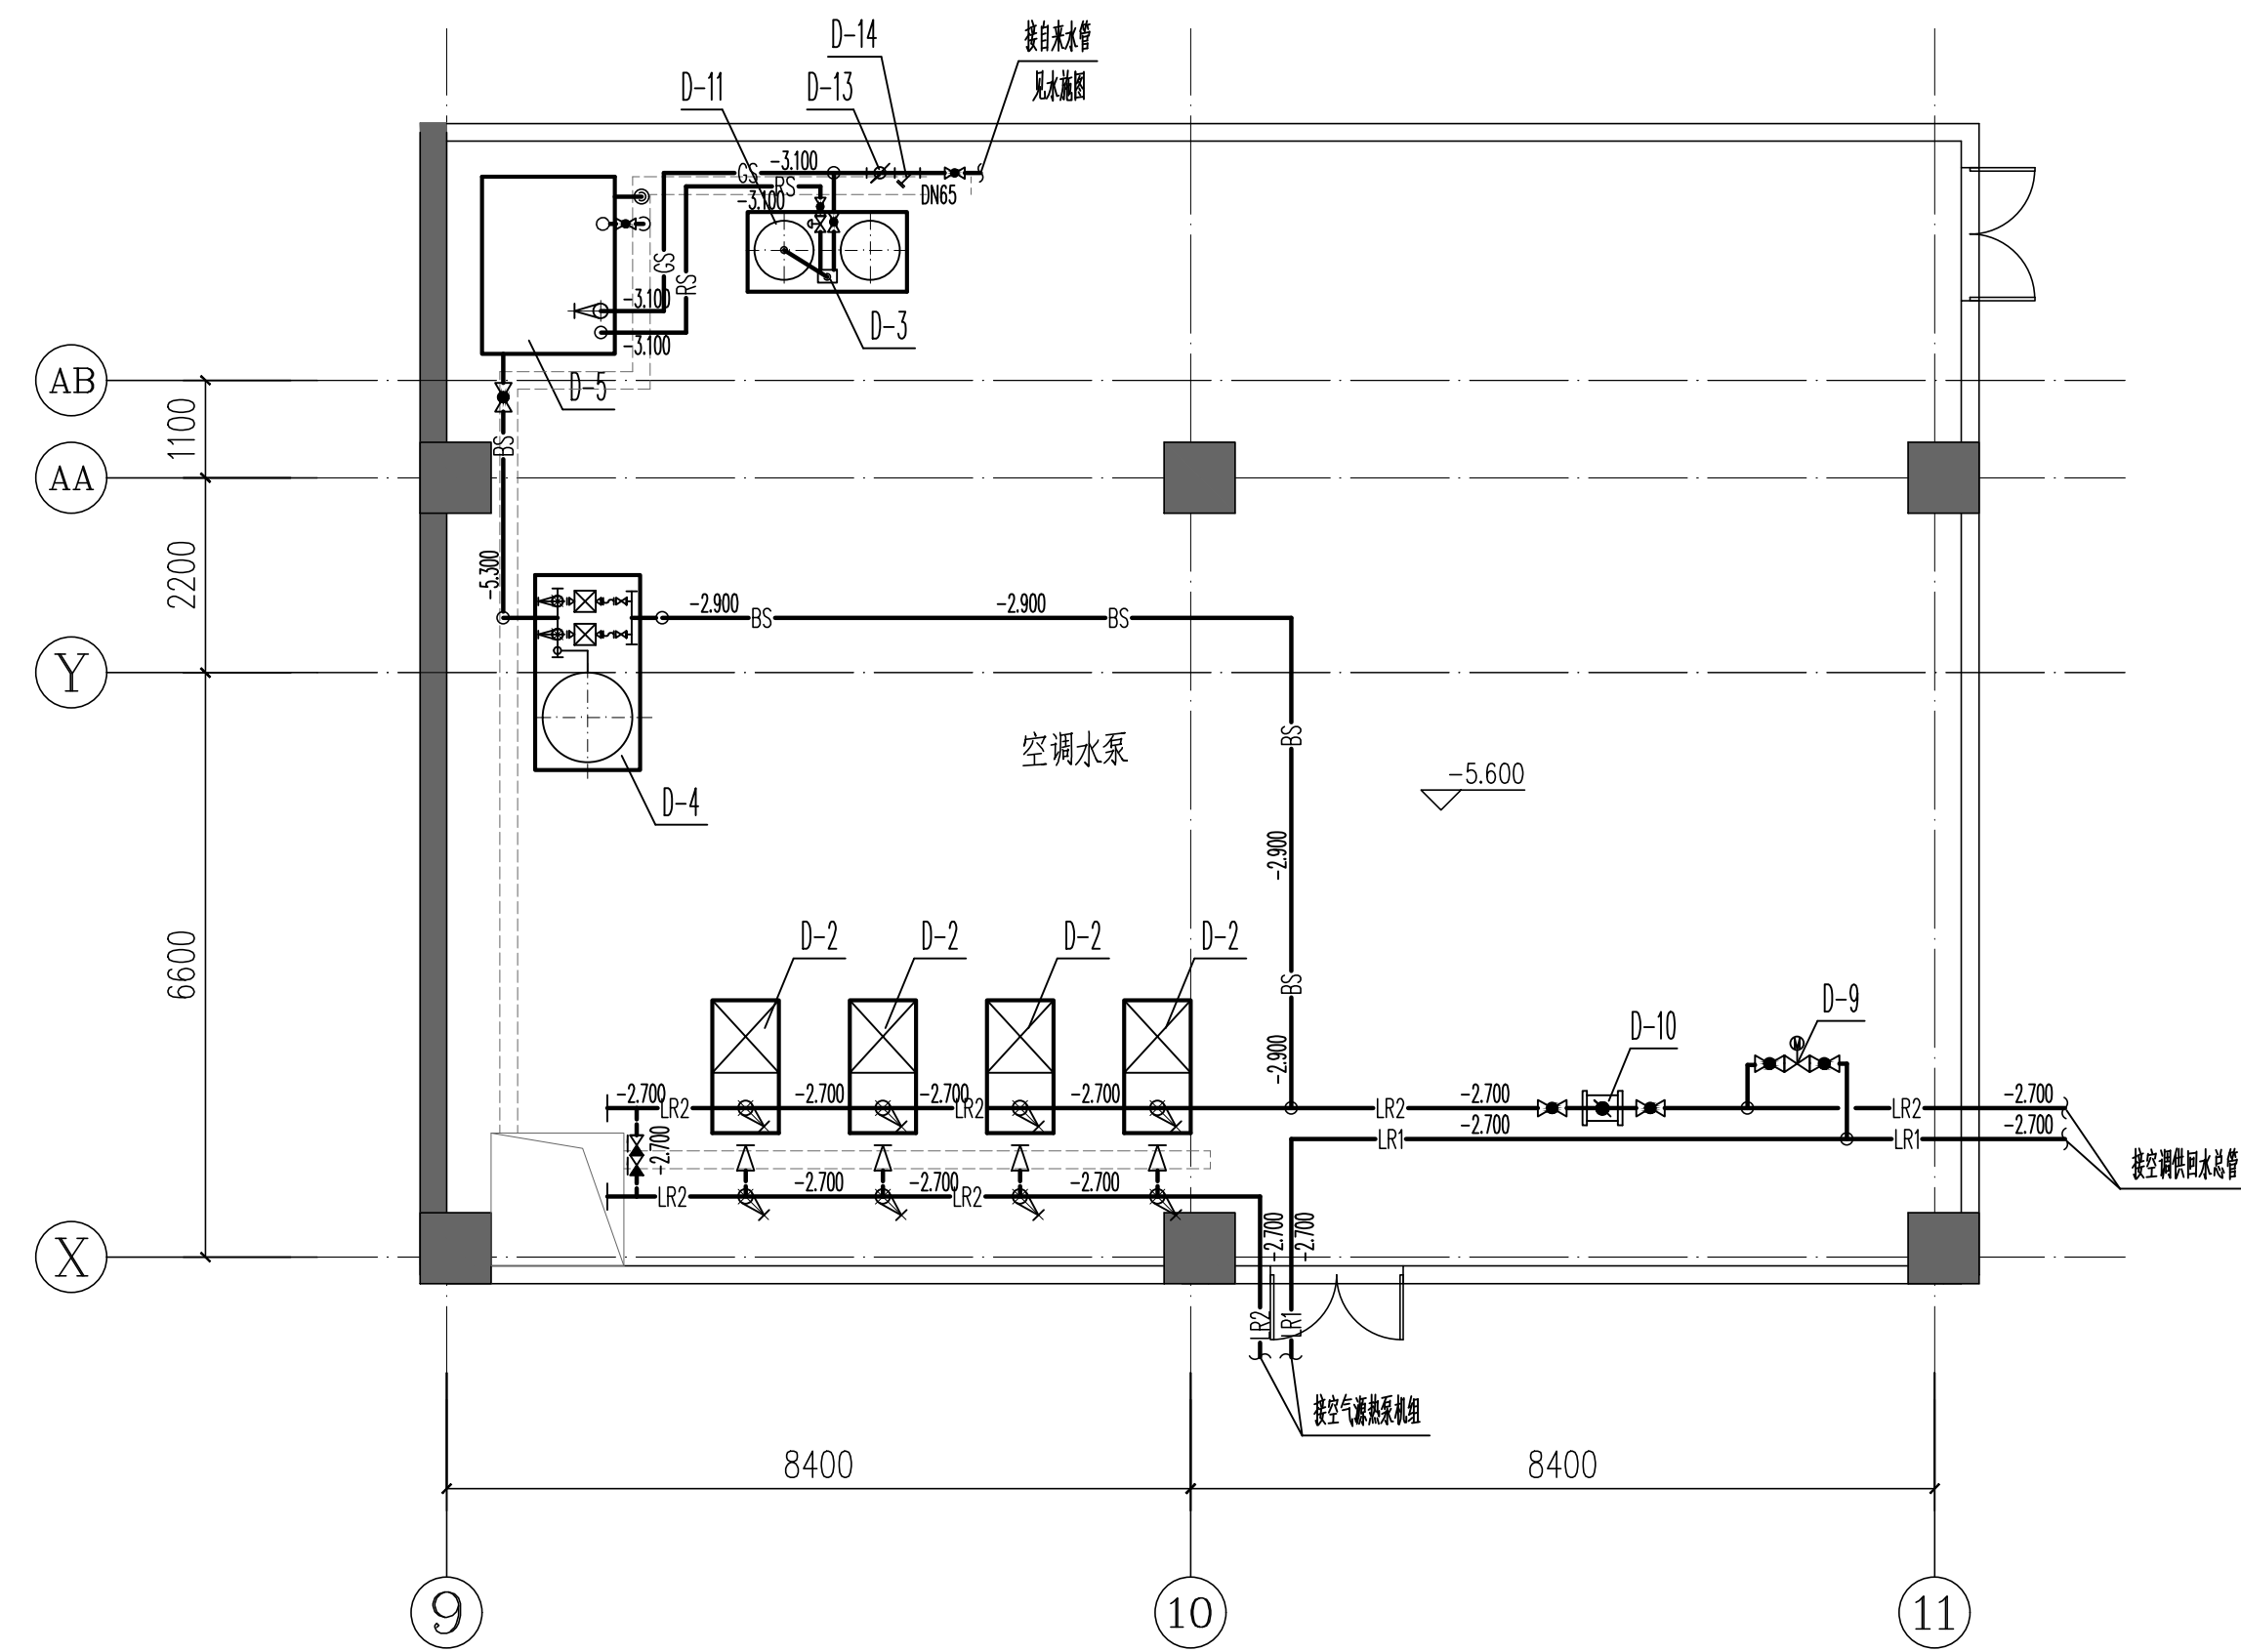

空调水泵房管道标高平面图 1:100

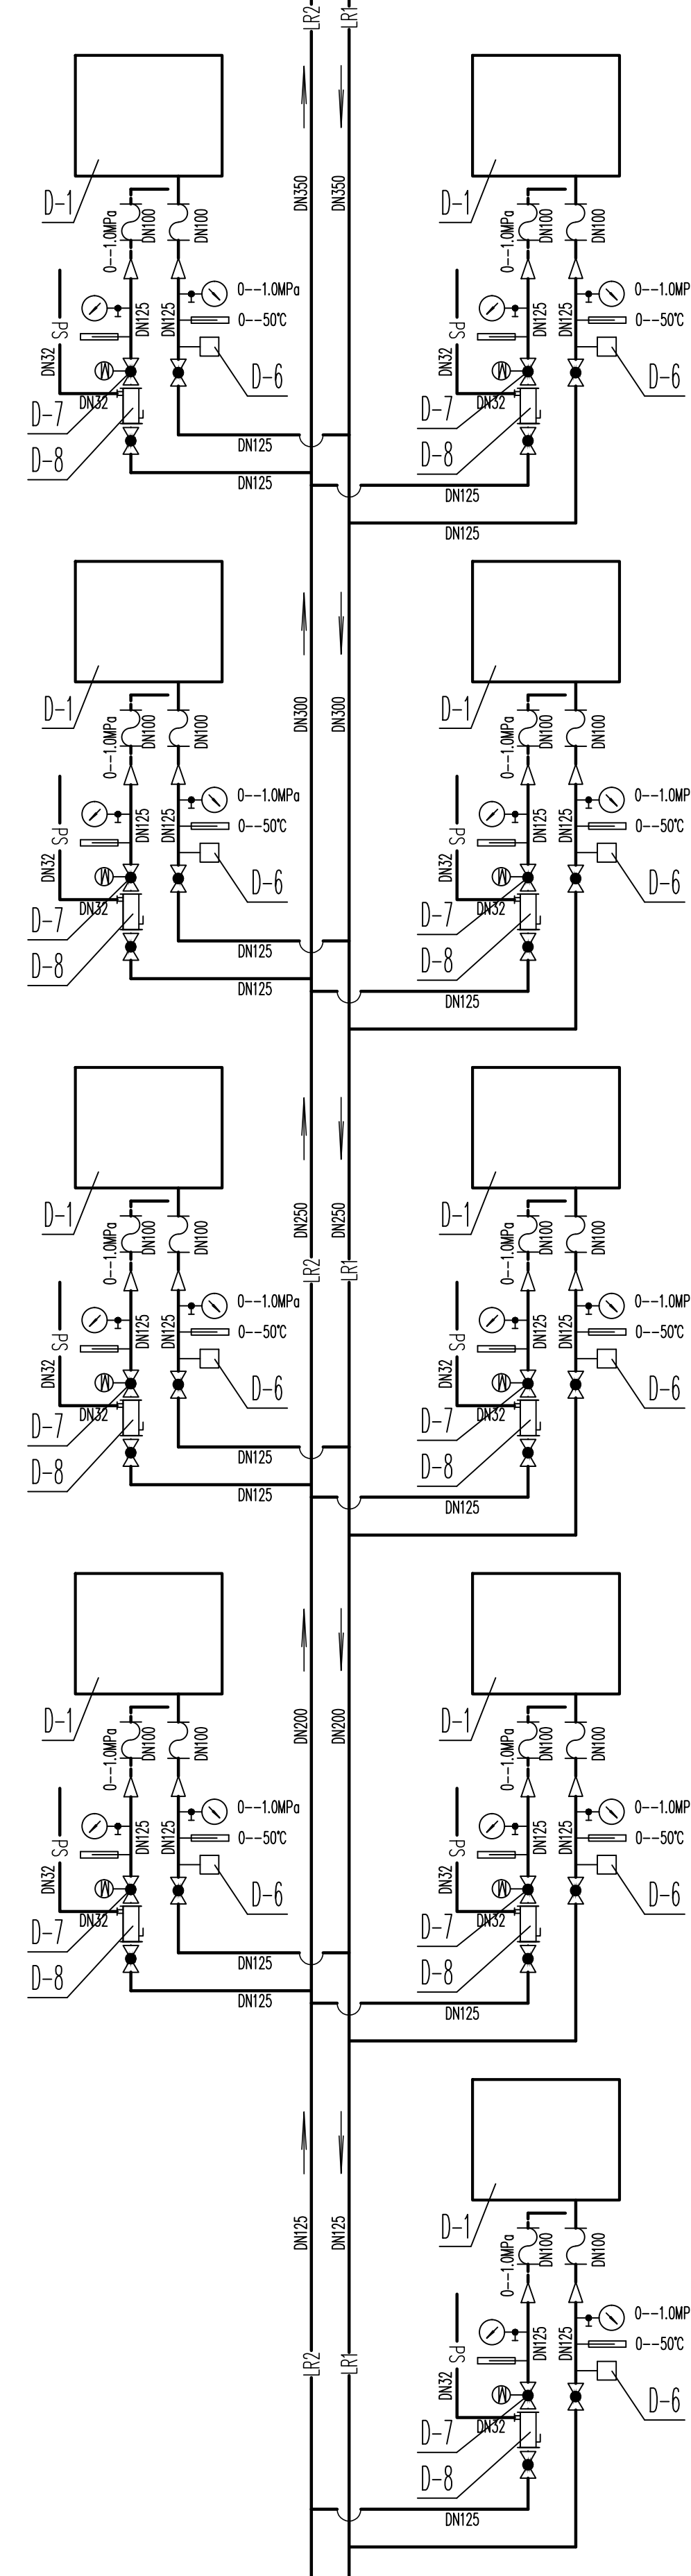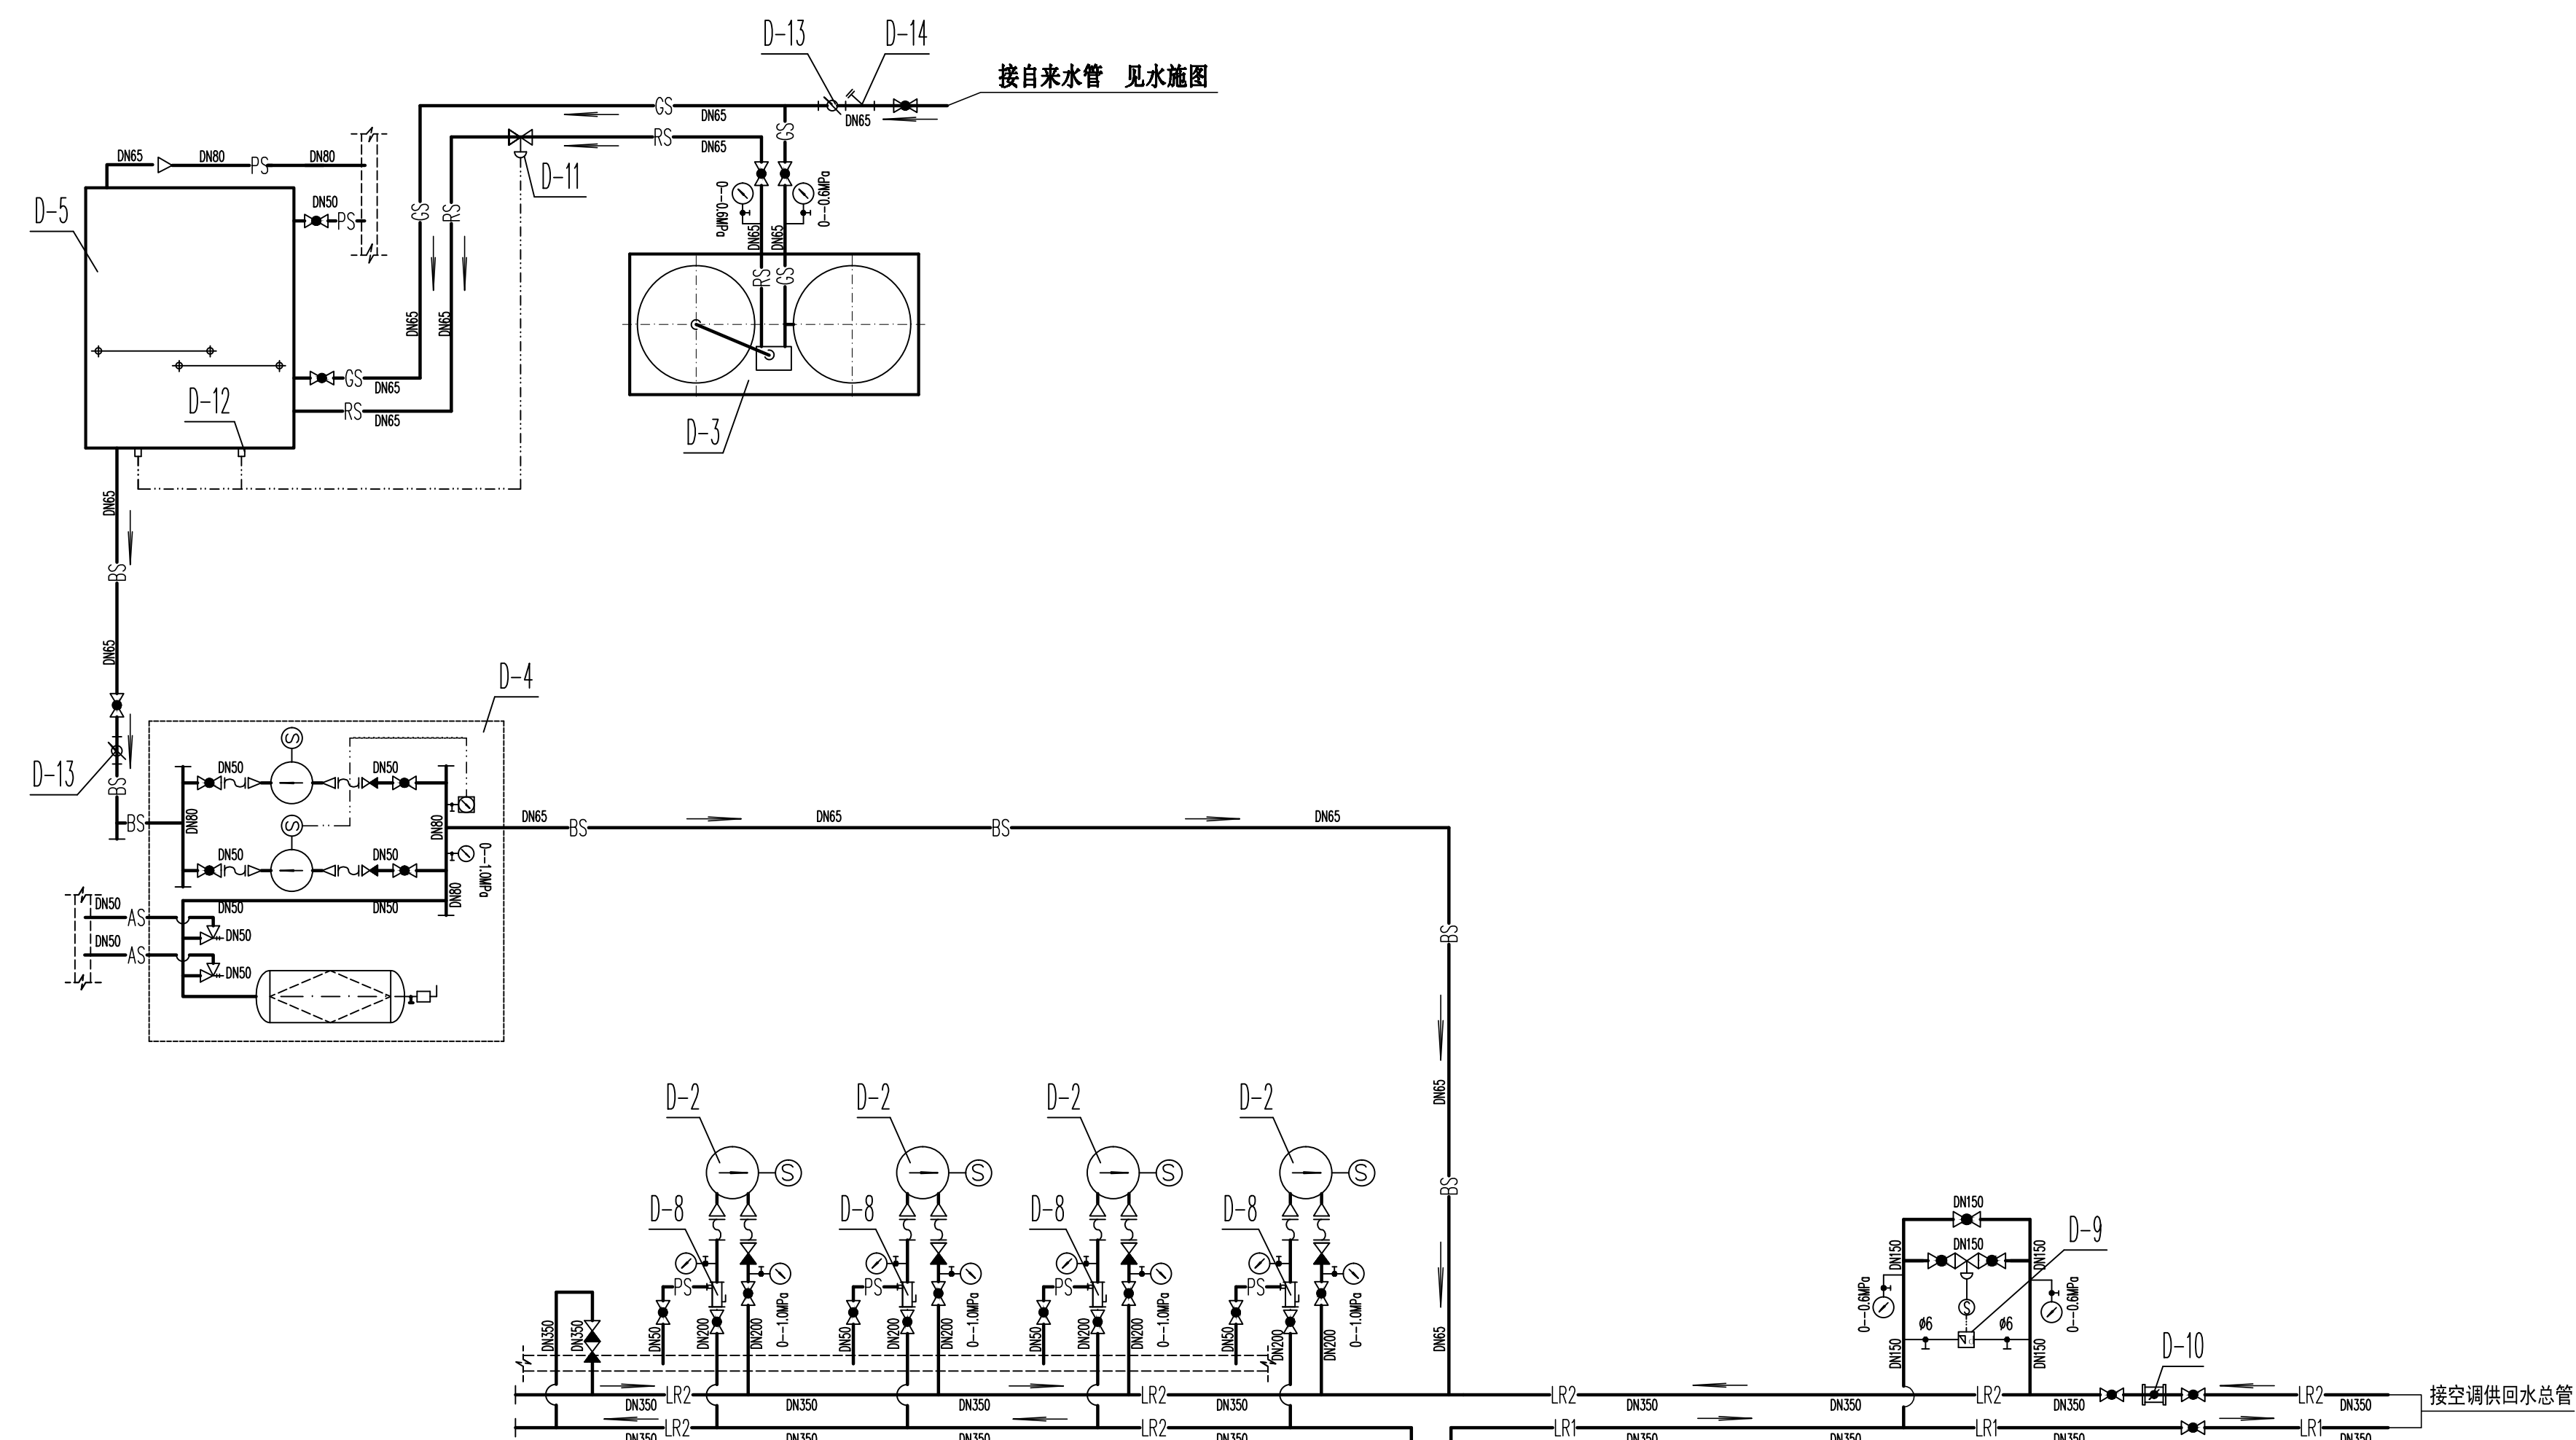

空调水泵房管道原理系统图

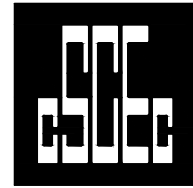

中国西北设计研究院有限公司
CHINA NORTHWEST ARCHITECTURAL DESIGN AND RESEARCH INSTITUTE CO., LTD.
设计证书编号: A161002630

合作單位:
COOPERATION

出園専用章
RELEASE STAMP

注册执业人
REGISTERED PRACTITIONER

注册证书号
REGISTERED CERTIFICATE

注册印章号
REGISTERED SIGNET NO.
注册执业号

REGISTERED PRACTICE SIGN

建設單位
CLIENT

泰安市博物馆

设计号	PROJECT NO.
-----	-------------

25-033

工程名称
PROJECT NAME

泰山博物院建设项目工程总承包(EPC)

子项名称 SUB PROJECT	1. 项目一
---------------------	--------

图名
TITLE 空调水泵房管道原理系统图

空调水泵房设备平面布置图
空调水泵房管道平面布置图

空调水泵房管道标高平面图

[illegible]

高朝君	
-----	--

水	油
---	---

特 治	
腦海川	

ORDERED BY	

--	--

[illegible]

唐旭东	
-----	--

DESIGNED BY	
04	EE

主 九	
设施	图 二

DRG TYPE	
版本号	
VER. NO.	

LA定位A0