

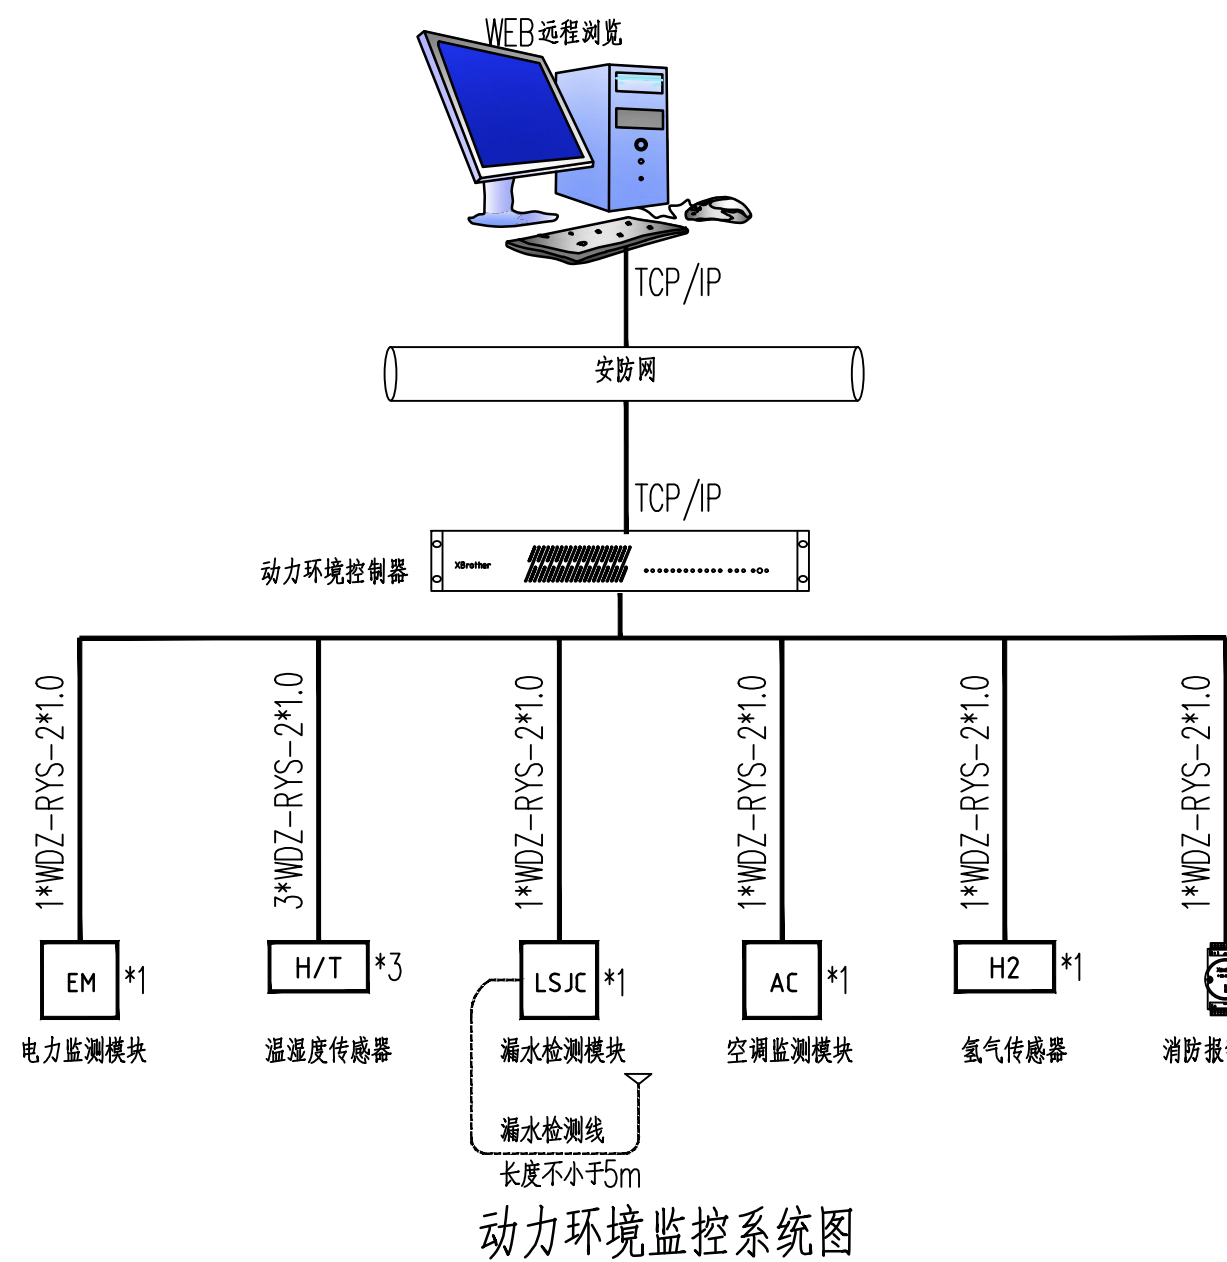


[illegible]


动力环境监控系统图

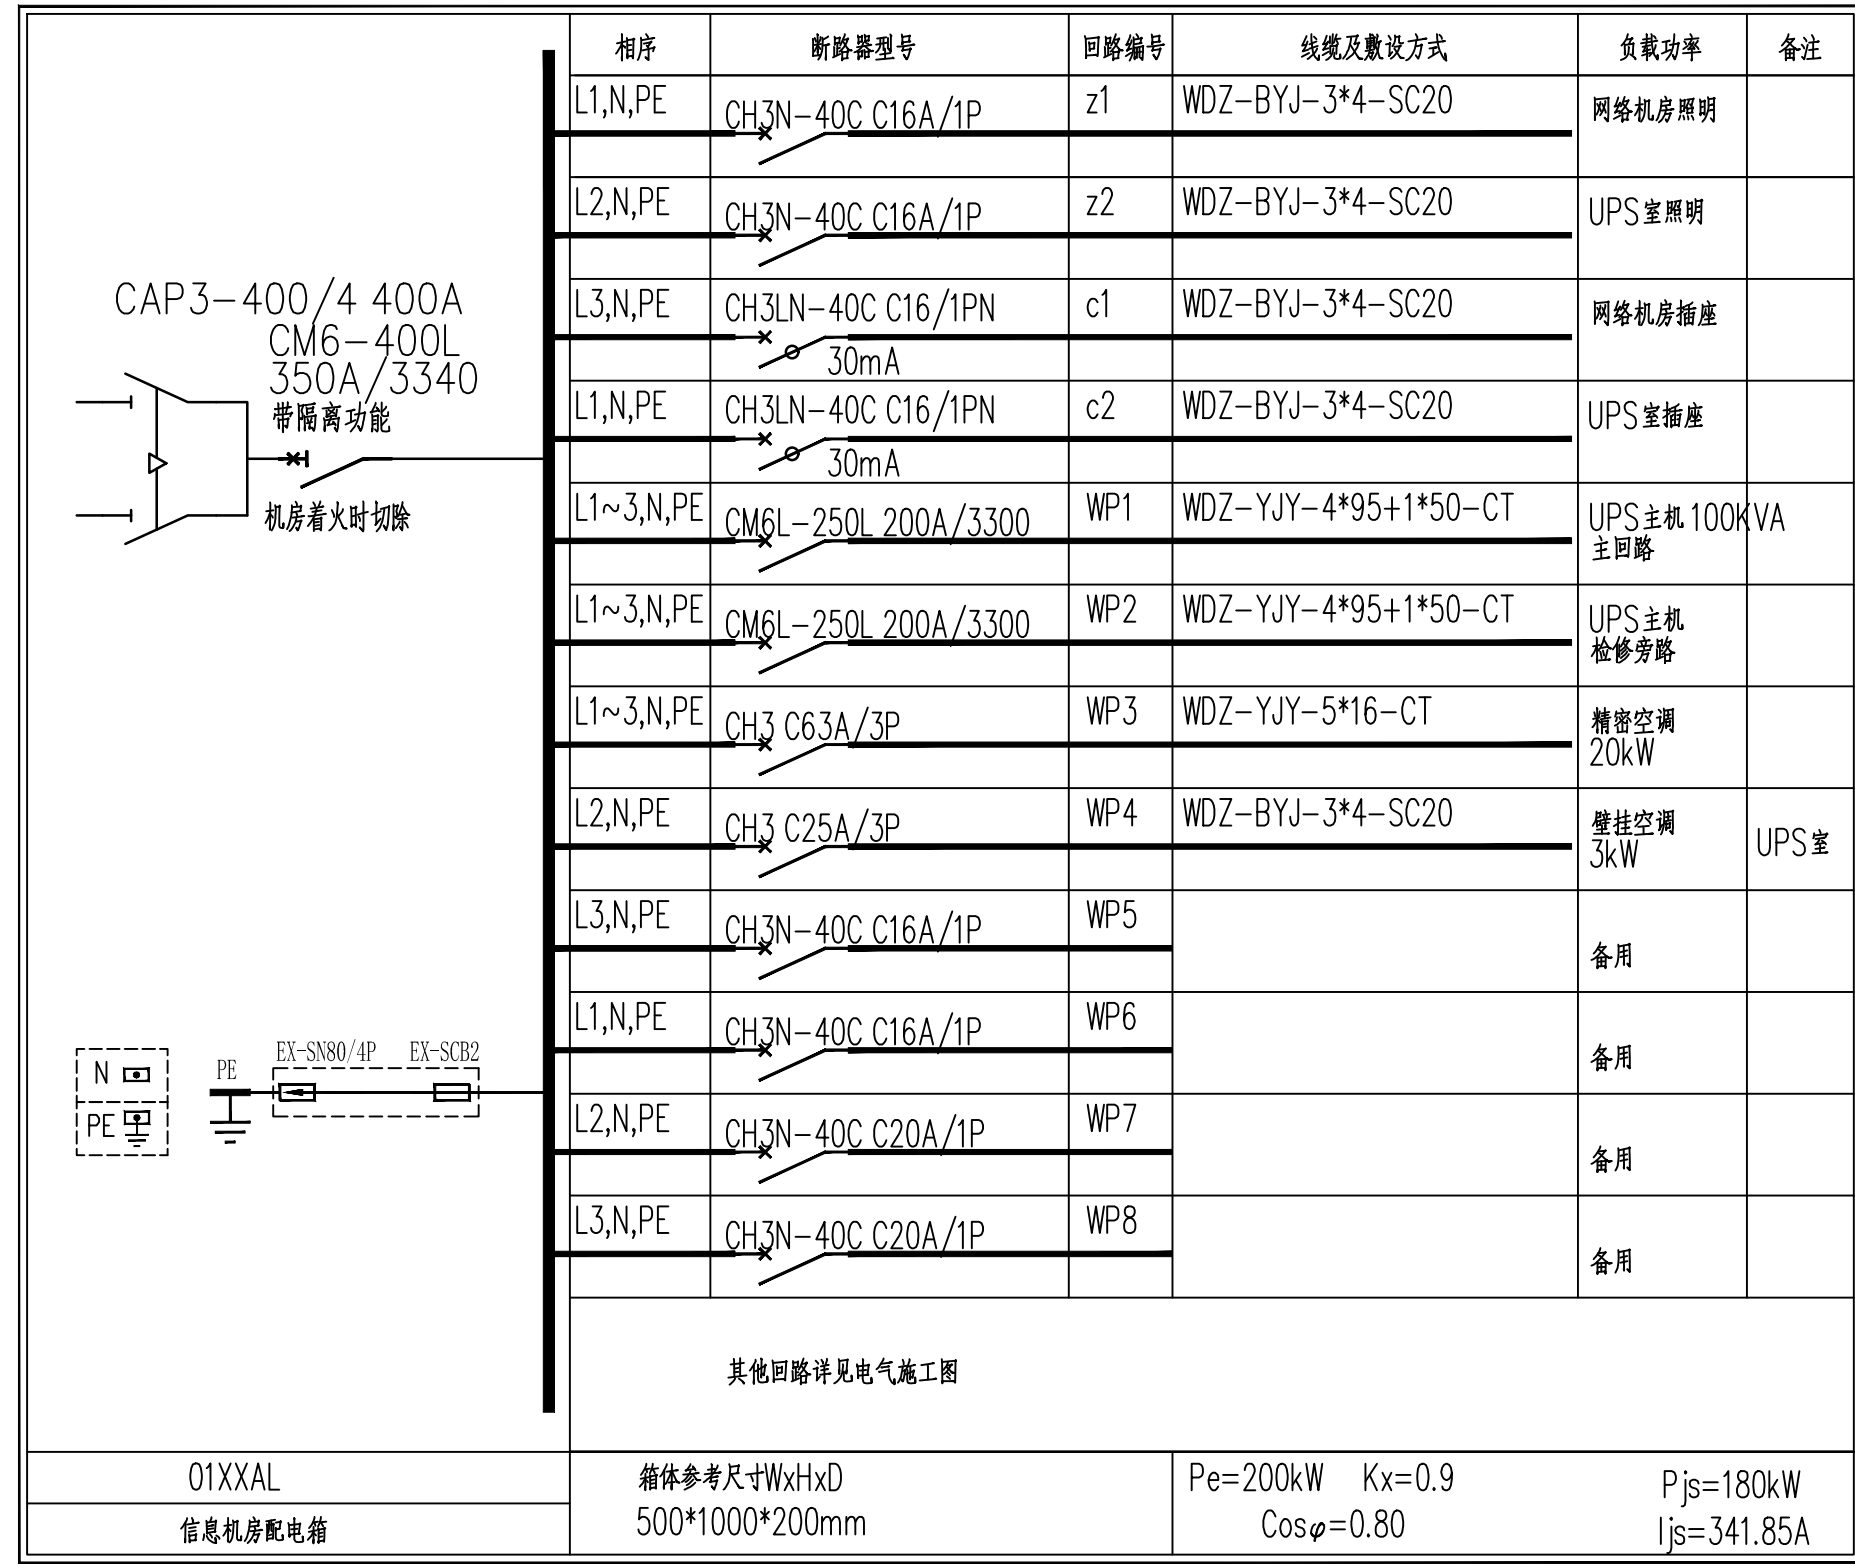


网络机房配电箱系统图

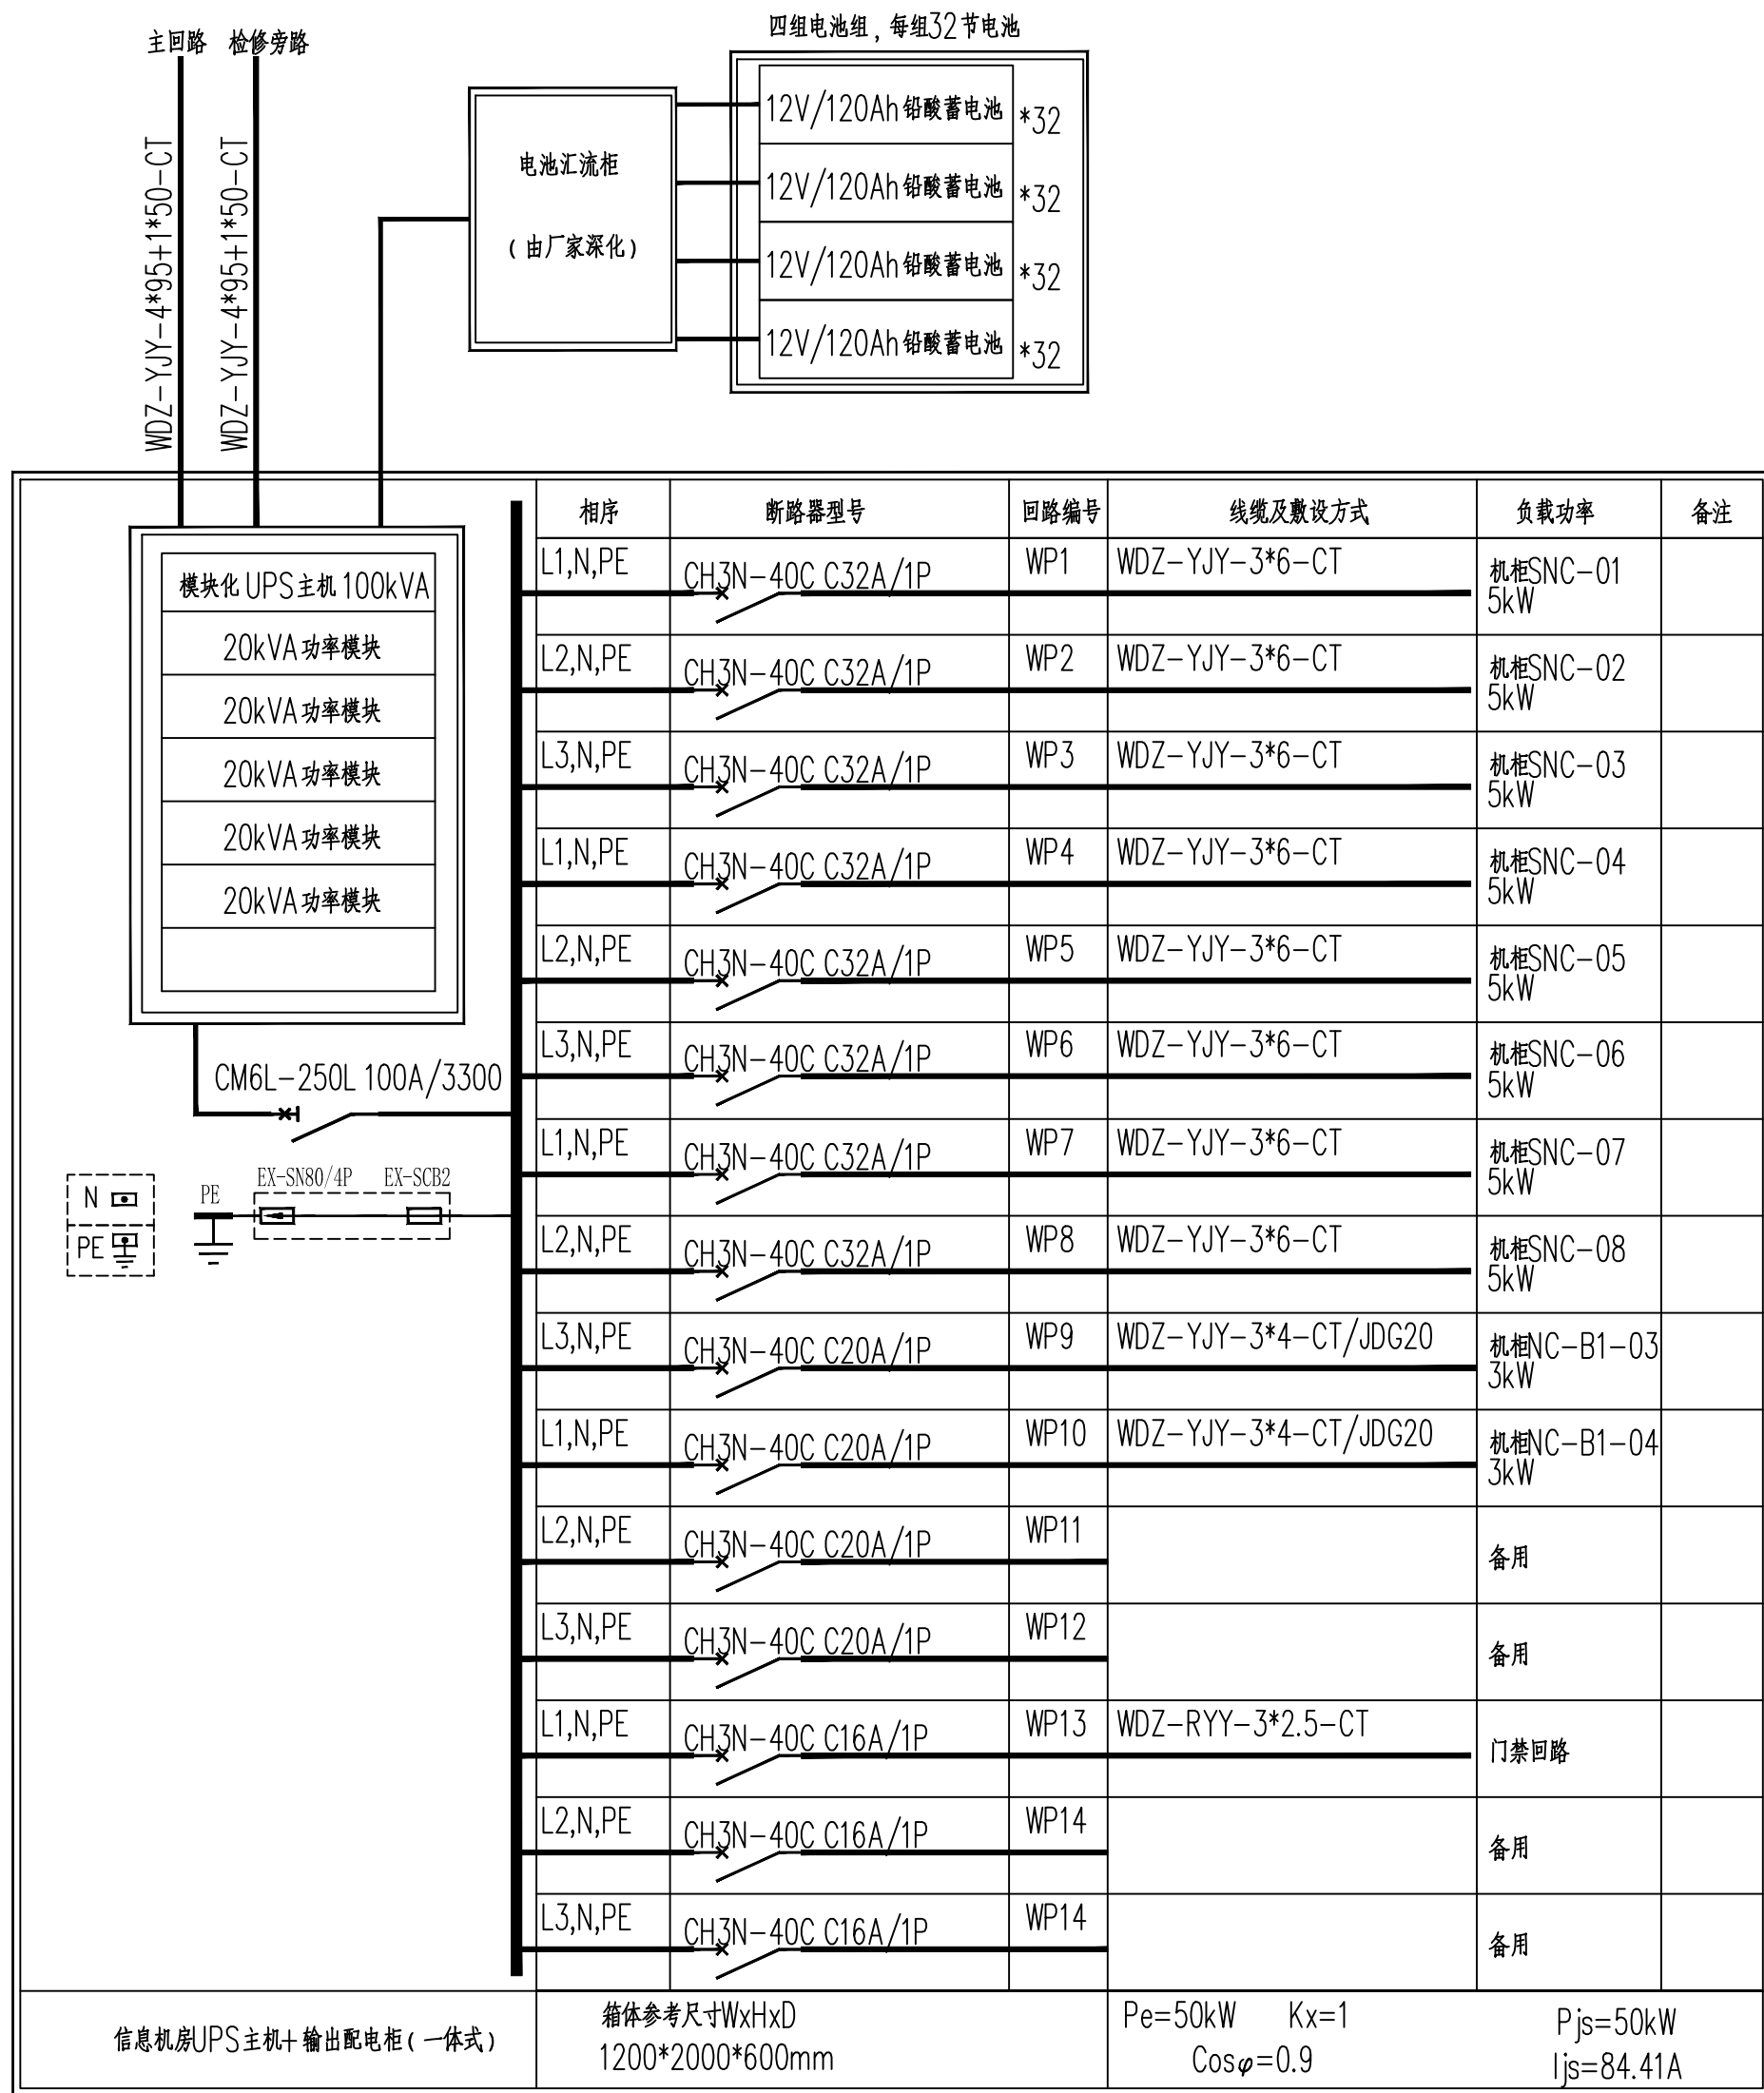

UPS输出配电柜系统图

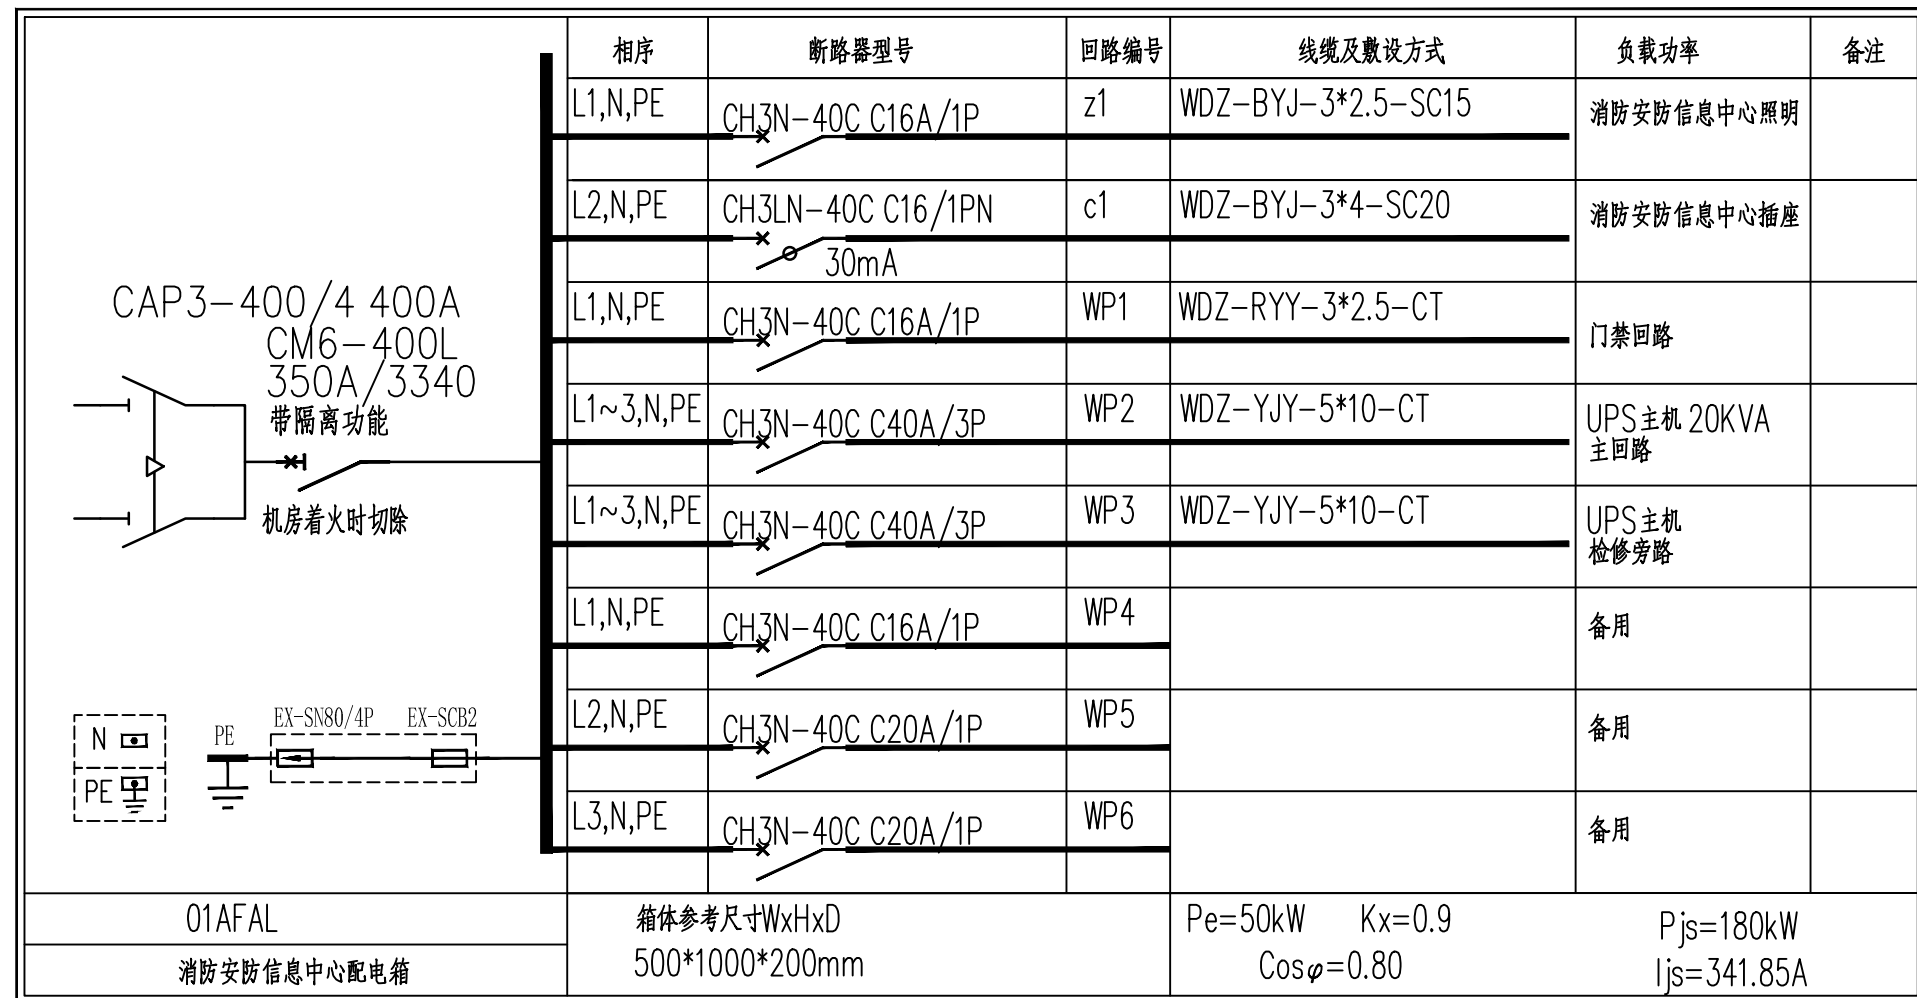

消防安防信息中心配电箱系统图

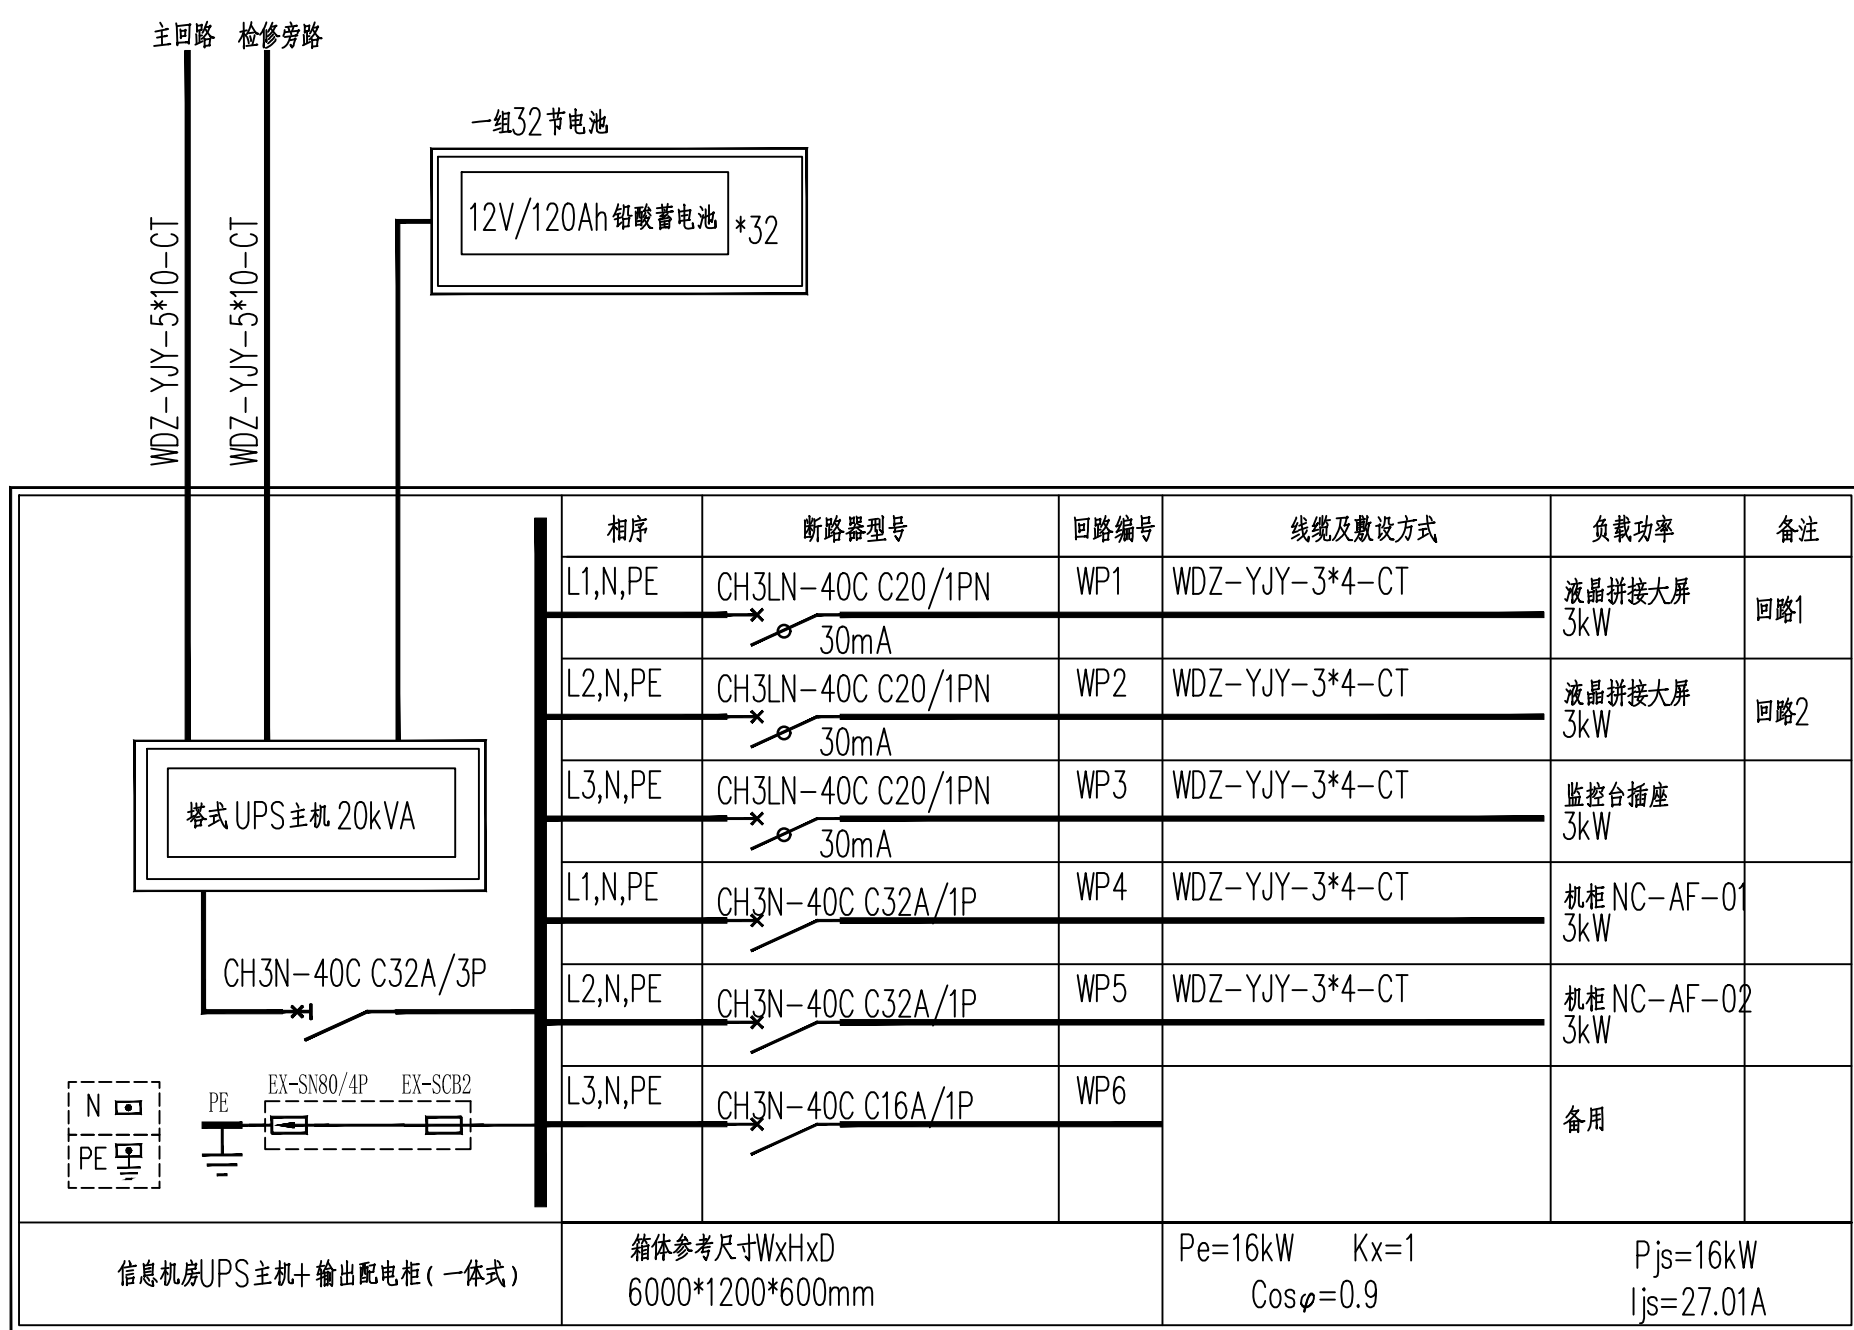

UPS输出配电柜系统图

[illegible]