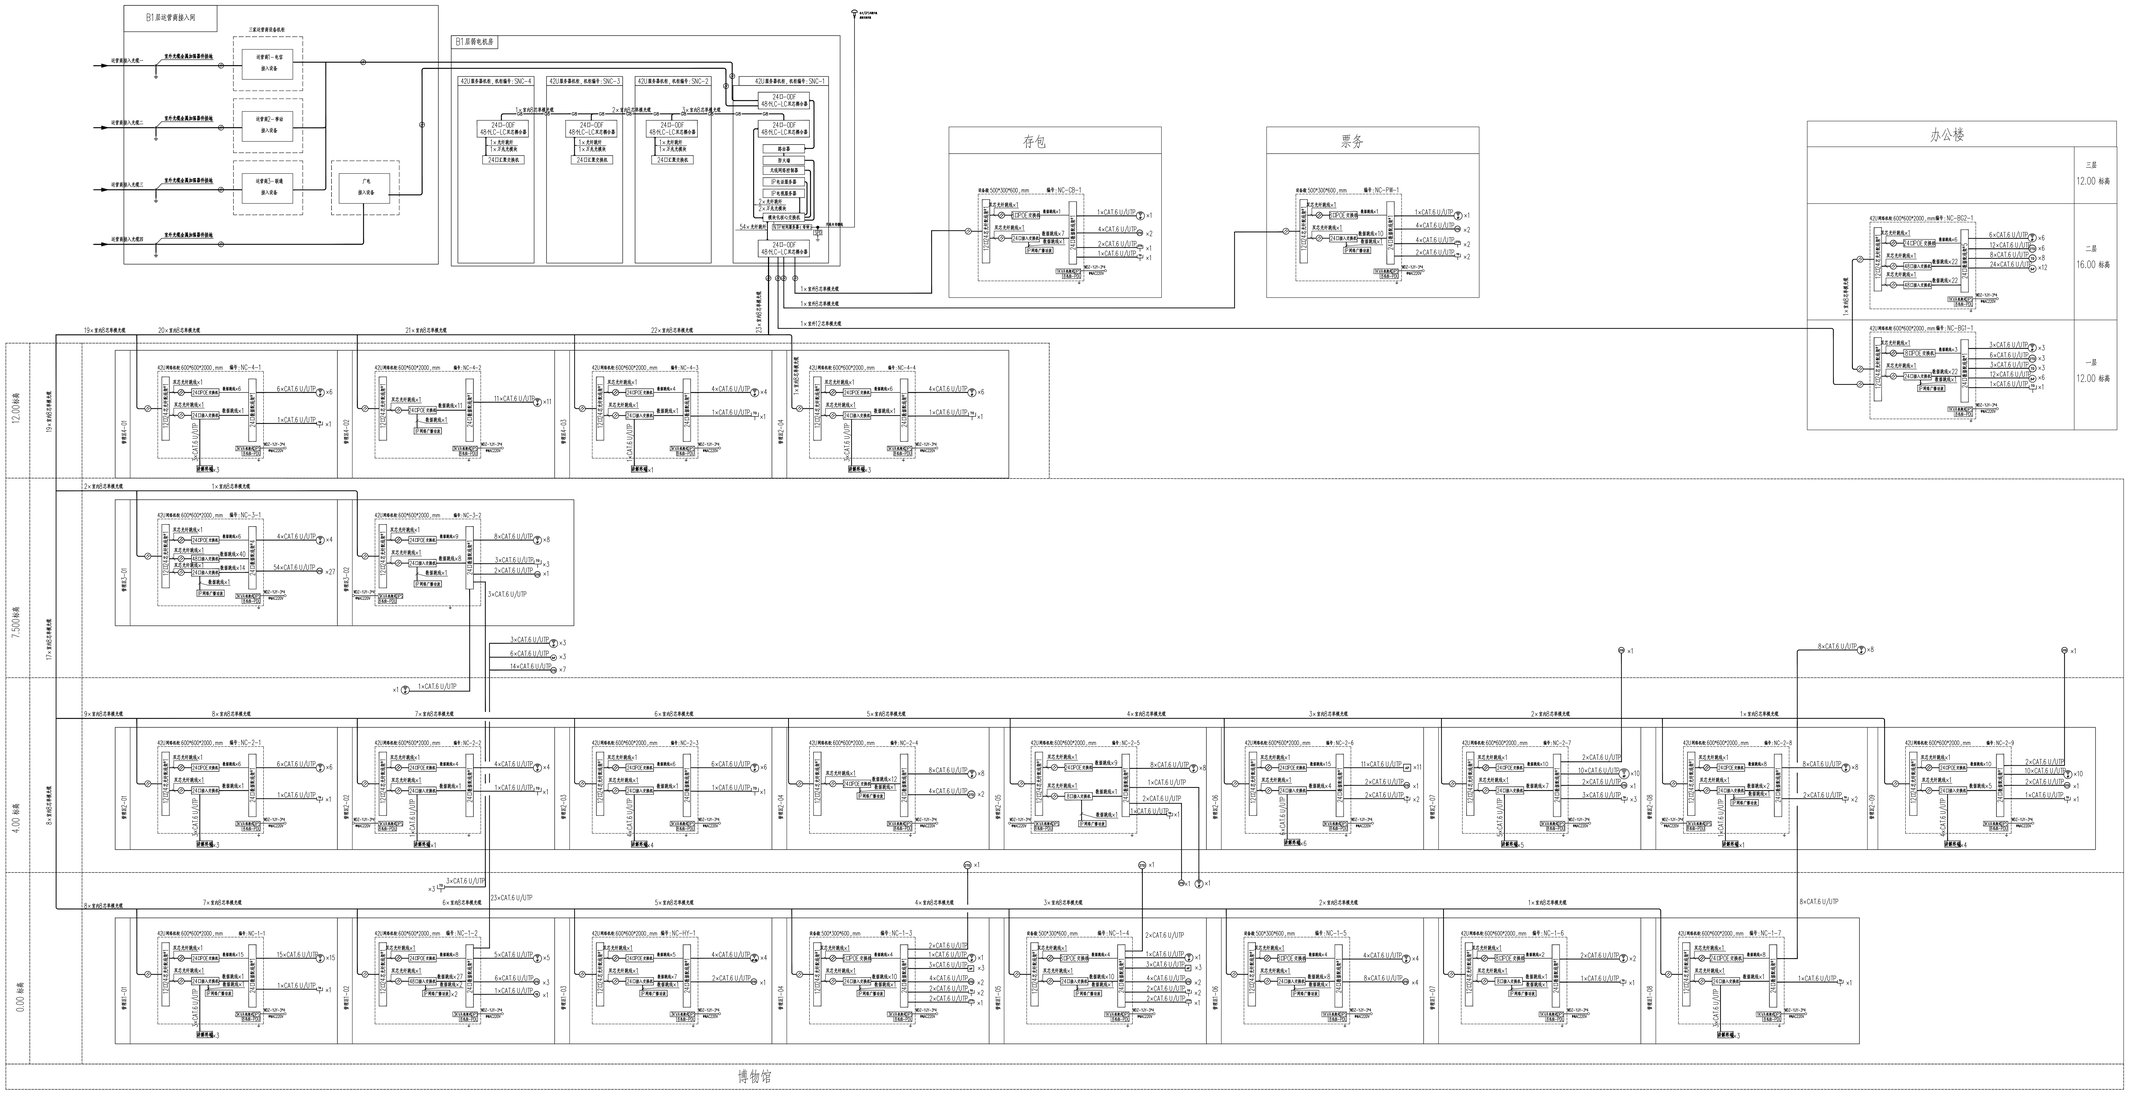

办公网综合布线系统图

注：1、后期设备安装位置、方式配合精装修优化调整确定。

中国电建贵州省电力设计研究院有限公司

设计证书编号：A140102630

业务编号	2025KJ106
工程名称	赤山博物馆建设项目工程总承包（EPC）
子项名称	赤山博物馆建设项目（博物馆主体）
图名	办公网综合布线系统图
图纸编号	25-033
版次	01
日期	2025.06