
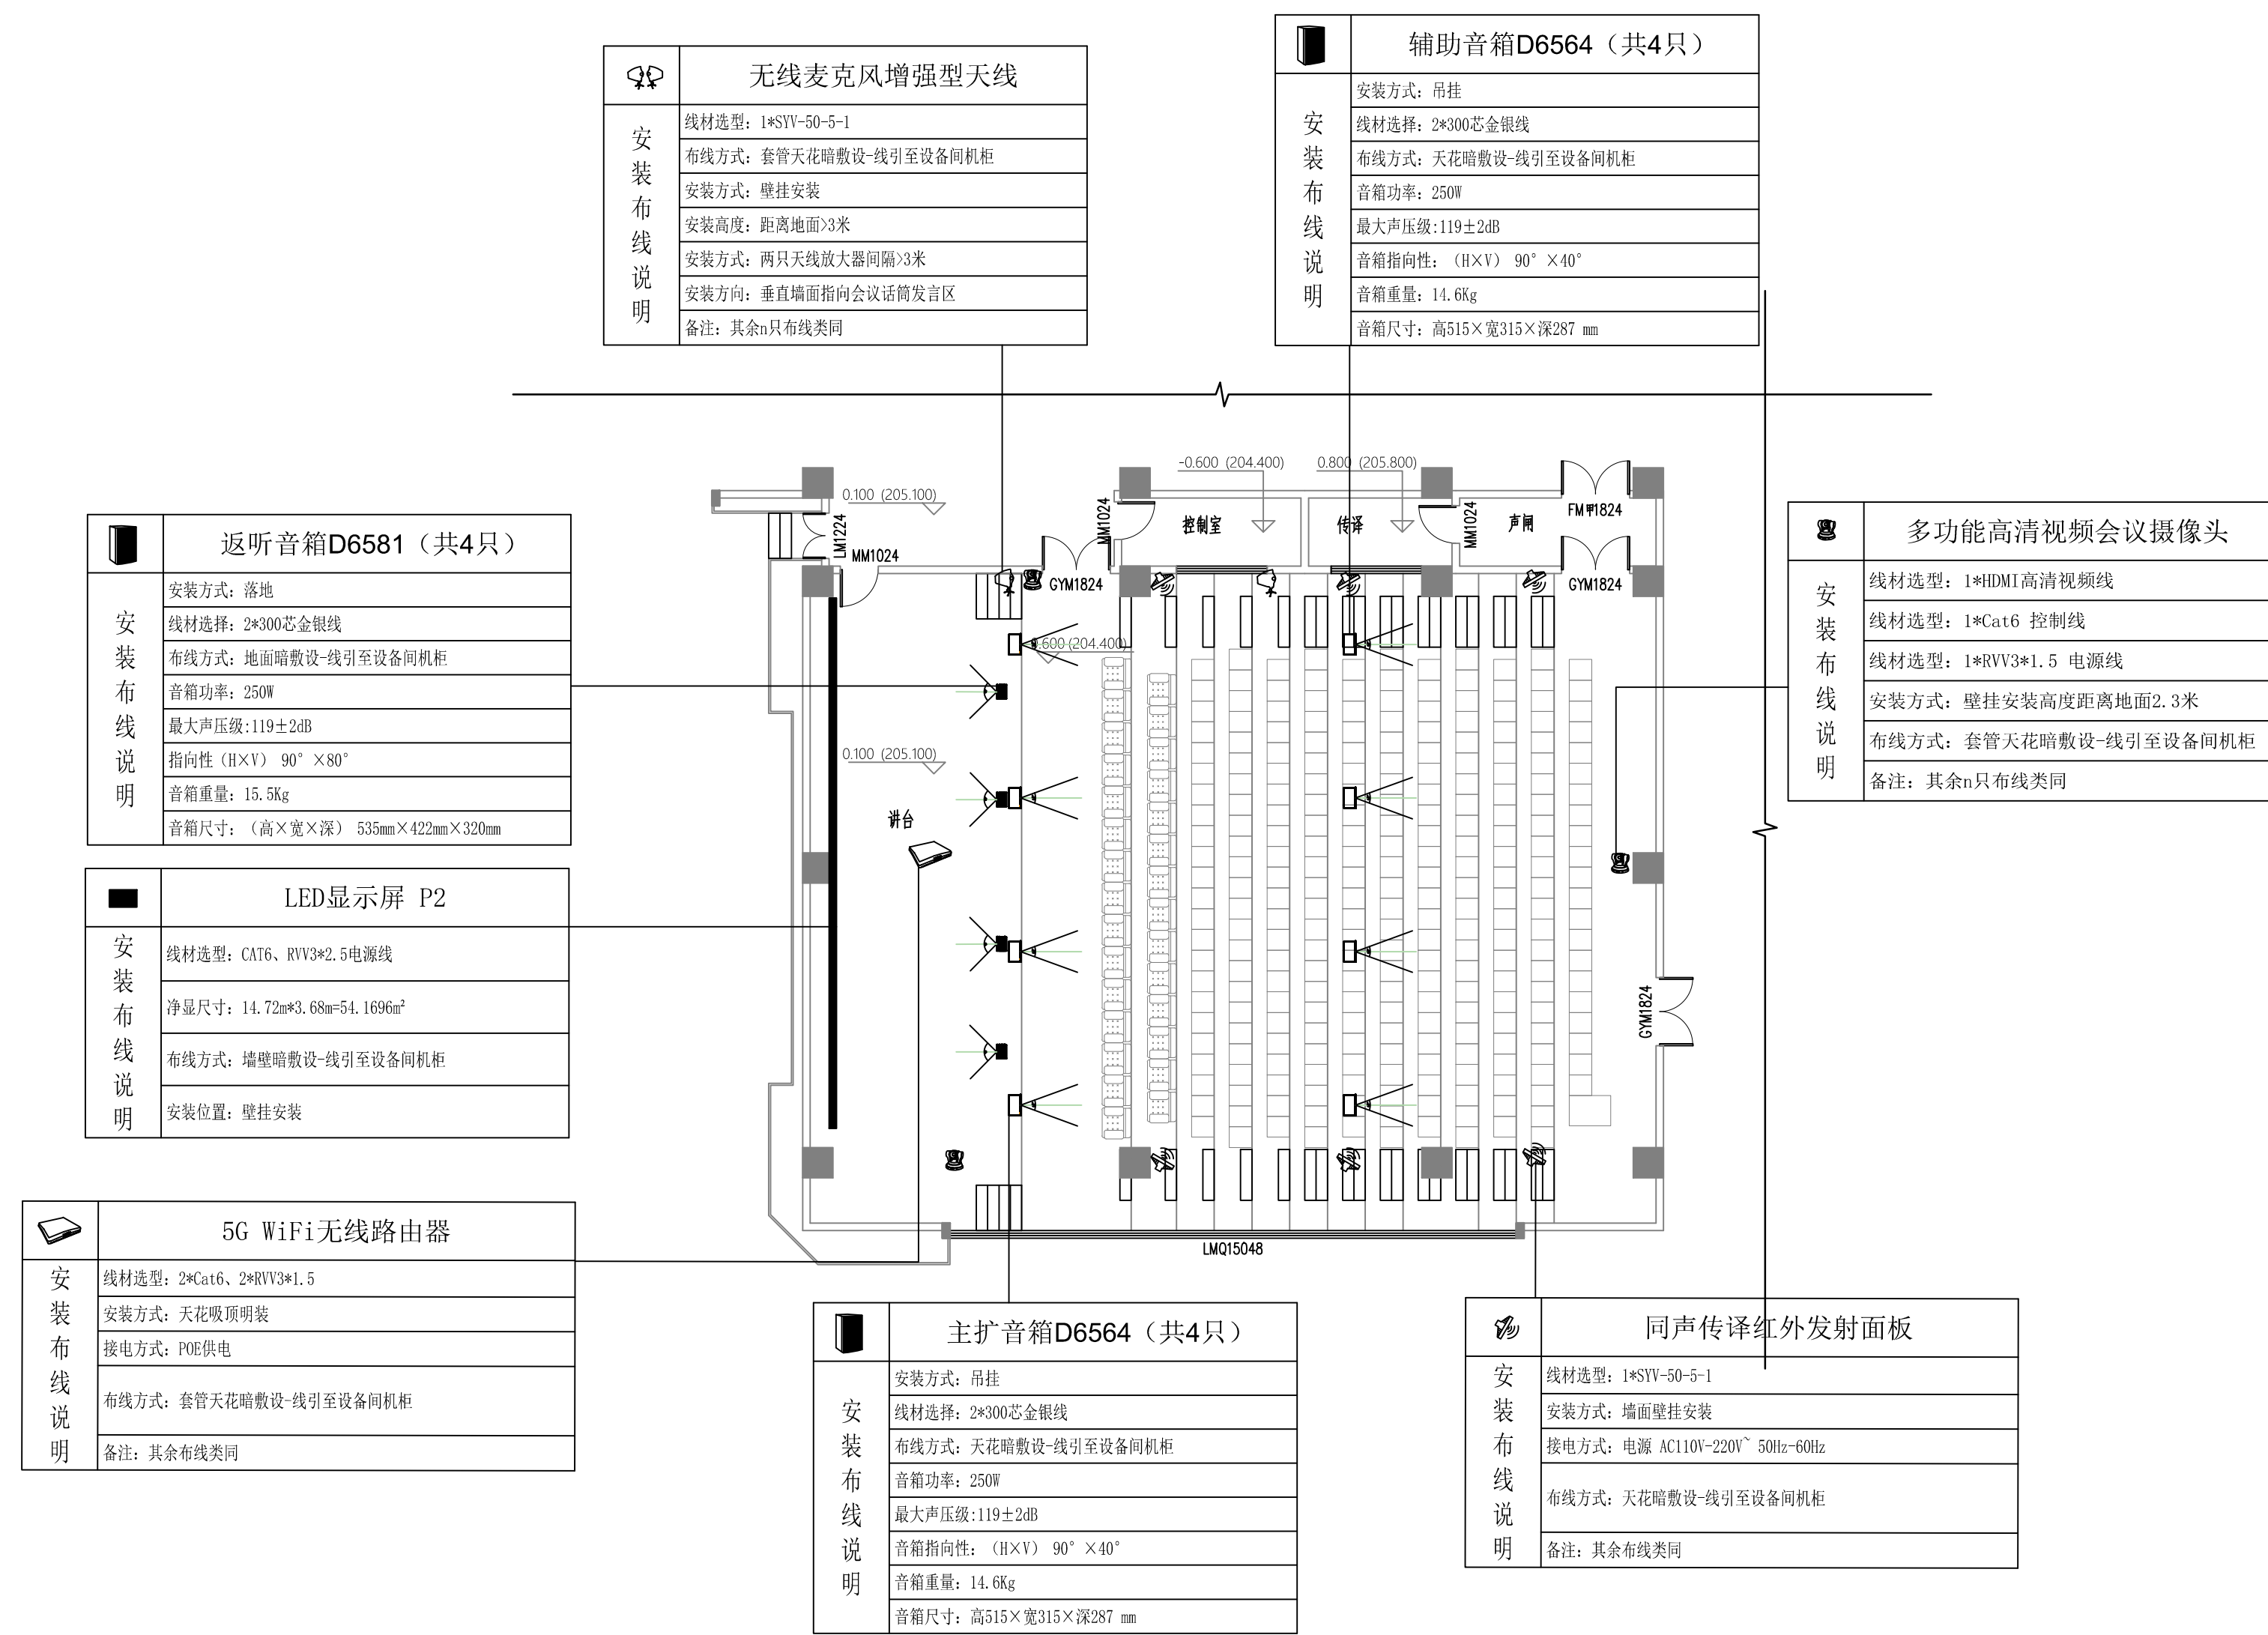


[illegible]


报告厅音视频平面布局图

线材规格及说明			
序号	名称	规格	备注
1		35Y246、3自磨线	
2		300安全绳线	
3		SY175-4根磨线	
4		3根175根线	
5		SY146、3根制线	
6		82会议拉绳线	
7		DT346、5根磨线	
8		131-6根线	
		10根拉交线	

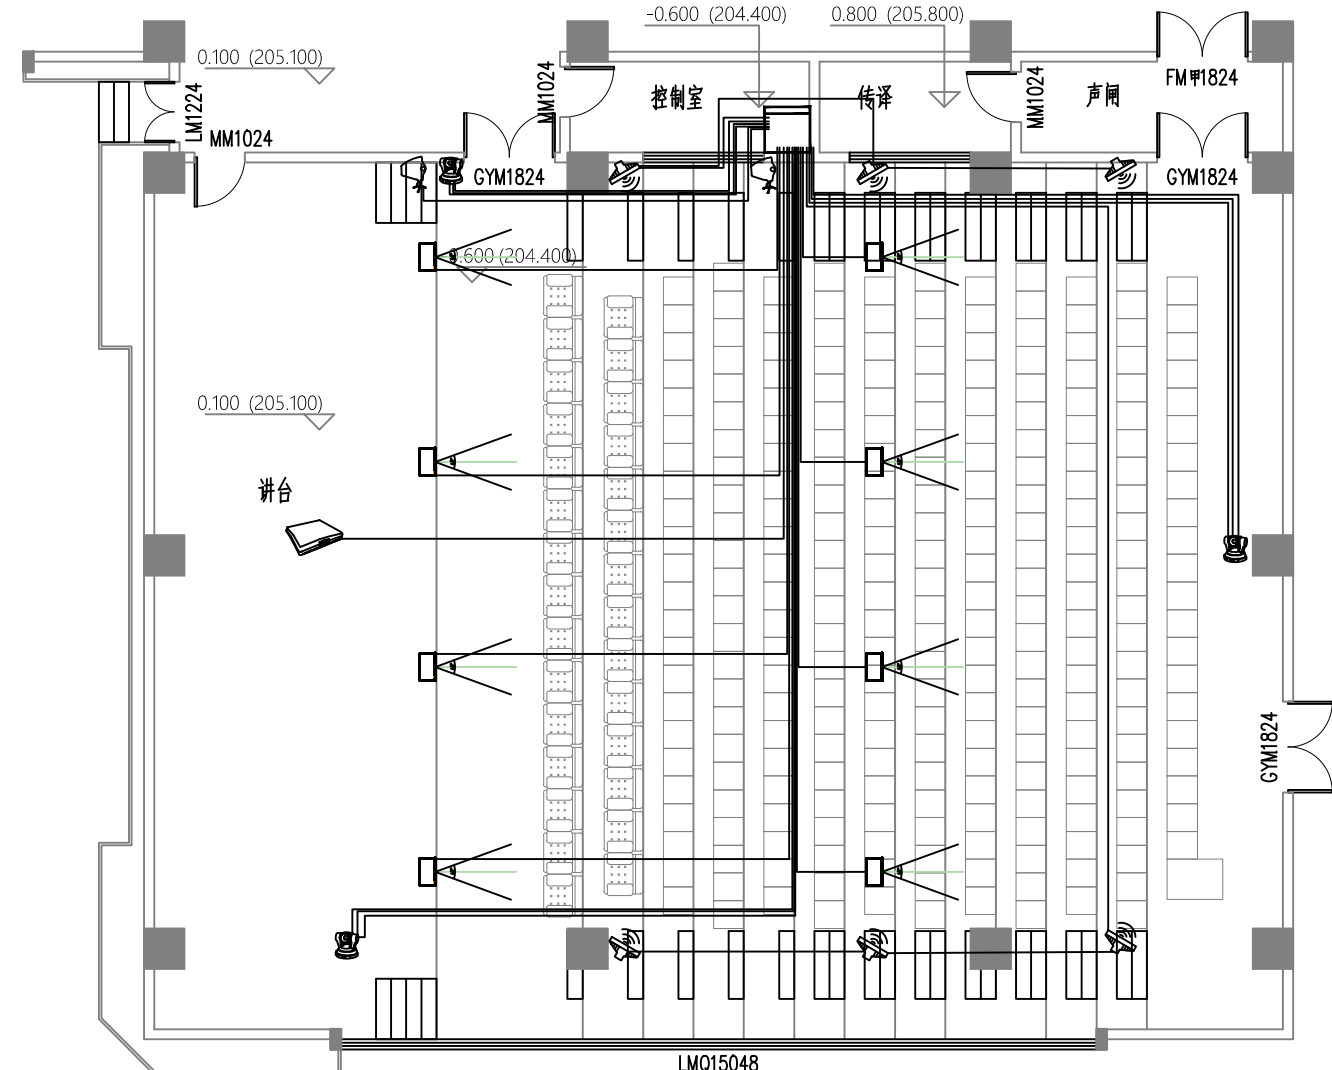


报告厅天花布线平面布局图


线材规格及说明			
序号	名称	规格	备注
1		BVT220.5 铜线	2芯屏蔽音频线（话筒线）
2		300芯音频线/2.5m*专业音频线	专业音频线
3		HDMI 视频线	
4		控制线	可用网线替代
5		8芯会议控制线	8芯会议控制线
6		RVV3*5*2 电源线	如大马力，建议线径增大
7		CAT-6网线	
8		SDI 视频线	75欧姆同轴视频线

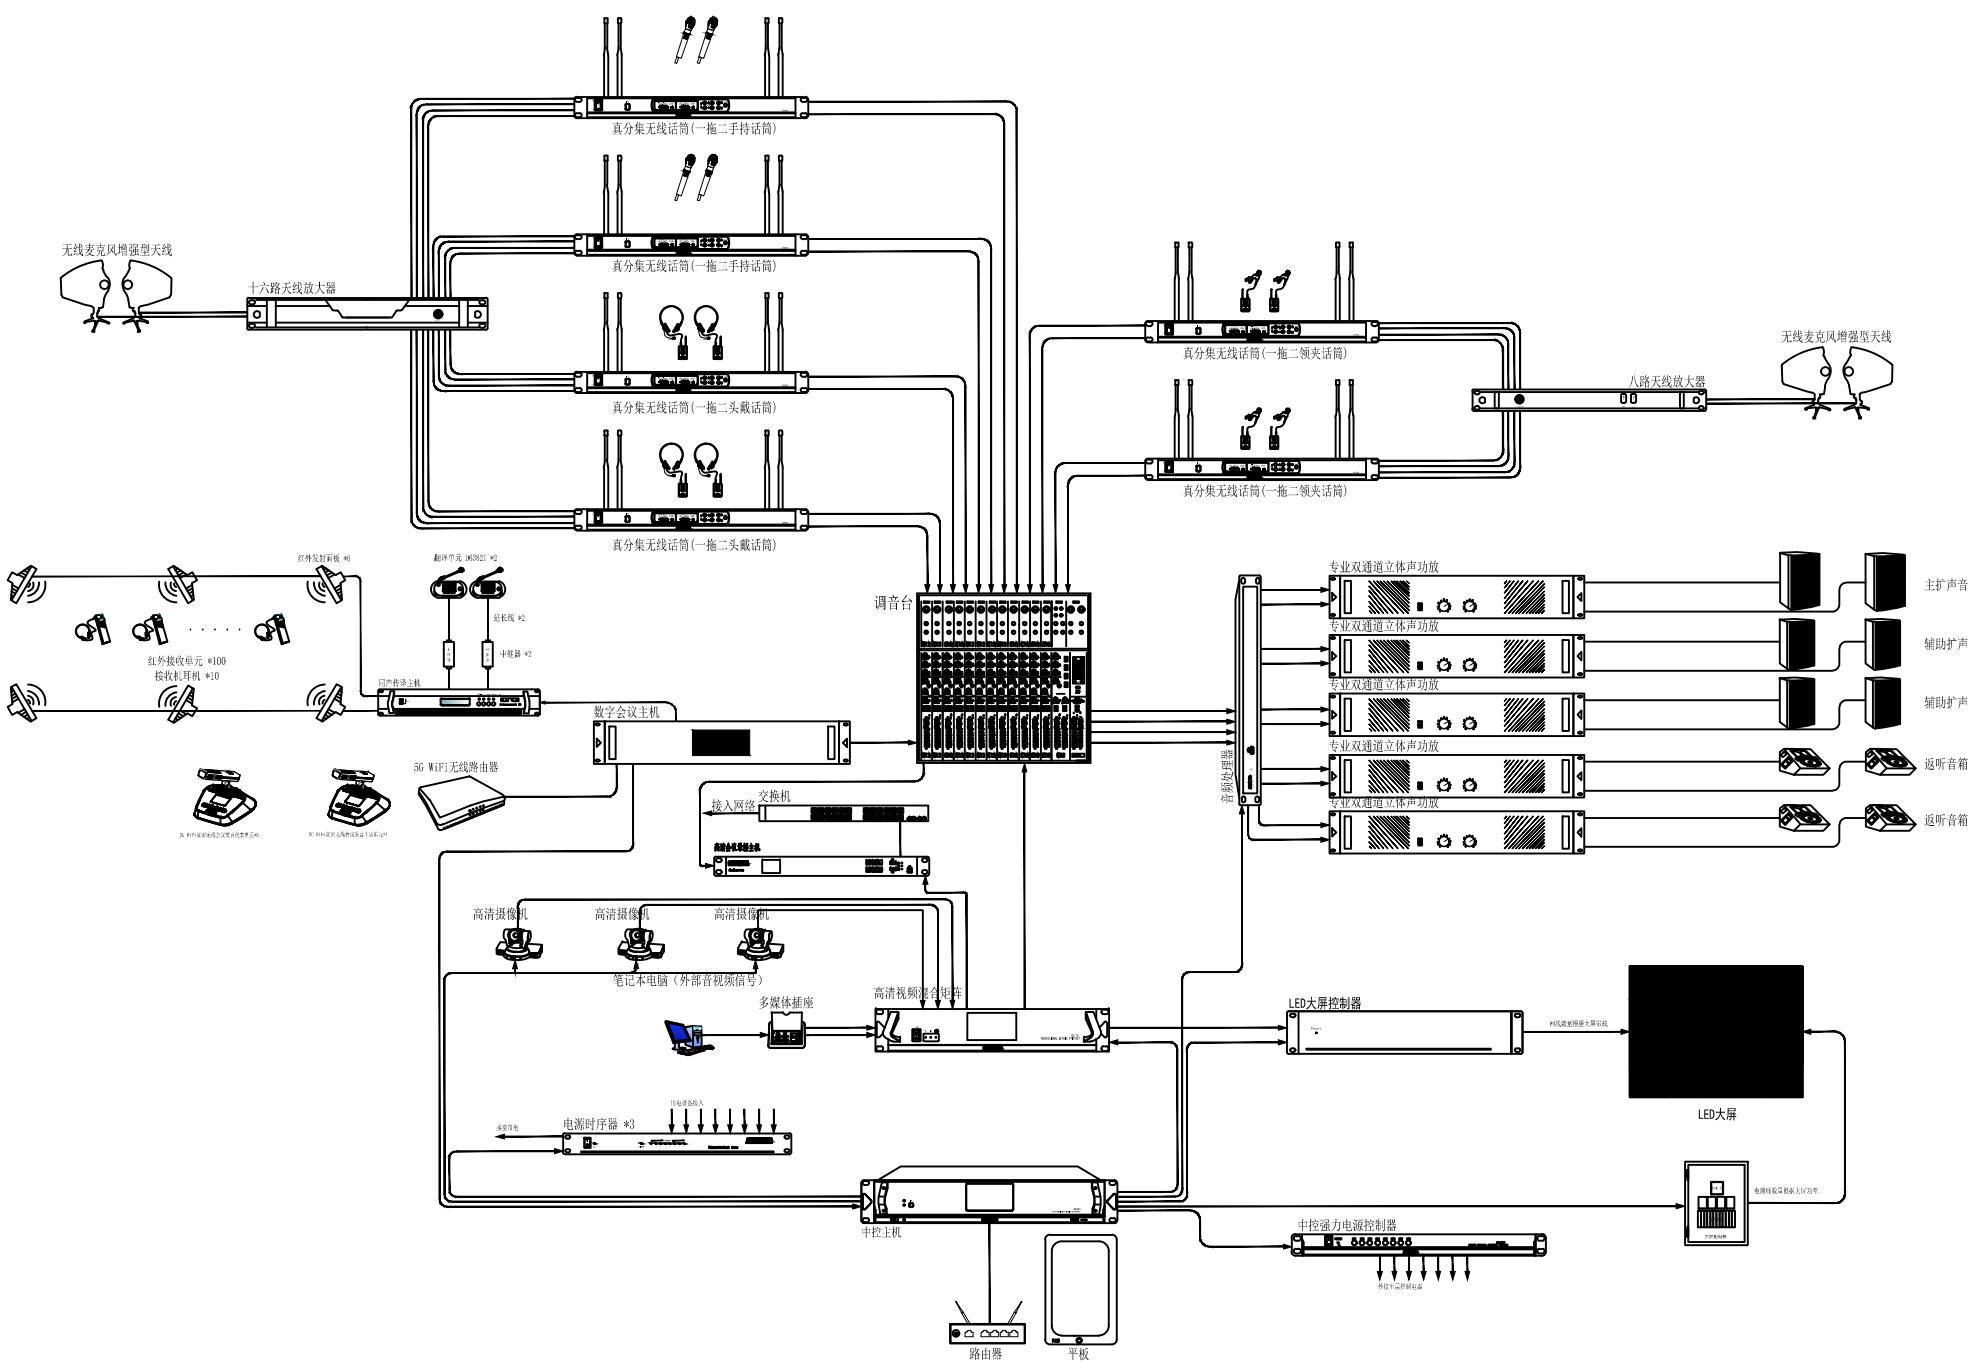


会议系统图

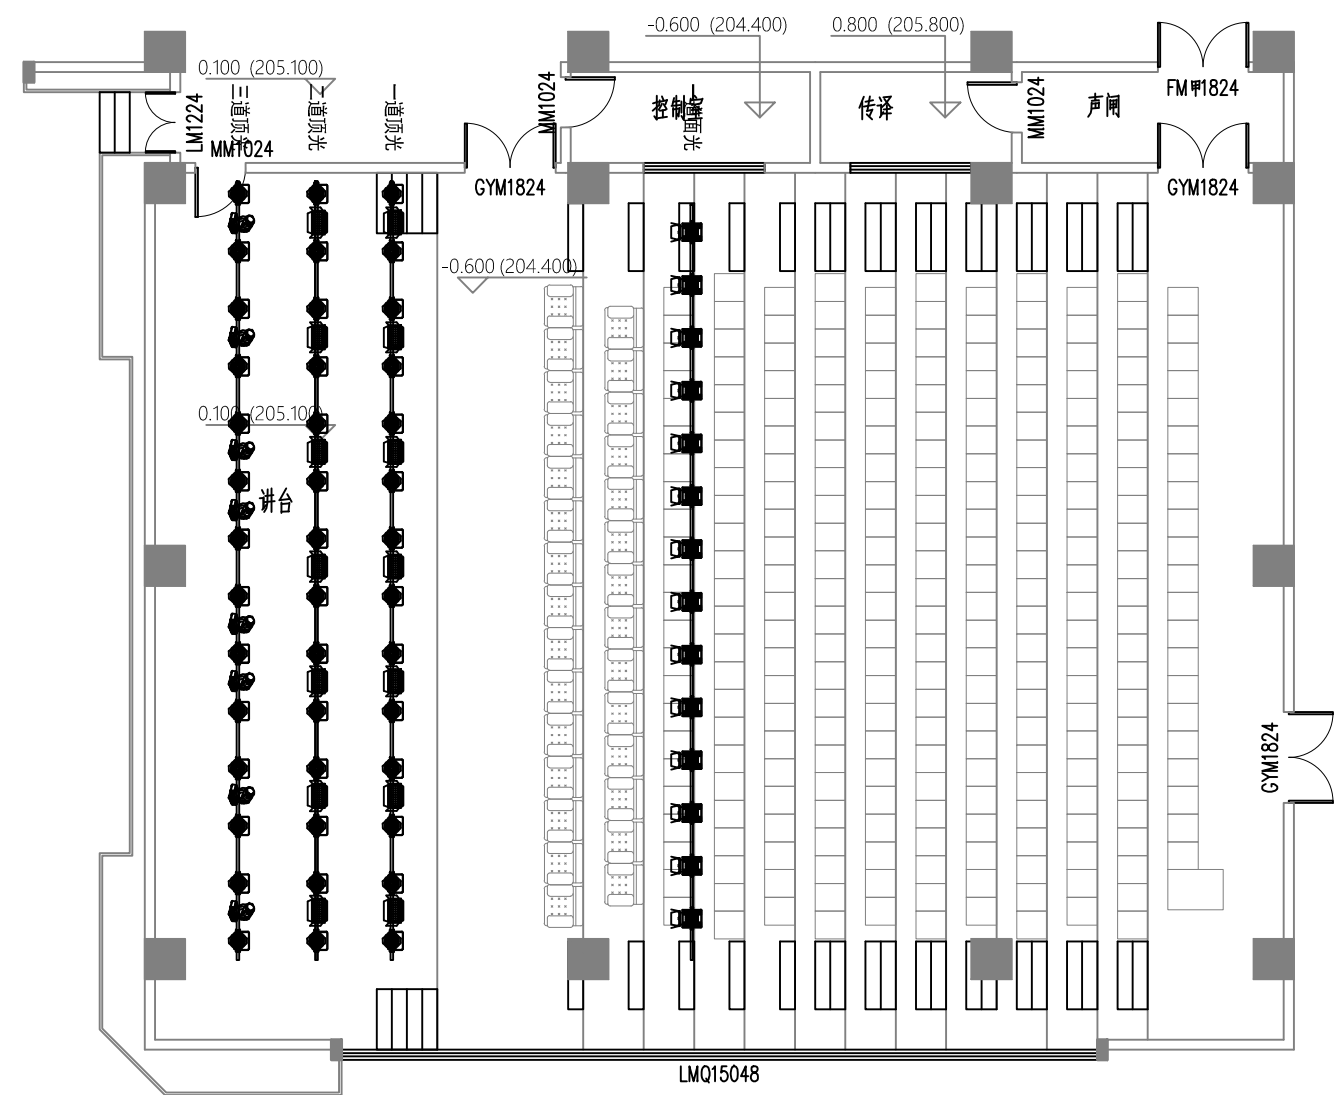

舞台灯光布局图

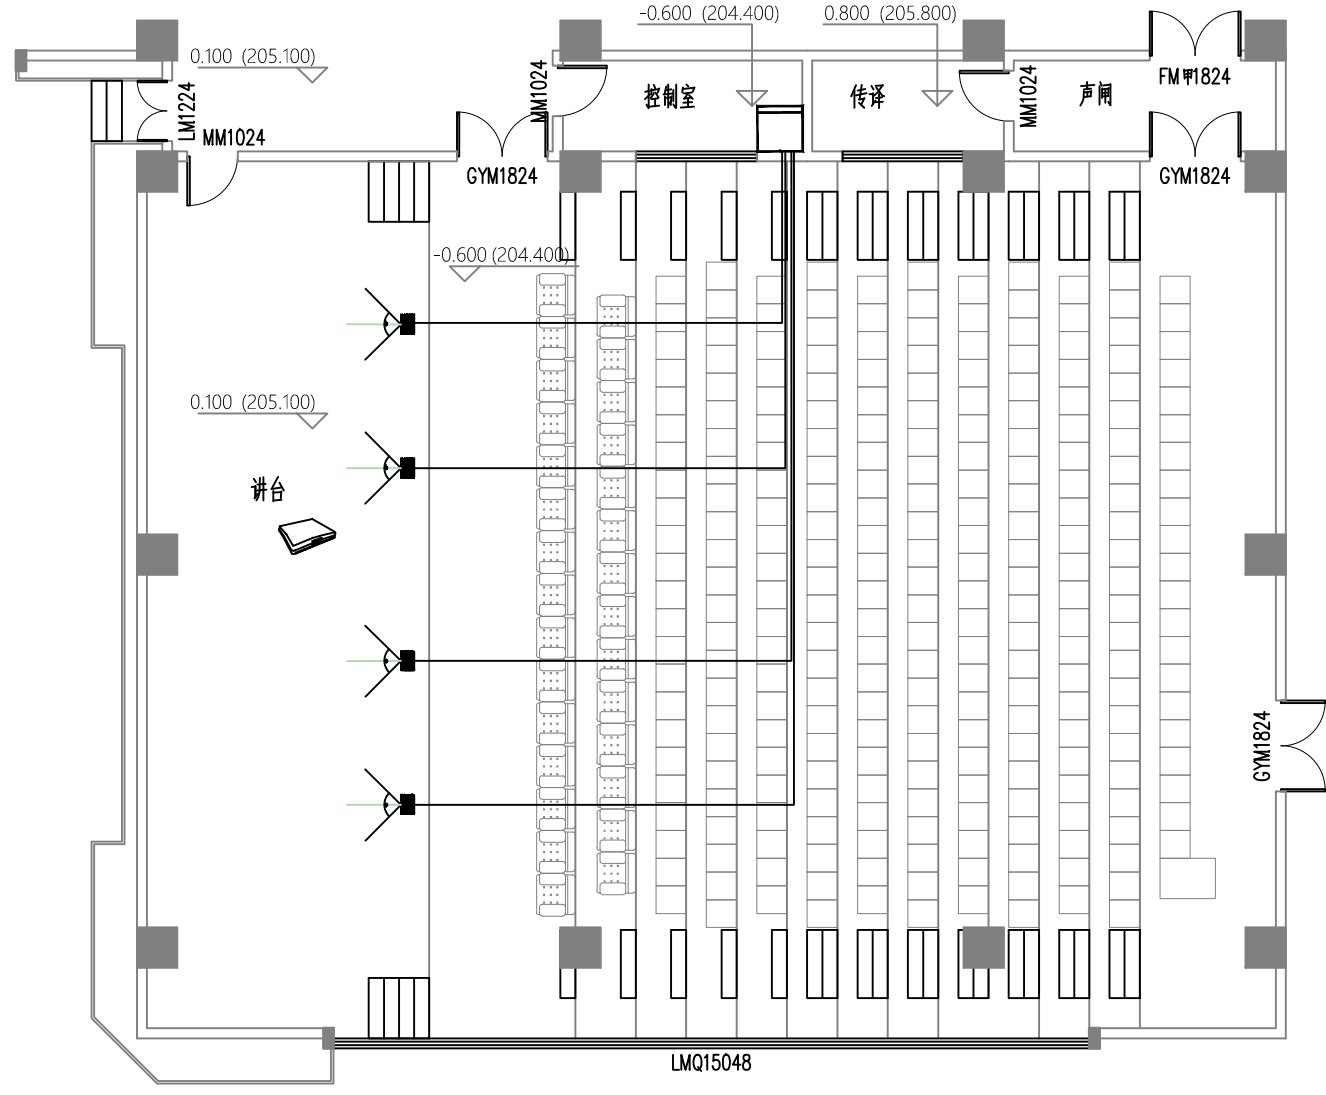

地面布线图

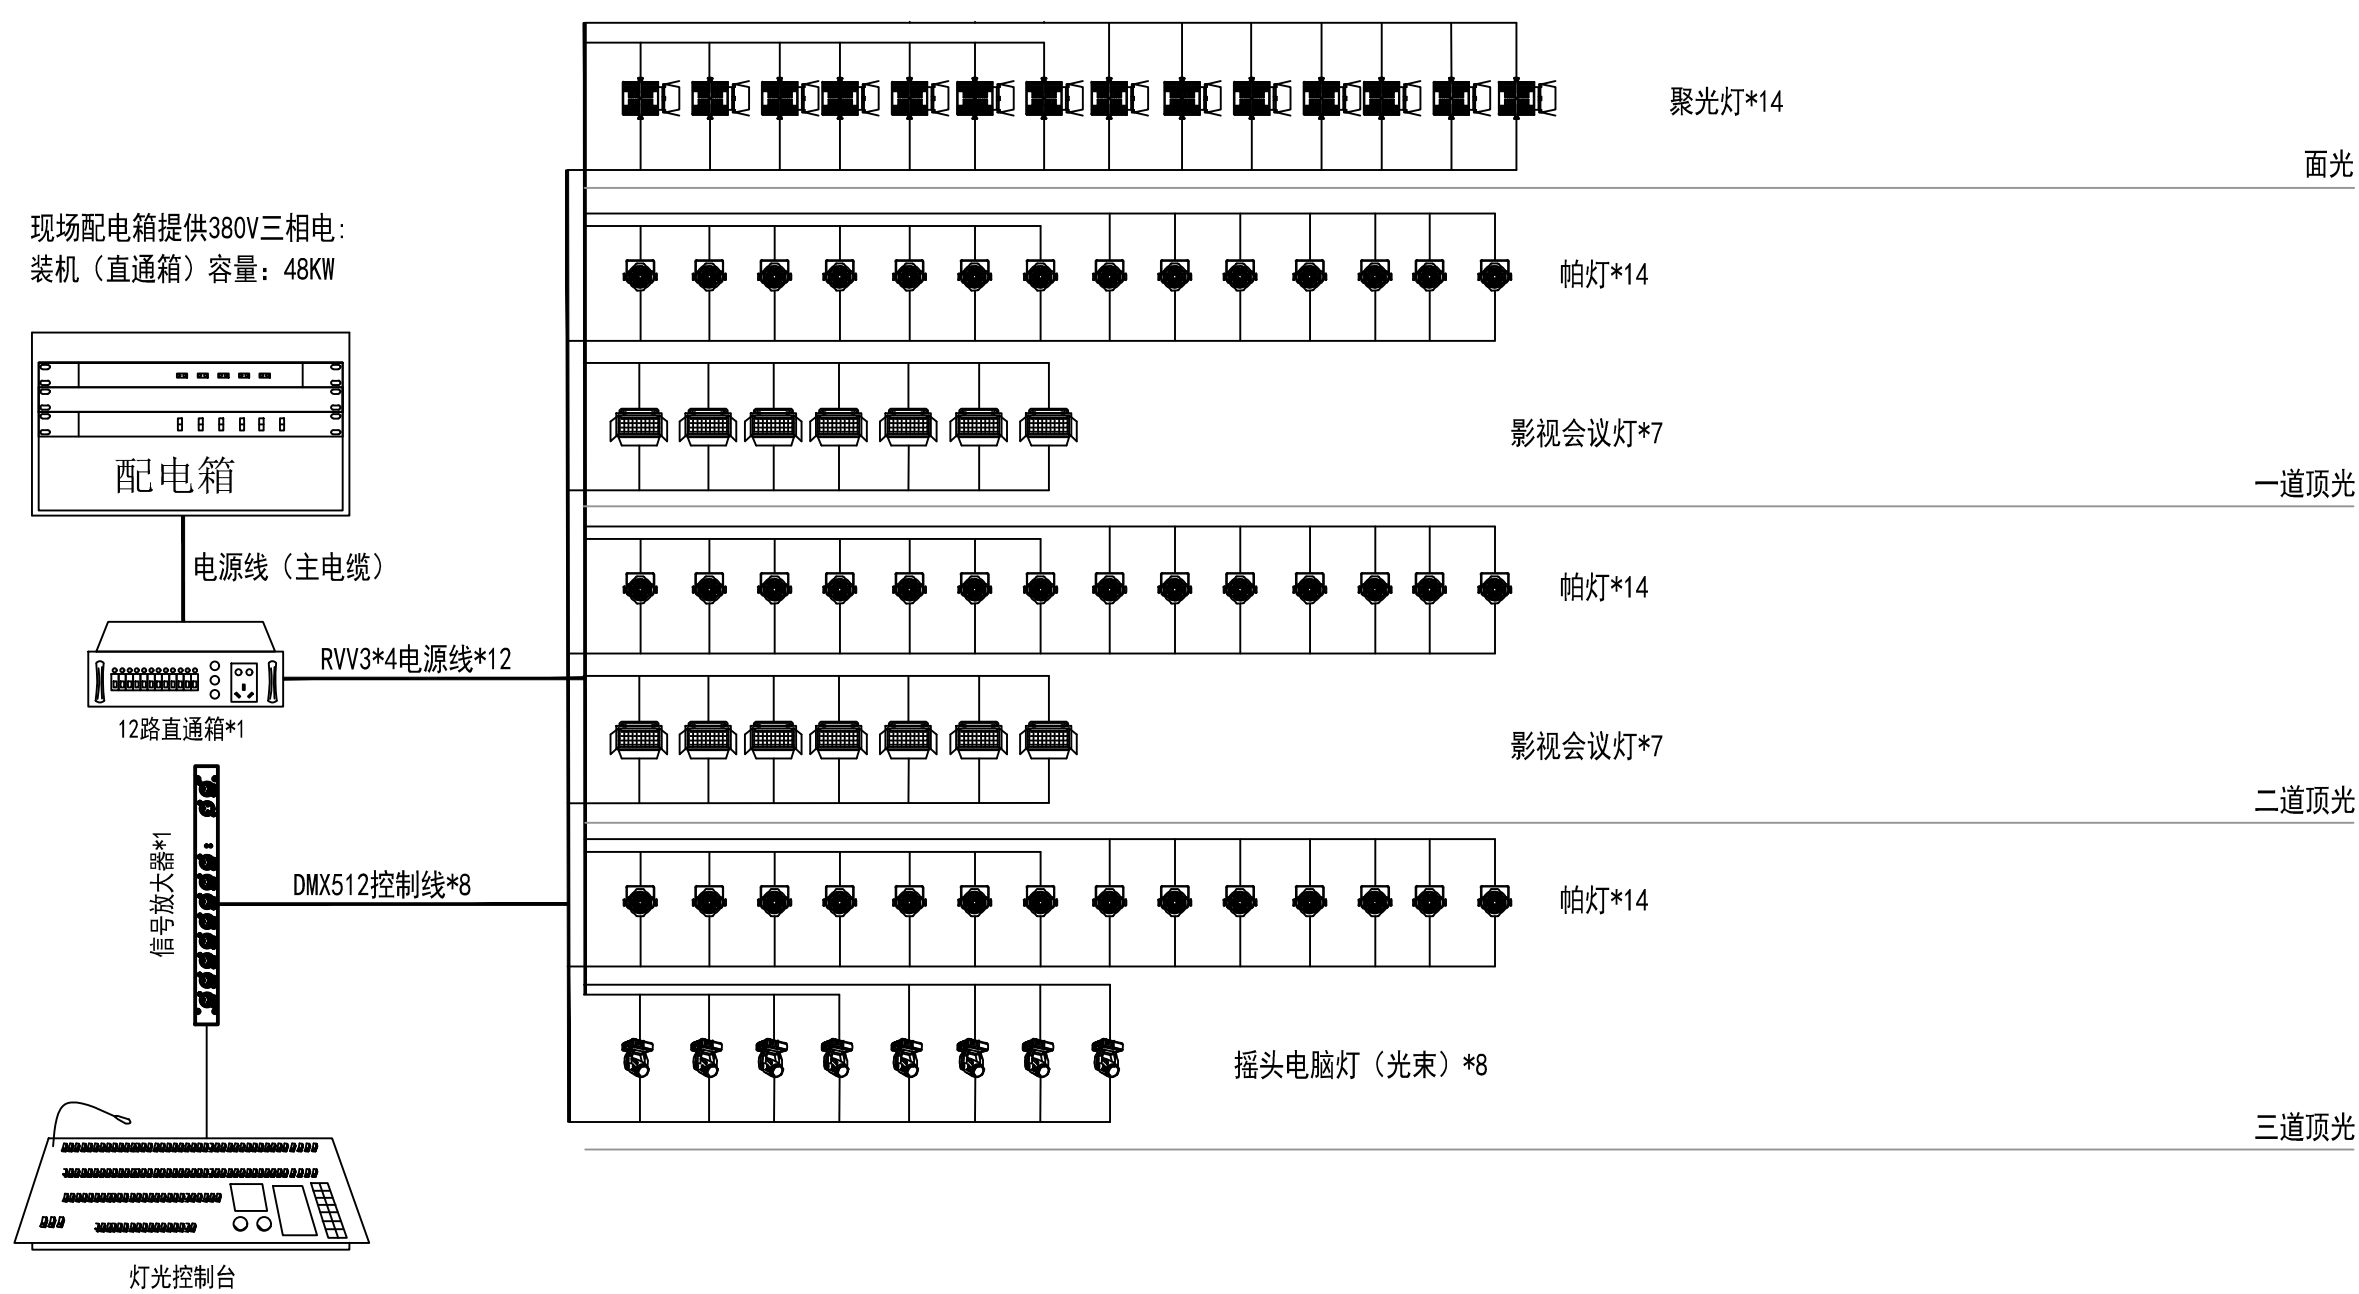

舞台灯光系统图

序号	图 例	名 称	安 装 方 式
1		聚光灯	嵌装，舞台前观众席上方
2		帕灯	吊装，舞台正上方吊杆吊装
3		帕灯会议灯	吊装，舞台正上方吊杆吊装
4		摇头电脑灯（光束）	吊装，舞台正上方吊杆吊装

[illegible]