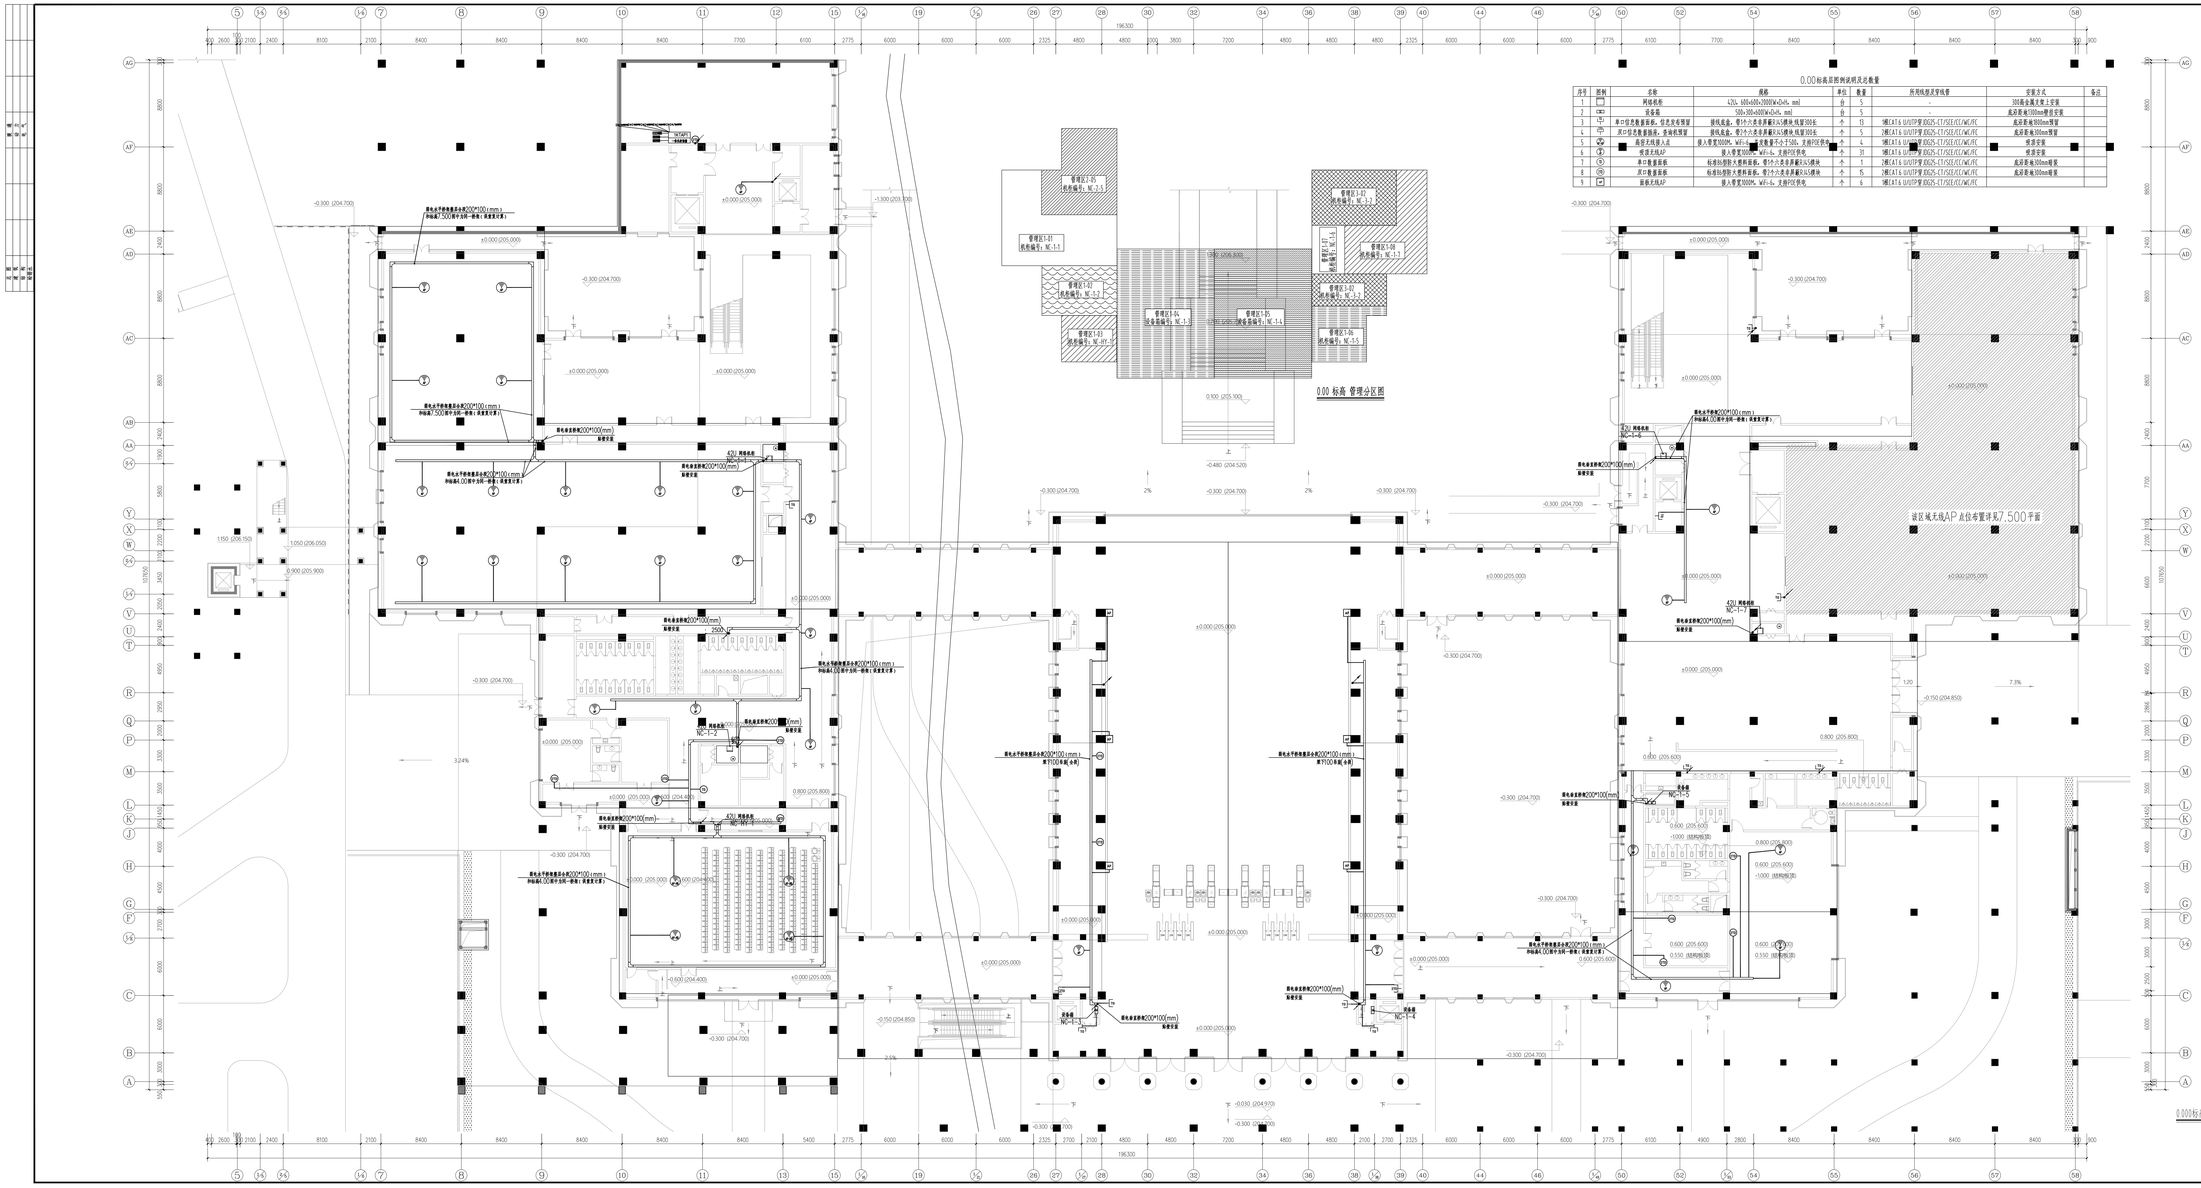

0.00标高层图例说明及总数量

序号	图例	名称	规格	单位	数量	所用线型及字线型	安装方式	备注
1		网络机柜	42U, 600x600x2000(W×D×H, mm)	台	5	-	300毫金属支架上安装	
2		安装箱	500×300×600(W×D×H, mm)	台	5		底距地1500mm暗嵌安装	
3		单口信息数据面板，信息发收预留	接线底盒，带7个六类非屏蔽RJ45模块,线管300长	个	13	5根LAT.6 U/UTP穿DG25-CT/SZJC/CC/WC/FC	底距地300mm暗装	
4		双口信息数据面板，供响机预留	接线底盒，带7个六类非屏蔽RJ45模块,线管300长	个	5	5根LAT.6 U/UTP穿DG25-CT/SZJC/CC/WC/FC	底距地300mm暗装	
5		高密无线接入点	接入带宽5000M, WF6+蓝牙5.0, 支持POE供电	个	4	5根LAT.6 U/UTP穿DG25-CT/SZJC/CC/WC/FC	吸顶安装	
6		吸顶无线AP	接入带宽3000M, WF6+6, 支持POE供电	个	31	5根LAT.6 U/UTP穿DG25-CT/SZJC/CC/WC/FC	吸顶安装	
7		单口数据面板	标准86型防大颗粒面板，带7个六类非屏蔽RJ45模块	个	1	5根LAT.6 U/UTP穿DG25-CT/SZJC/CC/WC/FC	底距地300mm暗装	
8		双口数据面板	标准86型防大颗粒面板，带7个六类非屏蔽RJ45模块	个	15	5根LAT.6 U/UTP穿DG25-CT/SZJC/CC/WC/FC	底距地300mm暗装	
9		面板无线AP	接入带宽3000M, WF6+6, 支持POE供电	个	6	5根LAT.6 U/UTP穿DG25-CT/SZJC/CC/WC/FC		

中国民航贵州机场集团有限公司
贵州龙洞堡国际机场T3航站楼
设计证书编号：A1410026-00

合作单位
CONTRACTOR

总图专业
BLOCK CHIEF

结构专业
STRUCTURE

给排水专业
WATER SUPPLY AND DRAINAGE

电气专业
ELECTRICAL

暖通专业
HVAC

建设单位
CLIENT

泰安空港物贸

设计阶段
PHASE
25-033

工程名称
PROJECT NAME
泰山博物院建设项目工程总承包(EPC)

子项名称
SUB-PROJECT
泰山博物院建设项目（博物馆主体）

图名
TITLE
0.00标高信息通讯及楼控系统平面图

项目总负责人
PROJECT LEADER

审定
APPROVE

审核
CHECK

专业负责人
DESIGN LEAD

校对
PROOFER

设计
DESIGNER

制图
DRAWING

图号 T06
DRAWING NO.
图别 施图
PHASE
比例 1:50
SCALE
版本 01
VERSION
日期 2025.05
DATE