0.00标高层图例说明及总数量

序号	图例	名称	规格	单位	数量	所用线缆及管线管	安装方式	备注
1		网络机柜	42U, 600x600x2000W×D×H, mm)	台	-	和综合布线相合用，不用重复计算	36U机金属支架上安装	
2		设备箱	500x300x600W×D×H, mm)	台	5	和综合布线相合用，不用重复计算	底距离地1000mm壁挂安装	
3		吸顶扬声器	功率6W，70/100V定压输出	个	72	5BMZF-RYSP-2×15穿DG20-CT/SEE/CT/WC/FC	吸顶安装	安装方式可根据后期装修进行调整
4		壁挂扬声器	功率10W，70/100V定压输出	个	72	5BMZF-RYSP-2×15穿DG20-CT/SEE/CT/WC/FC	底距离地2500mm壁挂安装	安装方式可根据后期装修进行调整
5		分区时钟		台	3	5BMZATA-LVSTP×1BMZF-RYS×2×15穿DG20-CT1, SEE1, WC1	吸顶安装	安装方式可根据后期装修进行调整
6		壁挂定阻扬声器	功率20W	个	6	5BMZF-RYSP-2×15穿DG20-CT/SEE/CT/WC/FC	底距离地2500mm壁挂安装	安装方式可根据后期装修进行调整

注：弱电金属桥架和综合布线线缆为同一桥架，按重复计算

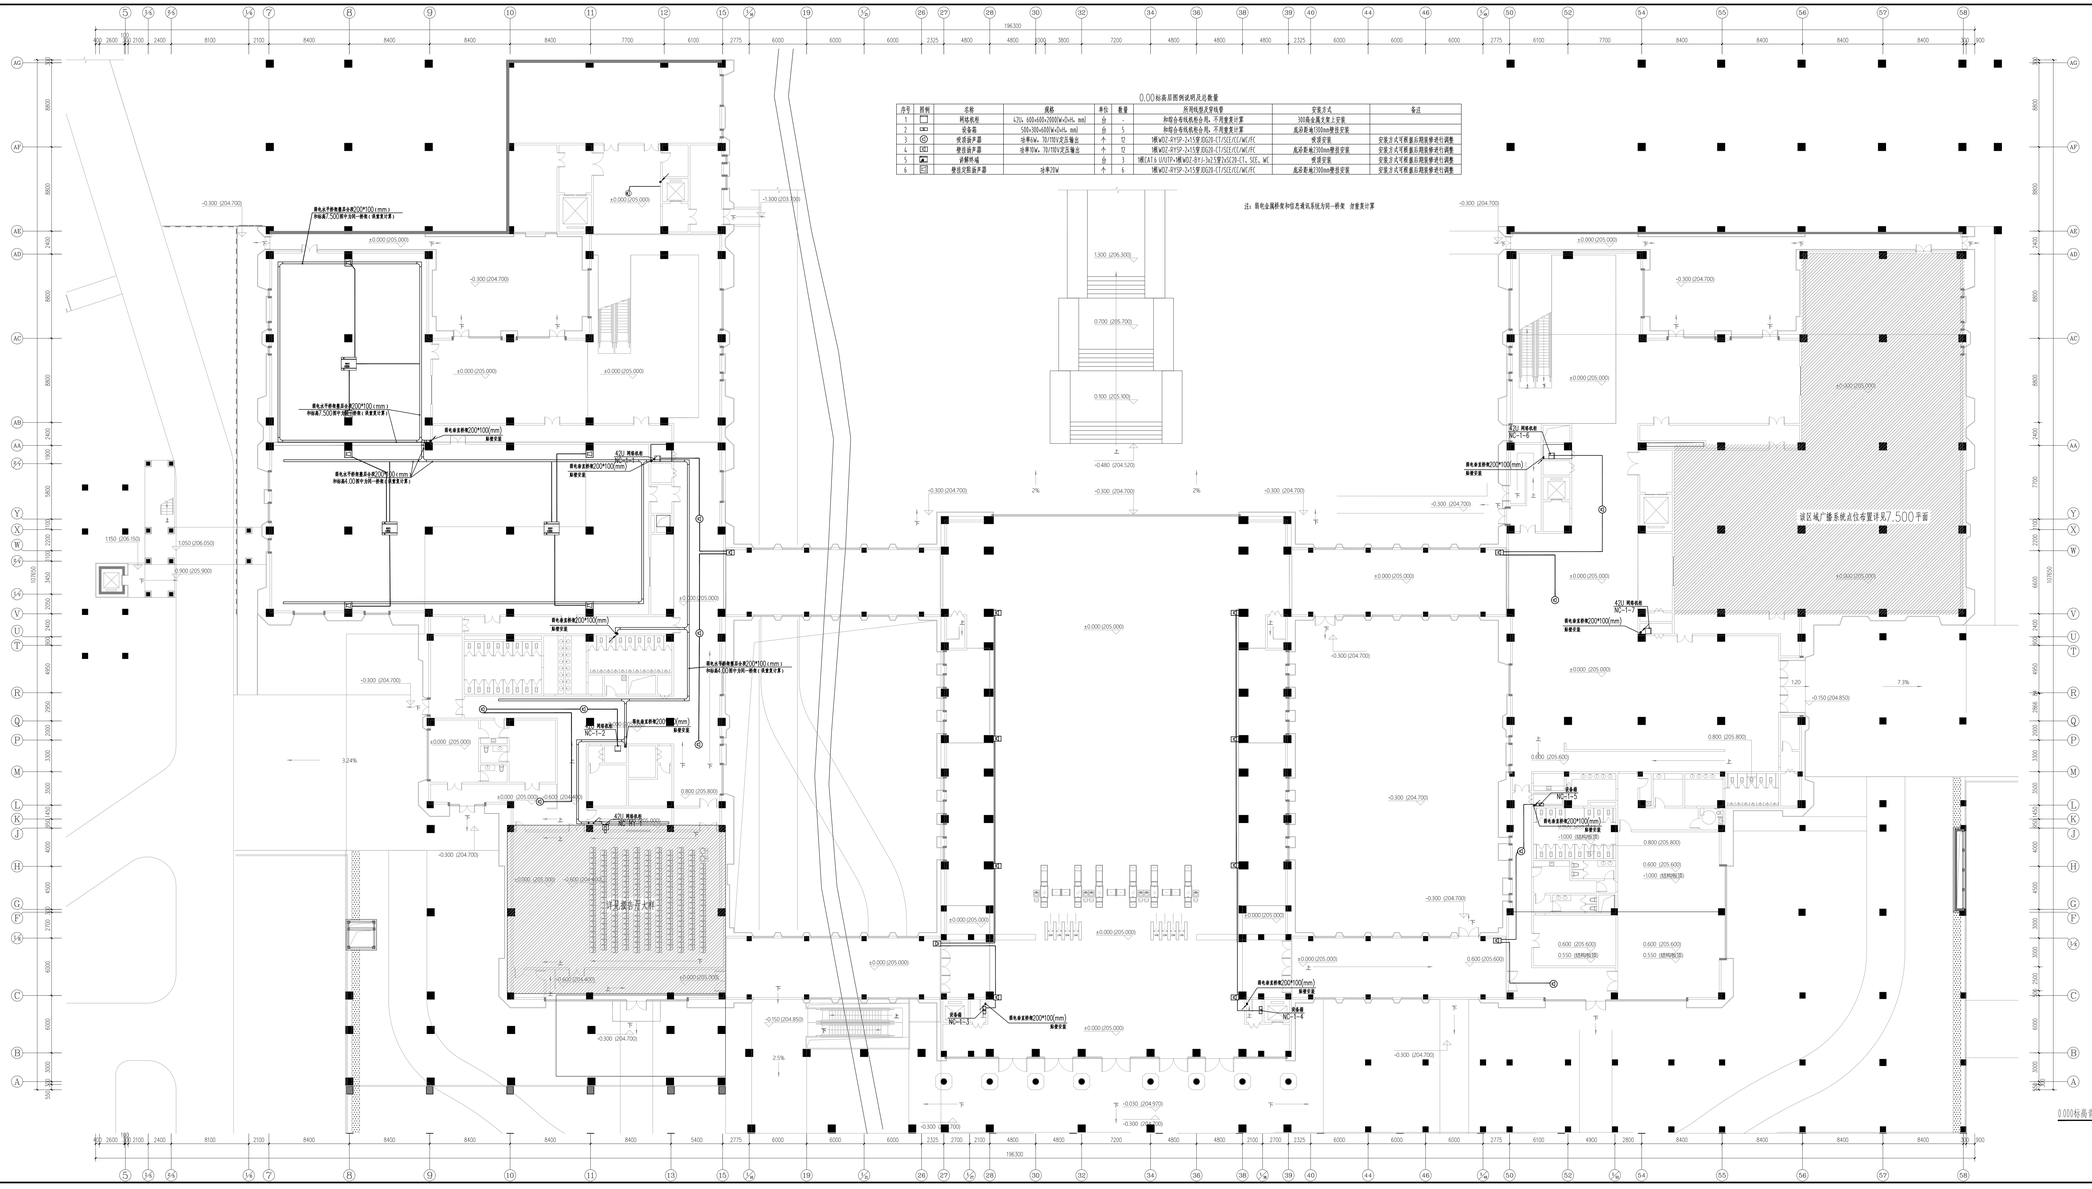

0.000标高音乐厅及公共广播系统平面图 1:50

中国电建集团北京勘测设计研究院有限公司
设计证书编号：A141002630

分项名称 CONTENTS

出图日期 ISSUE DATE

设计阶段 DESIGN STAGE

建设单位 CLIENT

泰安市博物馆

项目编号 PROJECT NO. 25-033

项目名称 PROJECT NAME 泰山博物院建设项目工程总承包（EPC）

子项名称 SUB-PROJECT

图名 TITLE 0.000标高音乐厅及公共广播系统平面图

项目总负责人 PROJECT LEADER	
审定 APPROVE	
审核 CHECK	
专业负责人 DISCIPLINE LEAD	
设计 DESIGNER	
校对 CHECKER	
制图 DRAWER	
图号 DWG. NO.	智能-04
版次 REVISION	01
张号 SHEET	2-09
日期 DATE	2025.06

A1横版 841x594