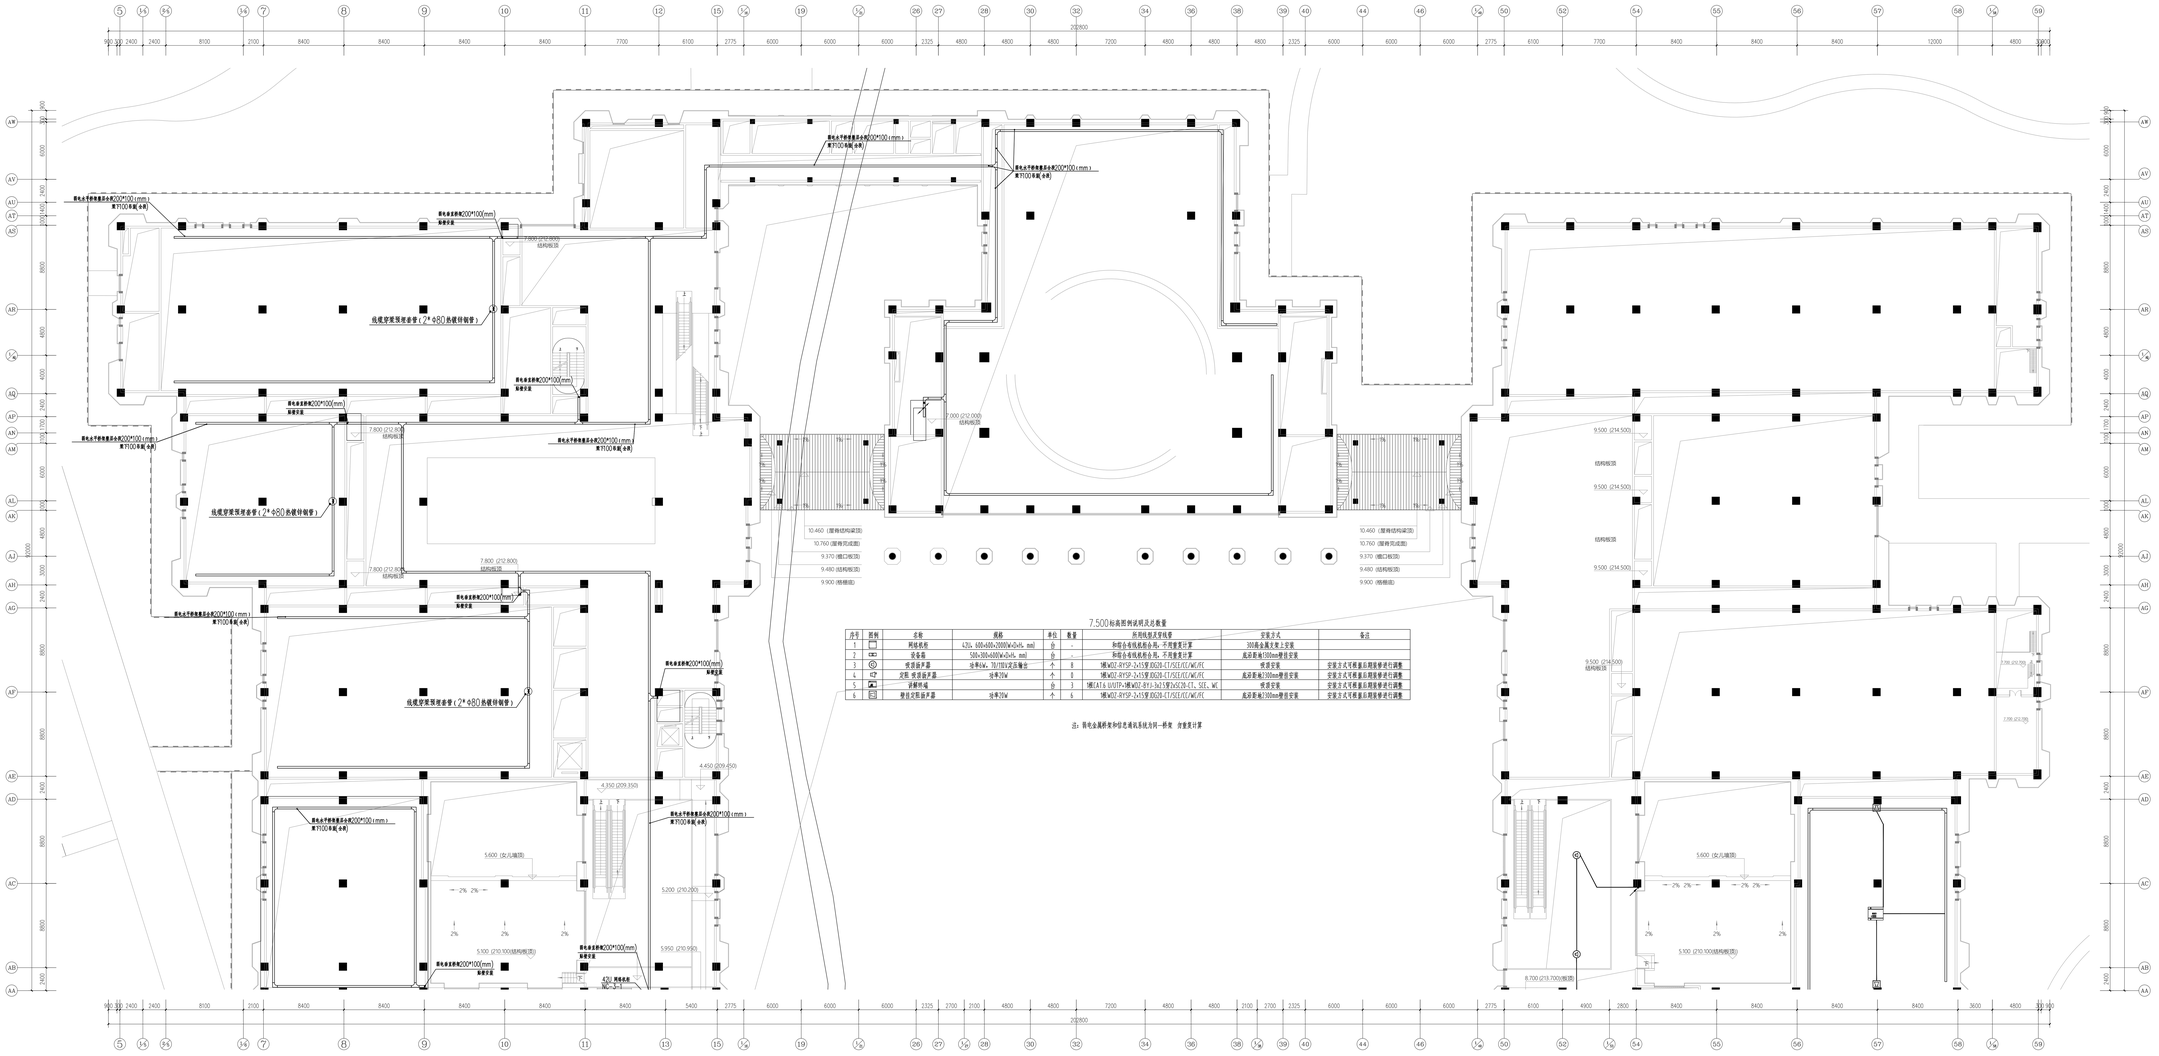

序号	图例	名称	规格	单位	数量	所用线缆及管线管	安装方式	备注
1		网线桥架	420L 600×600×2000(W×D×H. mm)	台	-	和综合布线系统合用，不用重复计算	300高金属支架上安装	
2		设备箱	500×300×600(W×D×H. mm)	台	-	和综合布线系统合用，不用重复计算	底部距地1500mm壁挂安装	
3		吸顶扬声器	功率6W，70/100V定压输出	个	8	5BV4UT-RVSP-2x15穿DG20-CT/SCE/CC/WC/FC	吸顶安装	安装方式可根据后期装修进行调整
4		定压 吸顶扬声器	功率20W	个	8	5BV4UT-RVSP-2x15穿DG20-CT/SCE/CC/WC/FC	底部距地2300mm壁挂安装	安装方式可根据后期装修进行调整
5		详解终端		台	3	5BV1AT-6 U/UTP+5BV4UT-RV1-3x15穿2xSG20-CT1, SCE1, WC1	吸顶安装	安装方式可根据后期装修进行调整
6		壁挂定阻扬声器	功率20W	个	6	5BV4UT-RVSP-2x15穿DG20-CT/SCE/CC/WC/FC	底部距地2300mm壁挂安装	安装方式可根据后期装修进行调整

注：弱电金属桥架和信息通讯系统共同一桥架，容量复计算

7.500标高弱电设备平面图 1:50

中国建筑西北设计研究院有限公司
CHINA NORTHWEST ARCHITECTURE DESIGN INSTITUTE CO.,LTD.
设计证书编号：A161002630

业主单位
CLIENT
泰山博物馆建设项目

设计阶段
DESIGN STAGE
施工图设计
CONSTRUCTION DRAWING

工程名称
PROJECT
泰山博物馆建设项目工程总承包（EPC）

子项名称
SUB-PROJECT
泰山博物馆建设项目（博物馆主体）

图名
TITLE
7.500标高北区背景音乐及公共广播系统平面图

设计总负责人
PROJECT LEADER

审定
APPROVE

审核
CHECK BY

专业负责人
DESIGN LEAD

校对
PROVEDER

设计
DESIGNER

制图
DRAWING

图号 DWG NO. 弱电-06
张号 SHEET NO. 2-5
版次 REV NO. 01
日期 DATE 2025.01