





中国西北设计研究院有限公司
CHINA NORTHWEST DESIGN RESEARCH INSTITUTE CO., LTD.

合作单位
COOPERATION

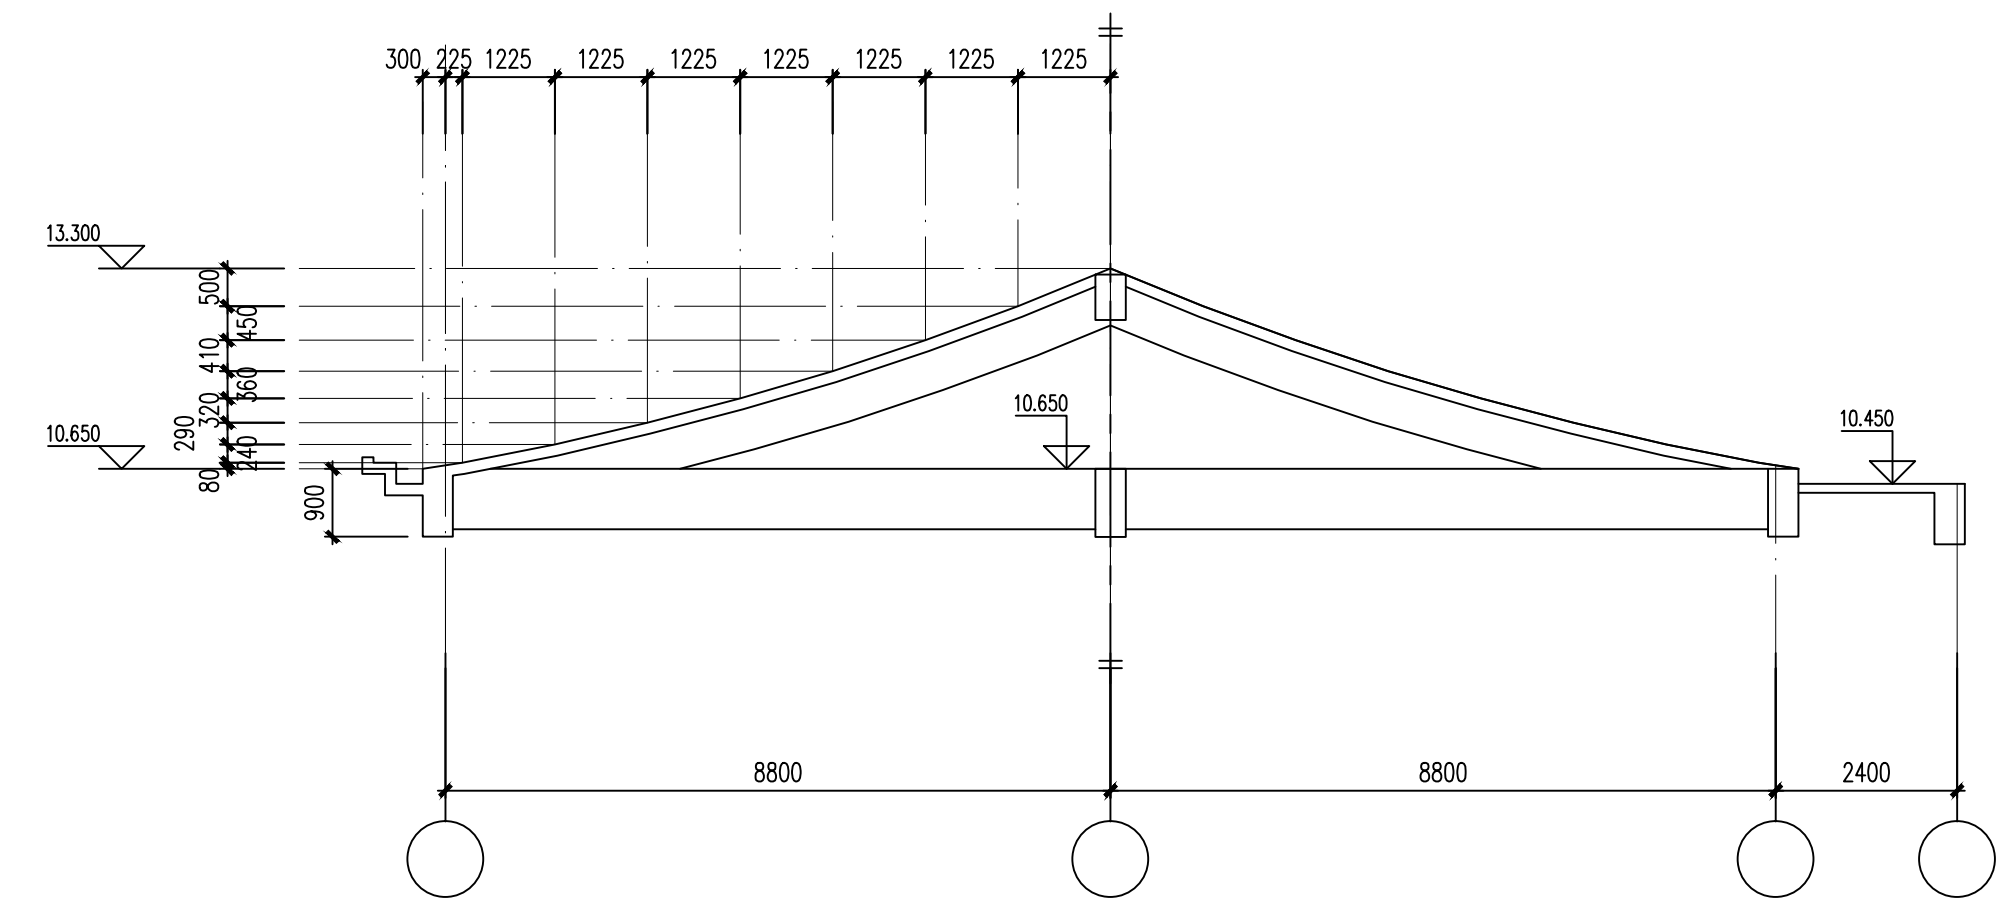


WJ2 详图
标识: XPL 的梁钢筋不允许绑扎连接, 屋架梁顶部底纵筋被充分受拉锚固。

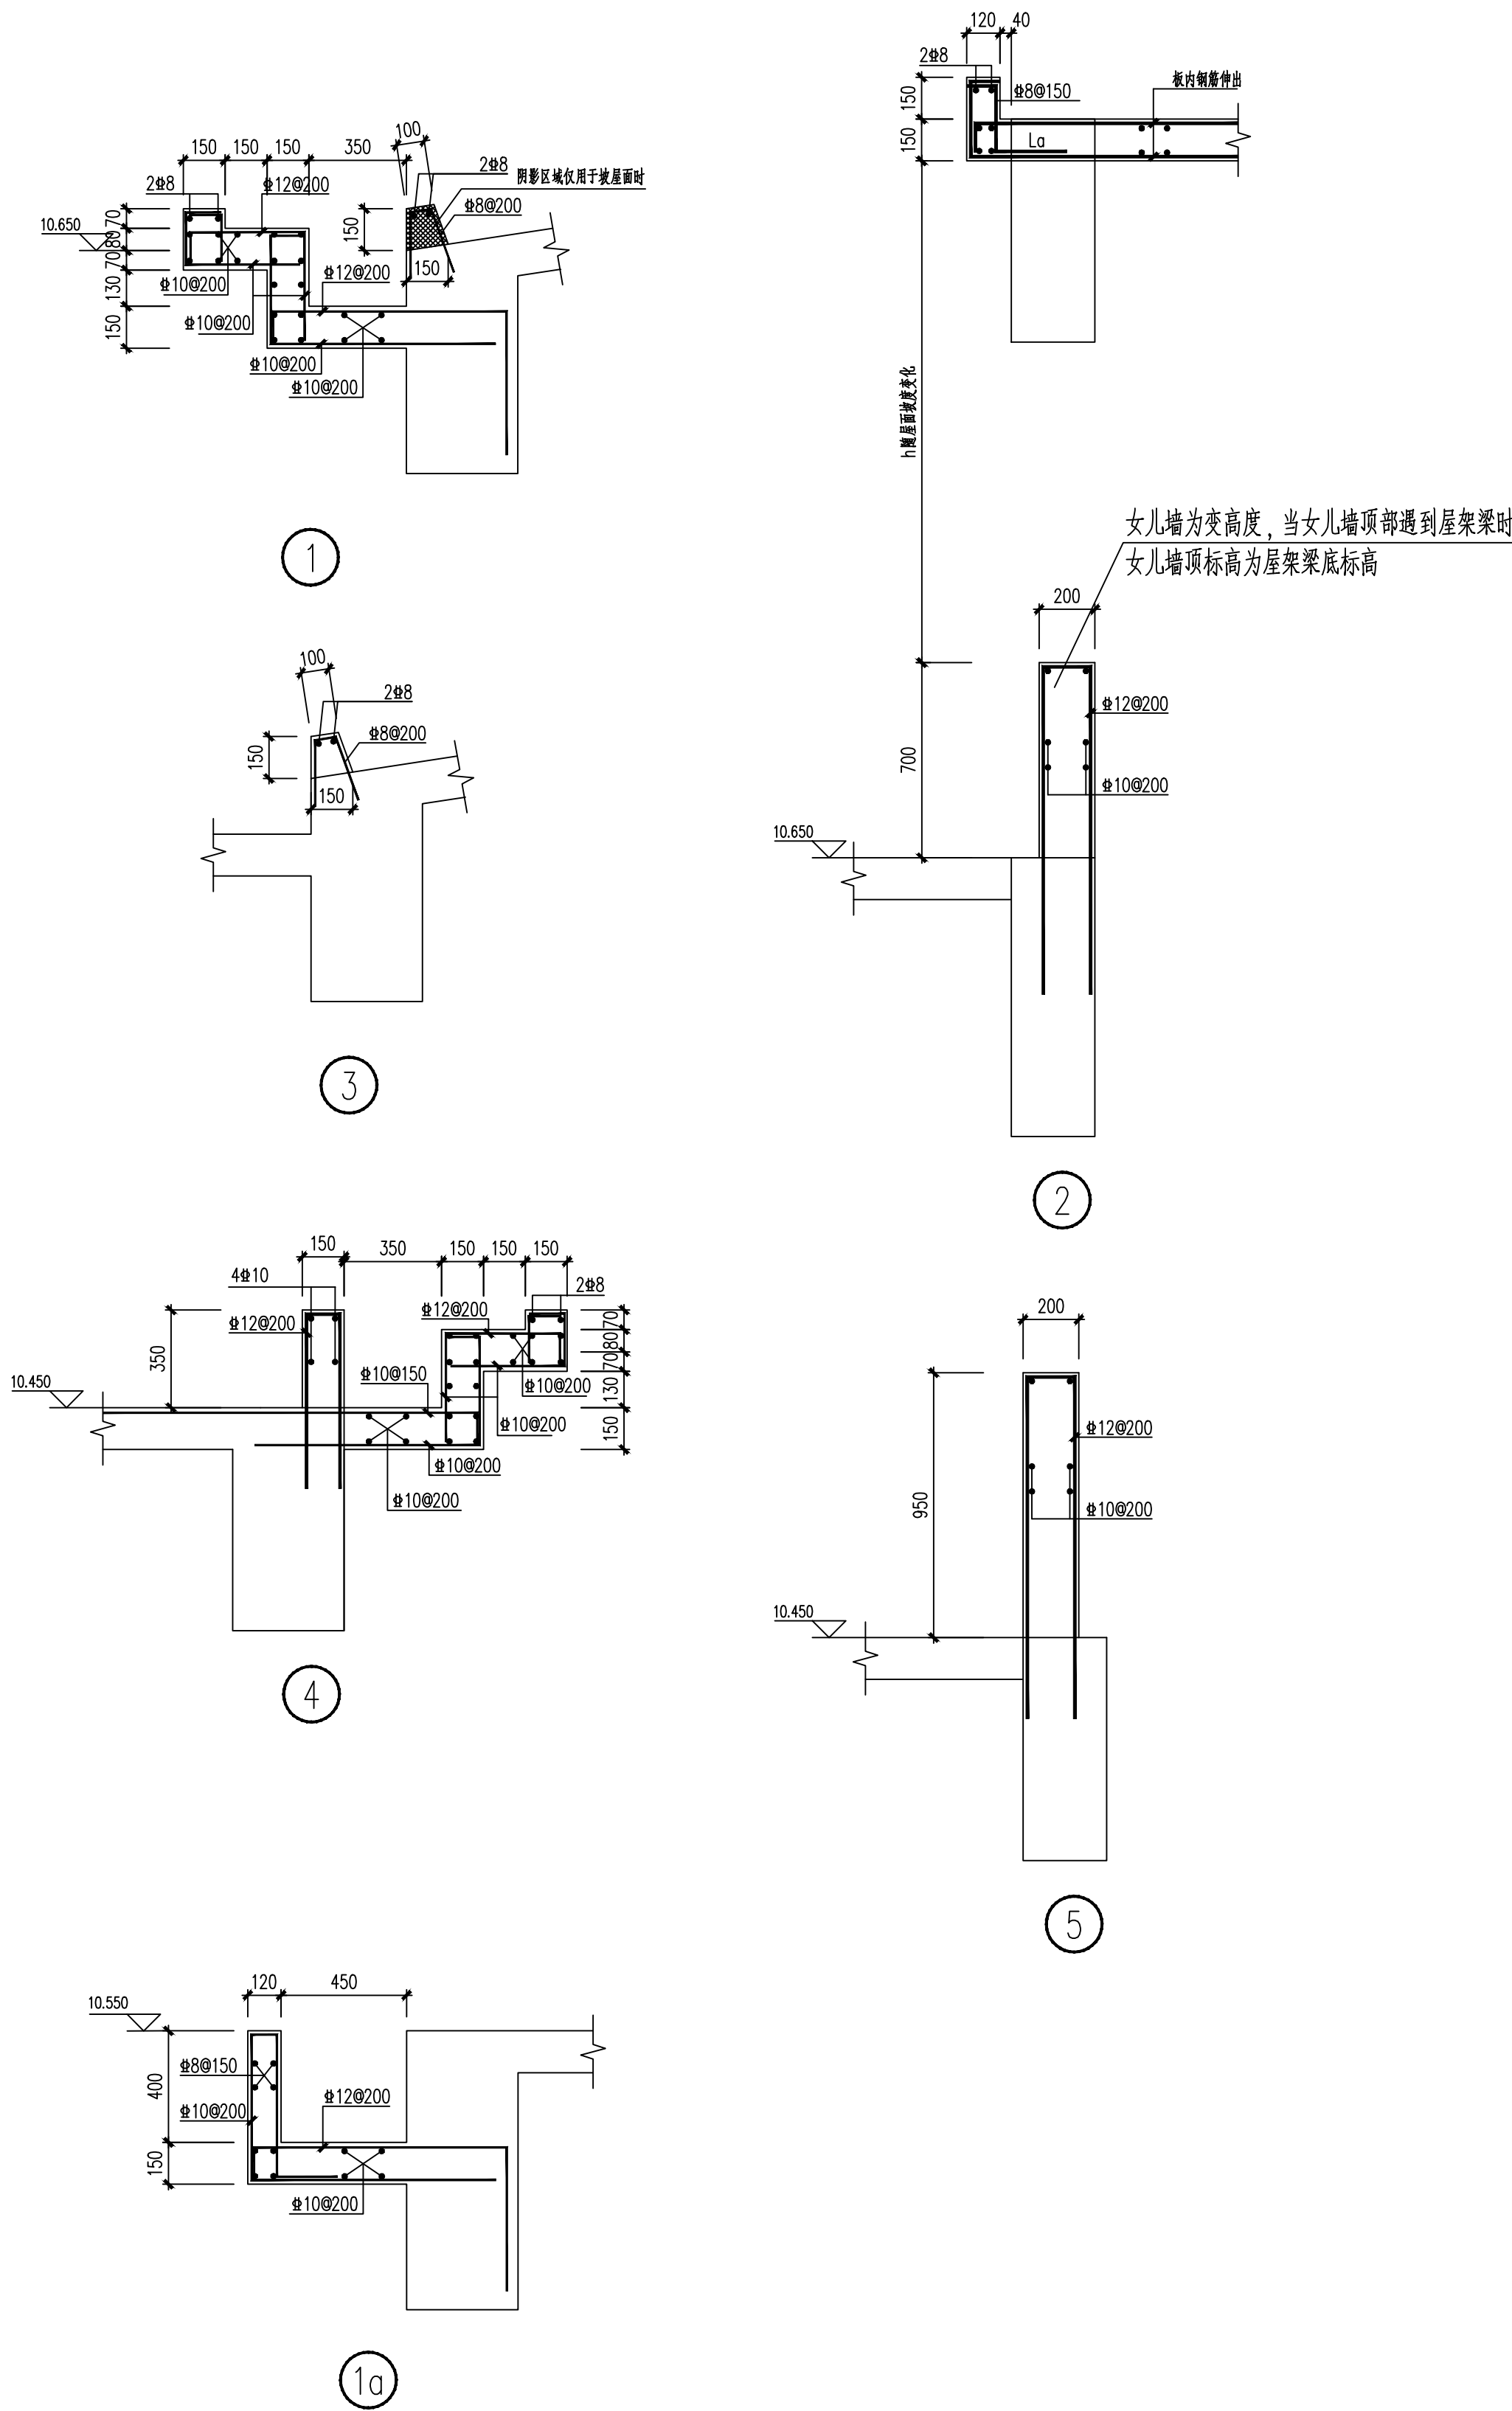

- 结构平面说明:
- 除注明外, 轴网均居梁中或柱外皮平。
 - 板厚详见板配图。
 - 未注明跨数次梁均为一路梁。
 - 大跨度(跨度 $\geq 12m$)钢筋混凝土梁跨中起拱值为 $1.5/1000L$, 钢筋混凝土梁悬挑端起拱值为 $5/1000L$ 。
 - 图中阴影区域为平屋。
 - 配合幕墙图纸预埋件。

梁配筋说明:

- 除注明外, 梁配筋及次梁基端端部间距均为 $100mm$, 直径及散数同相邻内跨梁端。
- 凡主次梁相交处在次梁支座每侧加4道箍筋, 箍筋直径、根数同主梁端部, 参见附图主梁附加端部示意图。
- 相同高度次梁相交处按井字架设置附加端部。
- 竖向梁端配筋构造见图集22G101-1第2-42页。
- 次梁与框架柱相连一端端部按框架梁设置加密区, 加密区间距 100 , 箍筋直径及散数不变。
- 未注明端部均为 $2\Phi 16$ 。

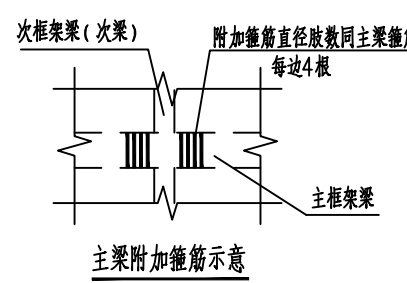

7区屋面结构平面 (一)