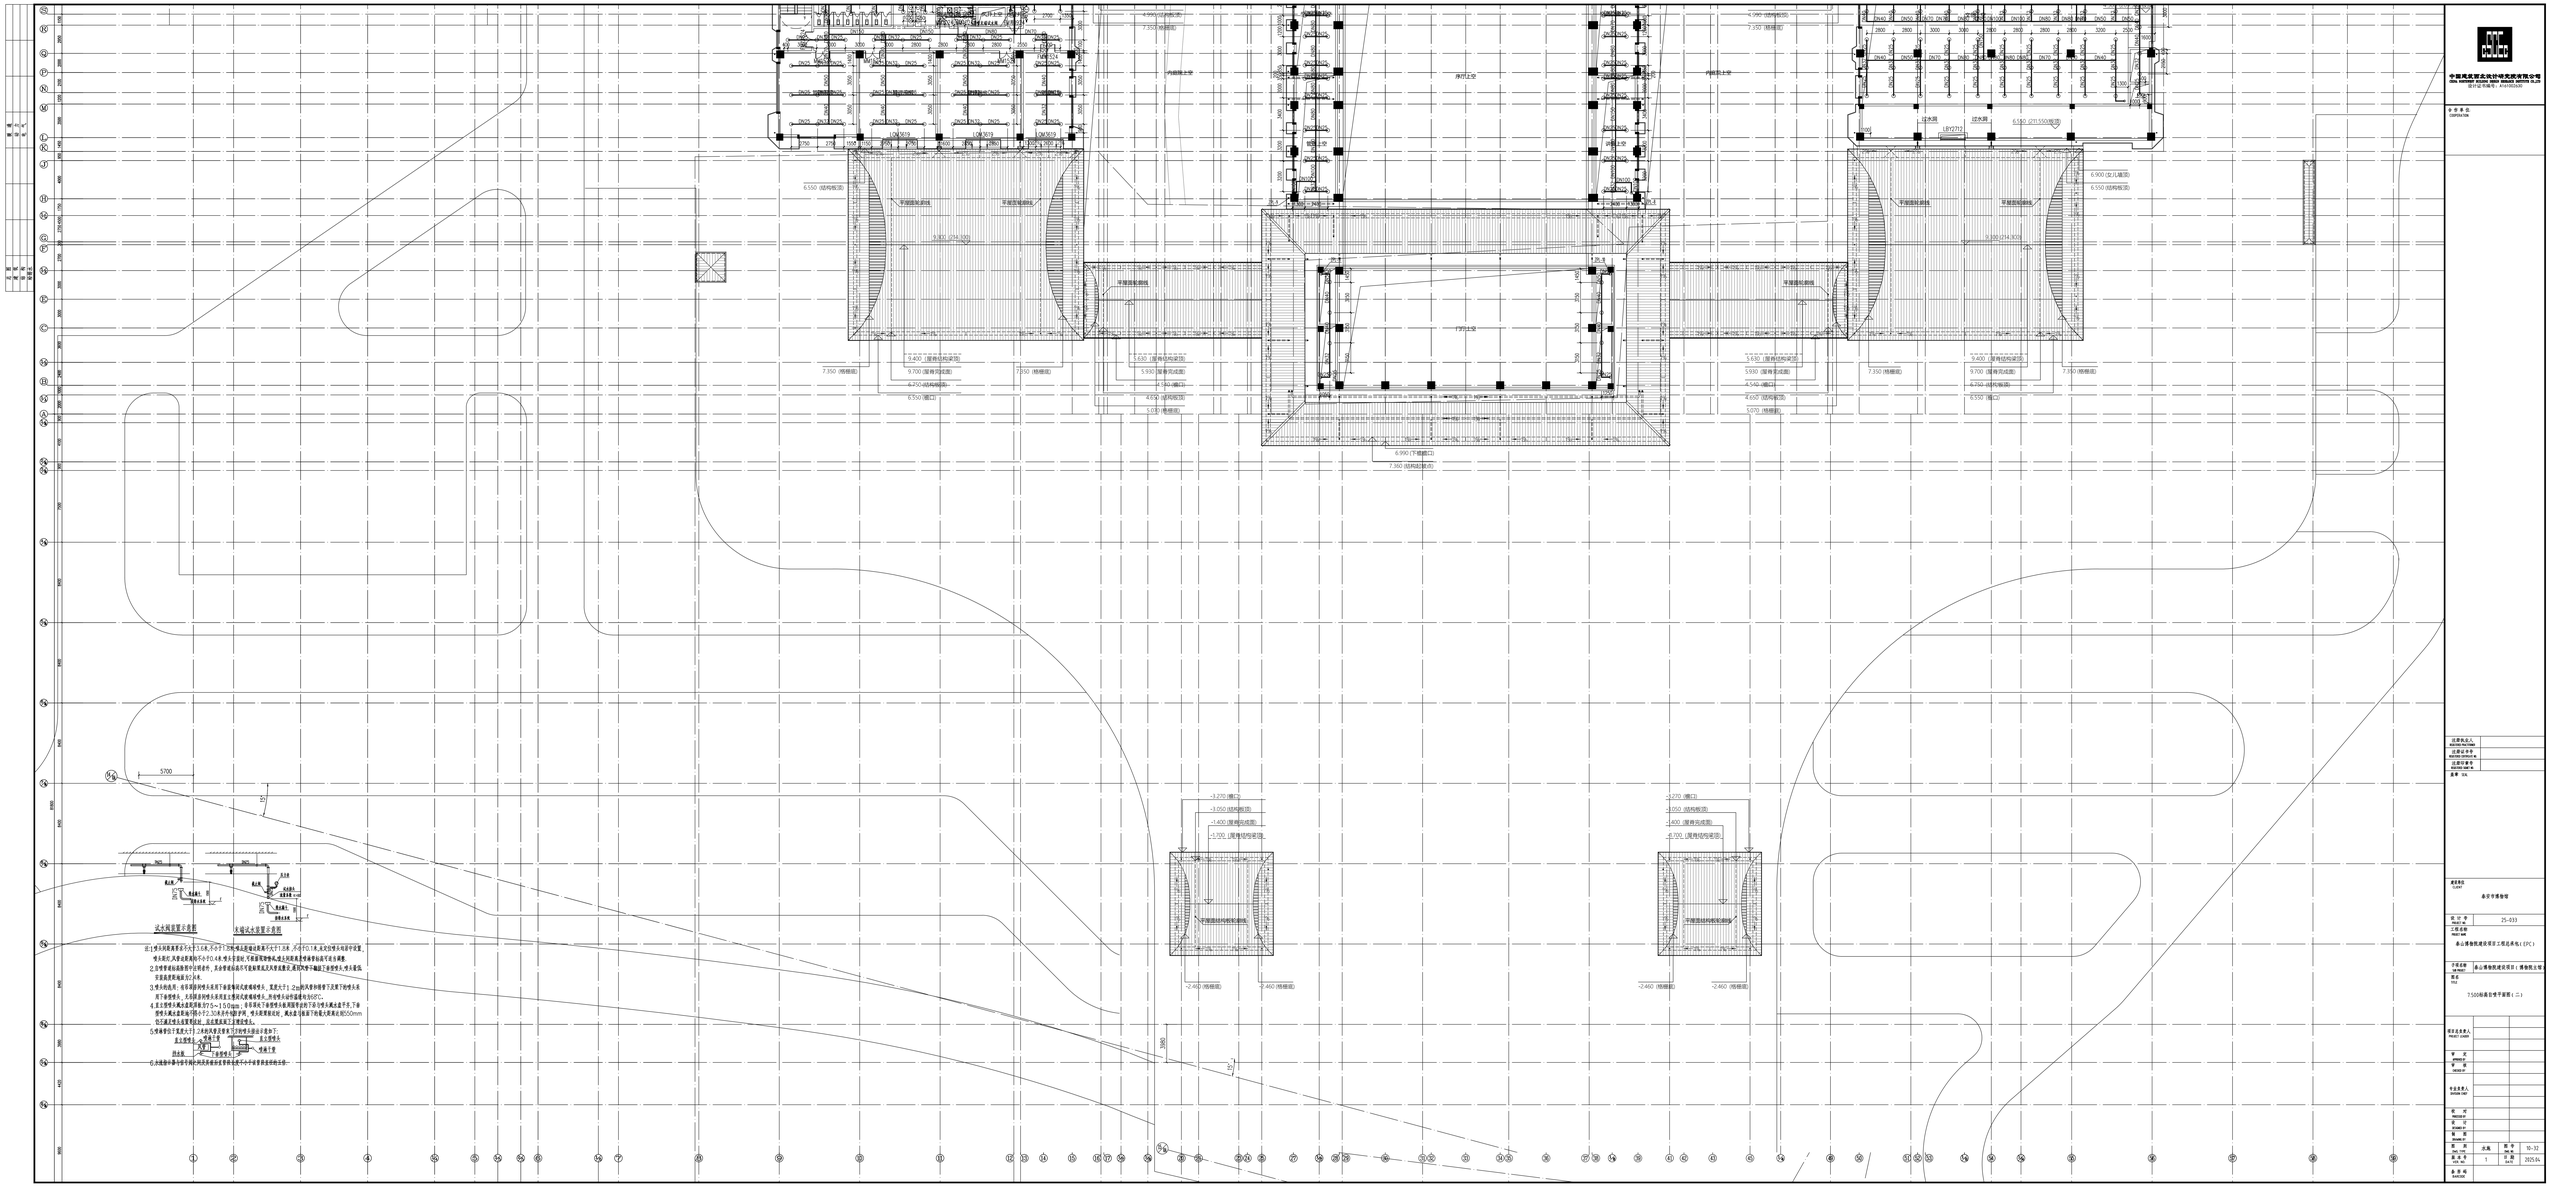
中国电建集团北京勘测设计研究院有限公司
CHINA NINERGY ELECTRIC BEIJING DESIGN CO.,LTD
设计证书编号：A142(电建)
会签单位
CONFIRM UNIT
内庭院上空
庭院上空
门厅上空
平屋面坡屋面线
平屋面坡屋面
平屋面坡屋面线
平屋面坡屋面
平屋面坡屋面线
平屋面坡屋面
平屋面坡屋面线
平屋面坡屋面
平屋面坡屋面线
平屋面坡屋面
平屋面坡屋面线
平屋面坡屋面
6.550 (结构板面)
9.331 (214.331)
7.350 (地梁面)
9.400 (屋脊结构梁面)
9.700 (屋脊完成面)
6.750 (结构梁面)
6.550 (窗口)
5.930 (屋脊完成面)
4.590 (窗口)
4.650 (结构板面)
5.070 (地梁面)
6.990 (下檐窗口)
7.390 (结构梁面)
6.900 (室/儿墙面)
9.100 (214.300)
LBY2712
过水洞
6.150 (211.150)
5700
-3.270 (窗口)
-3.050 (结构板面)
-1.400 (屋脊完成面)
-1.570 (屋脊结构梁面)
-2.460 (地梁面)
3980
设计阶段
DESIGN PHASE
施工图
CONSTRUCTION DRAWING
出图日期
DATE
2025.04
建设单位
CLIENT
泰安市博物馆
项目名称
PROJECT
泰山博物院建设项目工程总承包（EPC）
子项名称
SUB-PROJECT
泰山博物院建设项目（博物院主馆）
图名
TITLE
7.550标高结构平面图（二）
设计总负责人
PROJECT LEADER
审核
CHECK BY
审定
CHECK BY
专业负责人
DESIGN LEAD
校对
CHECKER
设计
DESIGNER
制图
DRAWER
图号
DWG. NO.
10-32
比例
SCALE
1:100
版次
REV. NO.
1
日期
DATE
2025.04
备注
REMARKS