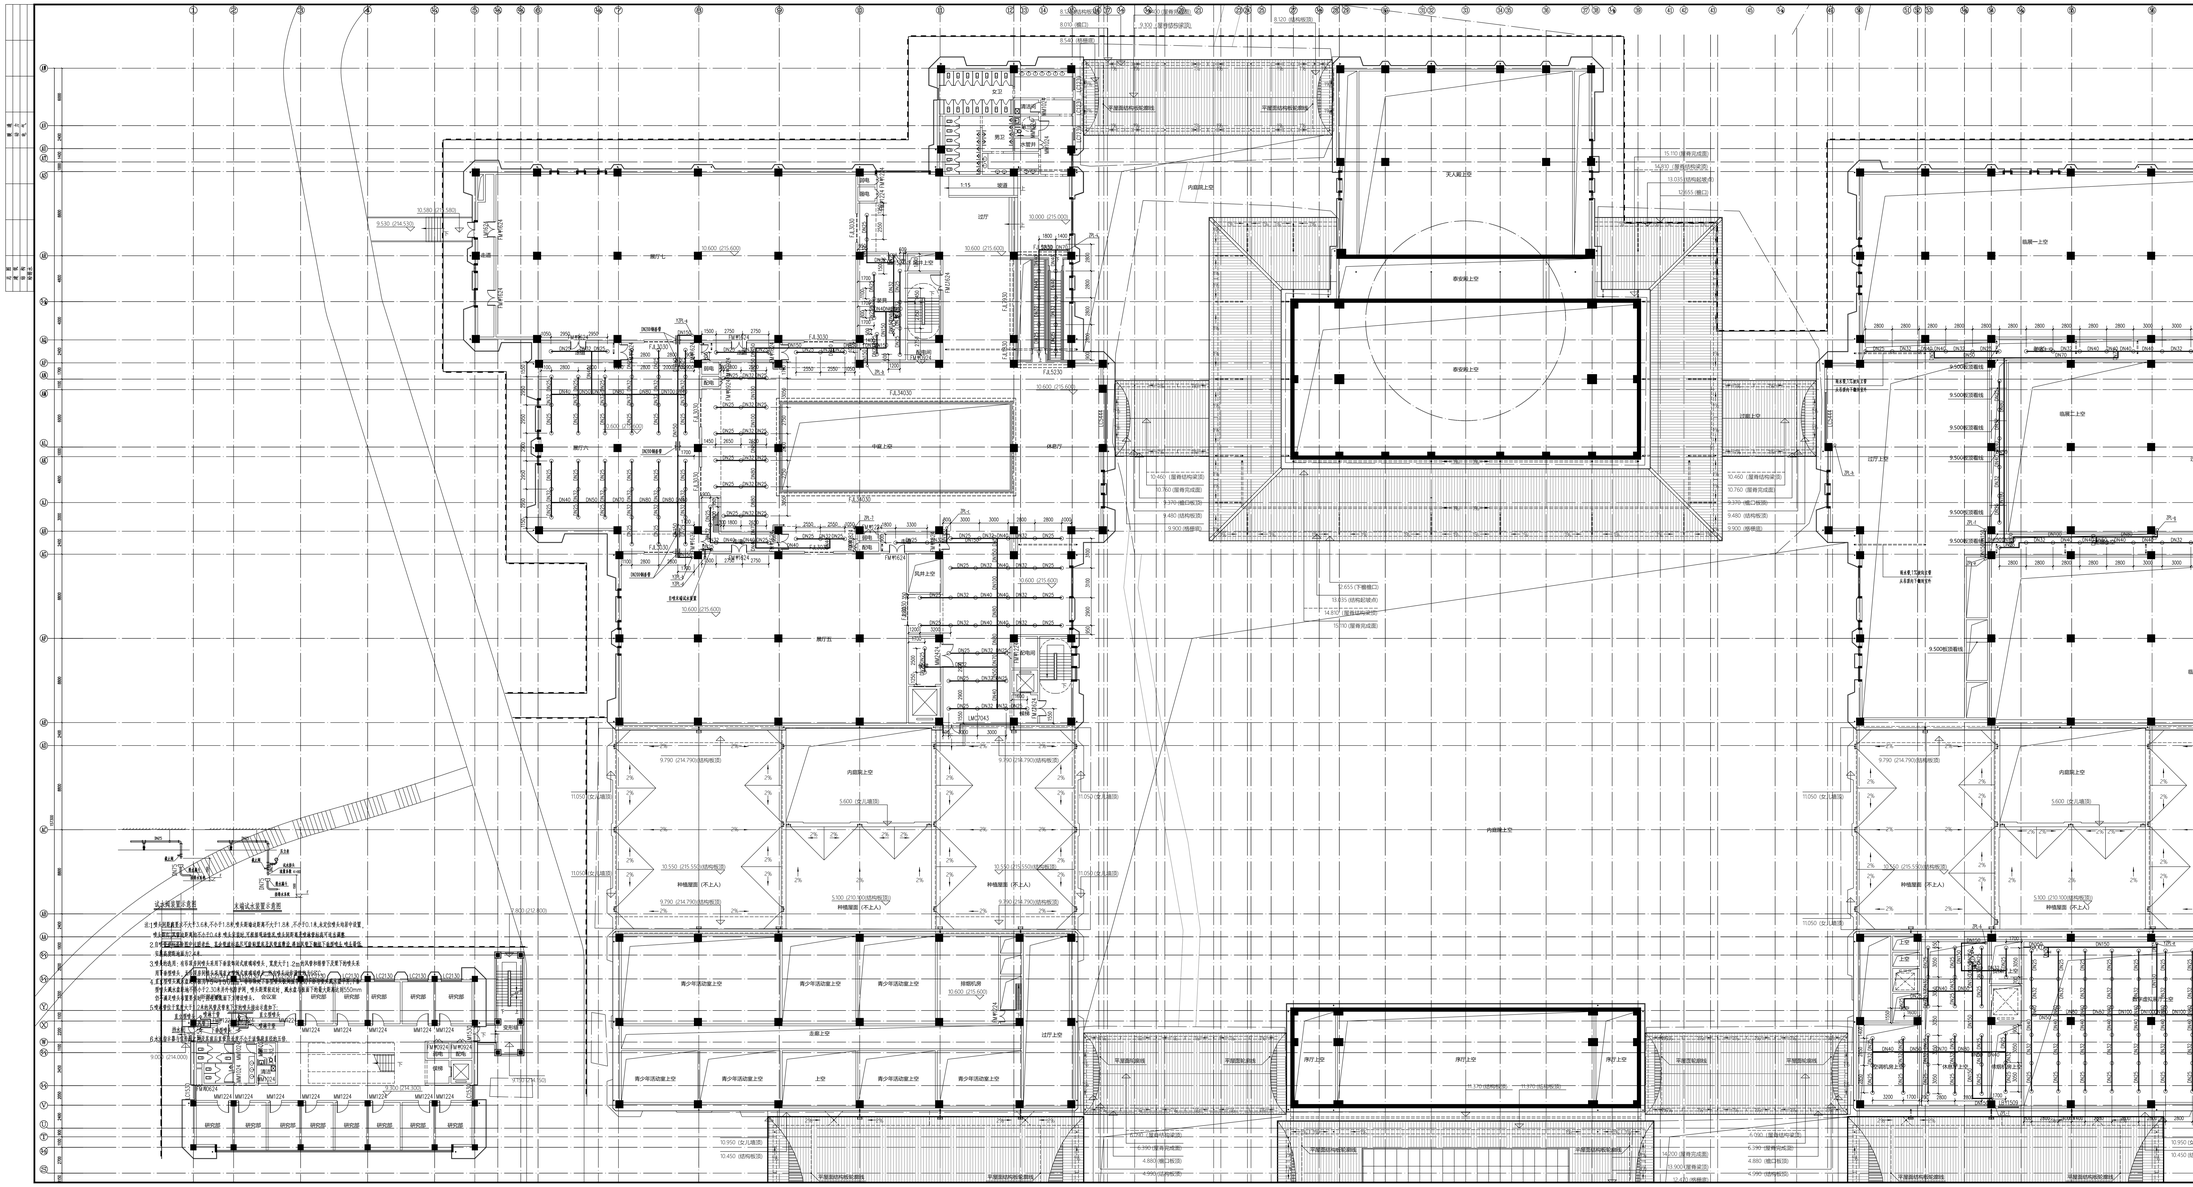

中国电建集团北京勘察设计研究院有限公司
CHINA NORTHWEST ENGINEERING CORPORATION LIMITED
（EPC总承包单位：中国电建集团西北勘察设计研究院有限公司）

业主单位 OWNER/CLIENT	
设计单位 DESIGN UNIT	
监理单位 SUPERVISOR	
总承单位 MAIN CONTRACTOR	
建设单位 CLIENT	泰安市博物馆
项目名称 PROJECT NO.	25-033
工程名称 PROJECT	泰山博物馆建设项目工程总承包（EPC）
子项名称 SUB PROJECT	泰山博物馆建设项目（博物馆主体）
图名 TITLE	12.000标高平面图（二）
项目总负责人 PROJECT LEADER	
审定 APPROVED	
审核 REVIEWED	
专业负责人 DESIGN LEAD	
校对 CHECKED	
设计 DESIGNED	
制图 DRAWN	
图号 DWG. NO.	总-08
版次 REV. NO.	1
日期 DATE	2025.04.
比例 SCALE	1:100
备注 REMARKS	