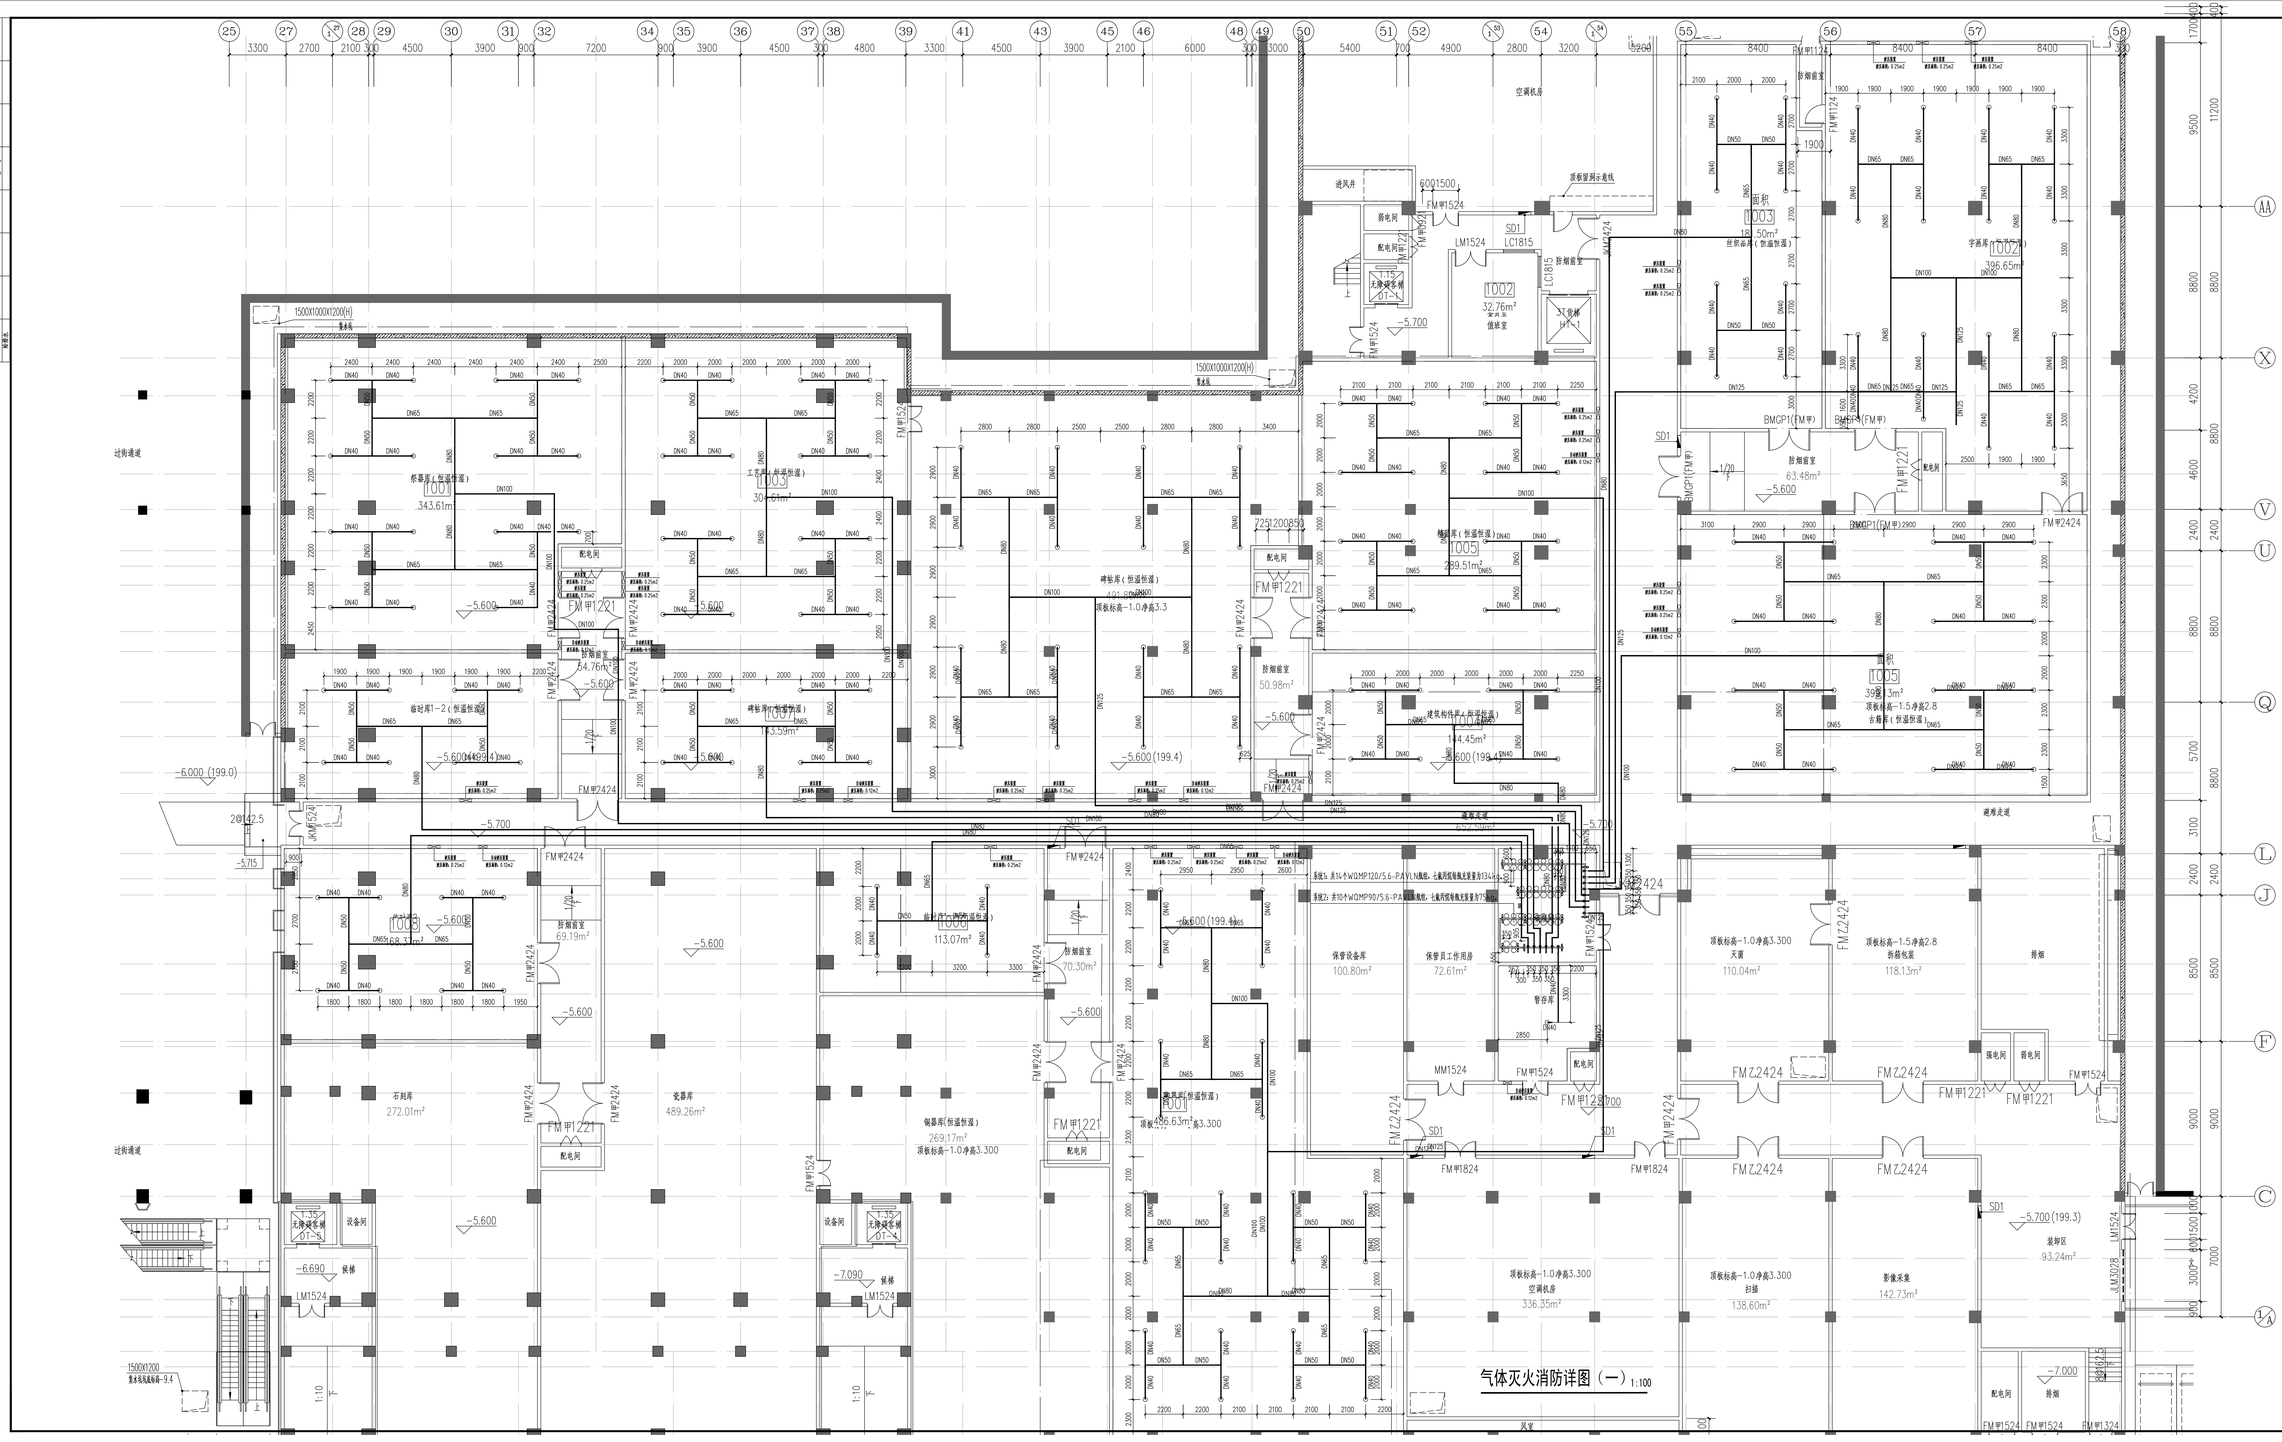

中国建筑西北设计研究院有限公司
CHINA ARCHITECT NORTHWEST DESIGN INSTITUTE CO.,LTD
设计证书编号：A161005000

合作单位
COOPERATION

注册执业人
REGISTERED PRACTITIONER

注册证书号
REGISTERED CERTIFICATE NO.

注册印章号
REGISTERED STAMP NO.

盖章 SEAL

建设单位
CLIENT

秦安市博物馆

设计号
PROJECT NO.

25-033

工程名称
PROJECT NAME

秦山博物院建设项目工程总承包（EPC）

子项名称
SUB-PROJECT

秦山博物院建设项目（博物馆主楼）

图名
TITLE

气体灭火消防详图（一）

项目总负责人
PROJECT LEADER

审 定
APPROVED BY

审 核
CHECKED BY

专业负责人
DIVISION CHIEF

校 对
PROOFED BY

设 计
DESIGNED BY

制 图
DRAWN BY

图 别
DWG. TYPE

水施

图 号
DWG. NO.

30-6

版 次
VER. NO.

01

日 期
DATE

2025.04

条形码
BARCODE